

POVRŠINA OBUHVATA PLANA: 180,00 ha



GRAD MOSTAR

## REGULACIONI PLAN POSLOVNA ZONA "MILJKOVIĆI"

### IZVOD IZ IZMJENA I DOPUNA PROSTORNOG PLANA

Broj grafičkog priloga:	<b>1</b>	Mjerilo:	<b>1:10000</b>
-------------------------	----------	----------	----------------

Odluka o pristupanju izradi plana: 01-02-559/22 od 28.06.2022 god	Odluka o donošenju i provođenju plana:
--	--

Datum javne rasprave:	Javni uvid - Program uključivanja javnosti:
-----------------------	---

Nosilac pripreme plana: <b>ODJEL ZA URBANIZAM I GRAĐENJE SLUŽBA ZA URBANISTIČKO PLANIRANJE GRADA MOSTARA</b>	Ovlaštena osoba:	Pečat nosioca pripreme plana:
---	------------------	----------------------------------

Nosilac izrade plana: <b>ZAVOD ZA PROSTORNO UREĐENJE GRAD MOSTAR</b>	Ovlaštena osoba:	Pečat nosioca izrade plana:
---	------------------	--------------------------------


Direktor: Prof.dr.sci SALKO-SALEM BUBALO	Voditelj plana: SENADIN HAMZIĆ, dipl.ing.arh. Šef službe za planiranje i uređenje zemljišta
---	---

Radni tim: DARKO MINARIK, dipl.ing.arh. AMELA DŽAJIĆ, dipl.ing.arh. MARIANA KEČMAN-RASPUDIĆ, dipl.ing.arh. MIRZA ŠAHOVIĆ, dipl.ing.arh. ZLATA HADŽIHASANOVIĆ, dipl.ing.arh.	SAMIR ŠOŠE, dipl.ing.grad. PREDRAG GRAHOVAC, dipl.ing.grad. FAHIRA GOLOŠ, dipl.ing.grad. ANDREJ VRANČIĆ, dipl.ing.grad. ELVIRA ČURIĆ, dipl.ing.geod. SENADA MEHIĆ, grad.teh.
--	---

2023.

id	Namjena_nova	Rezim_Novi	Namjena_stara	Rezim_stari
15	Poslovna zona	RI	Poljoprivredna površina	RZ
100	Poslovna zona	RI	Poslovna zona	RI



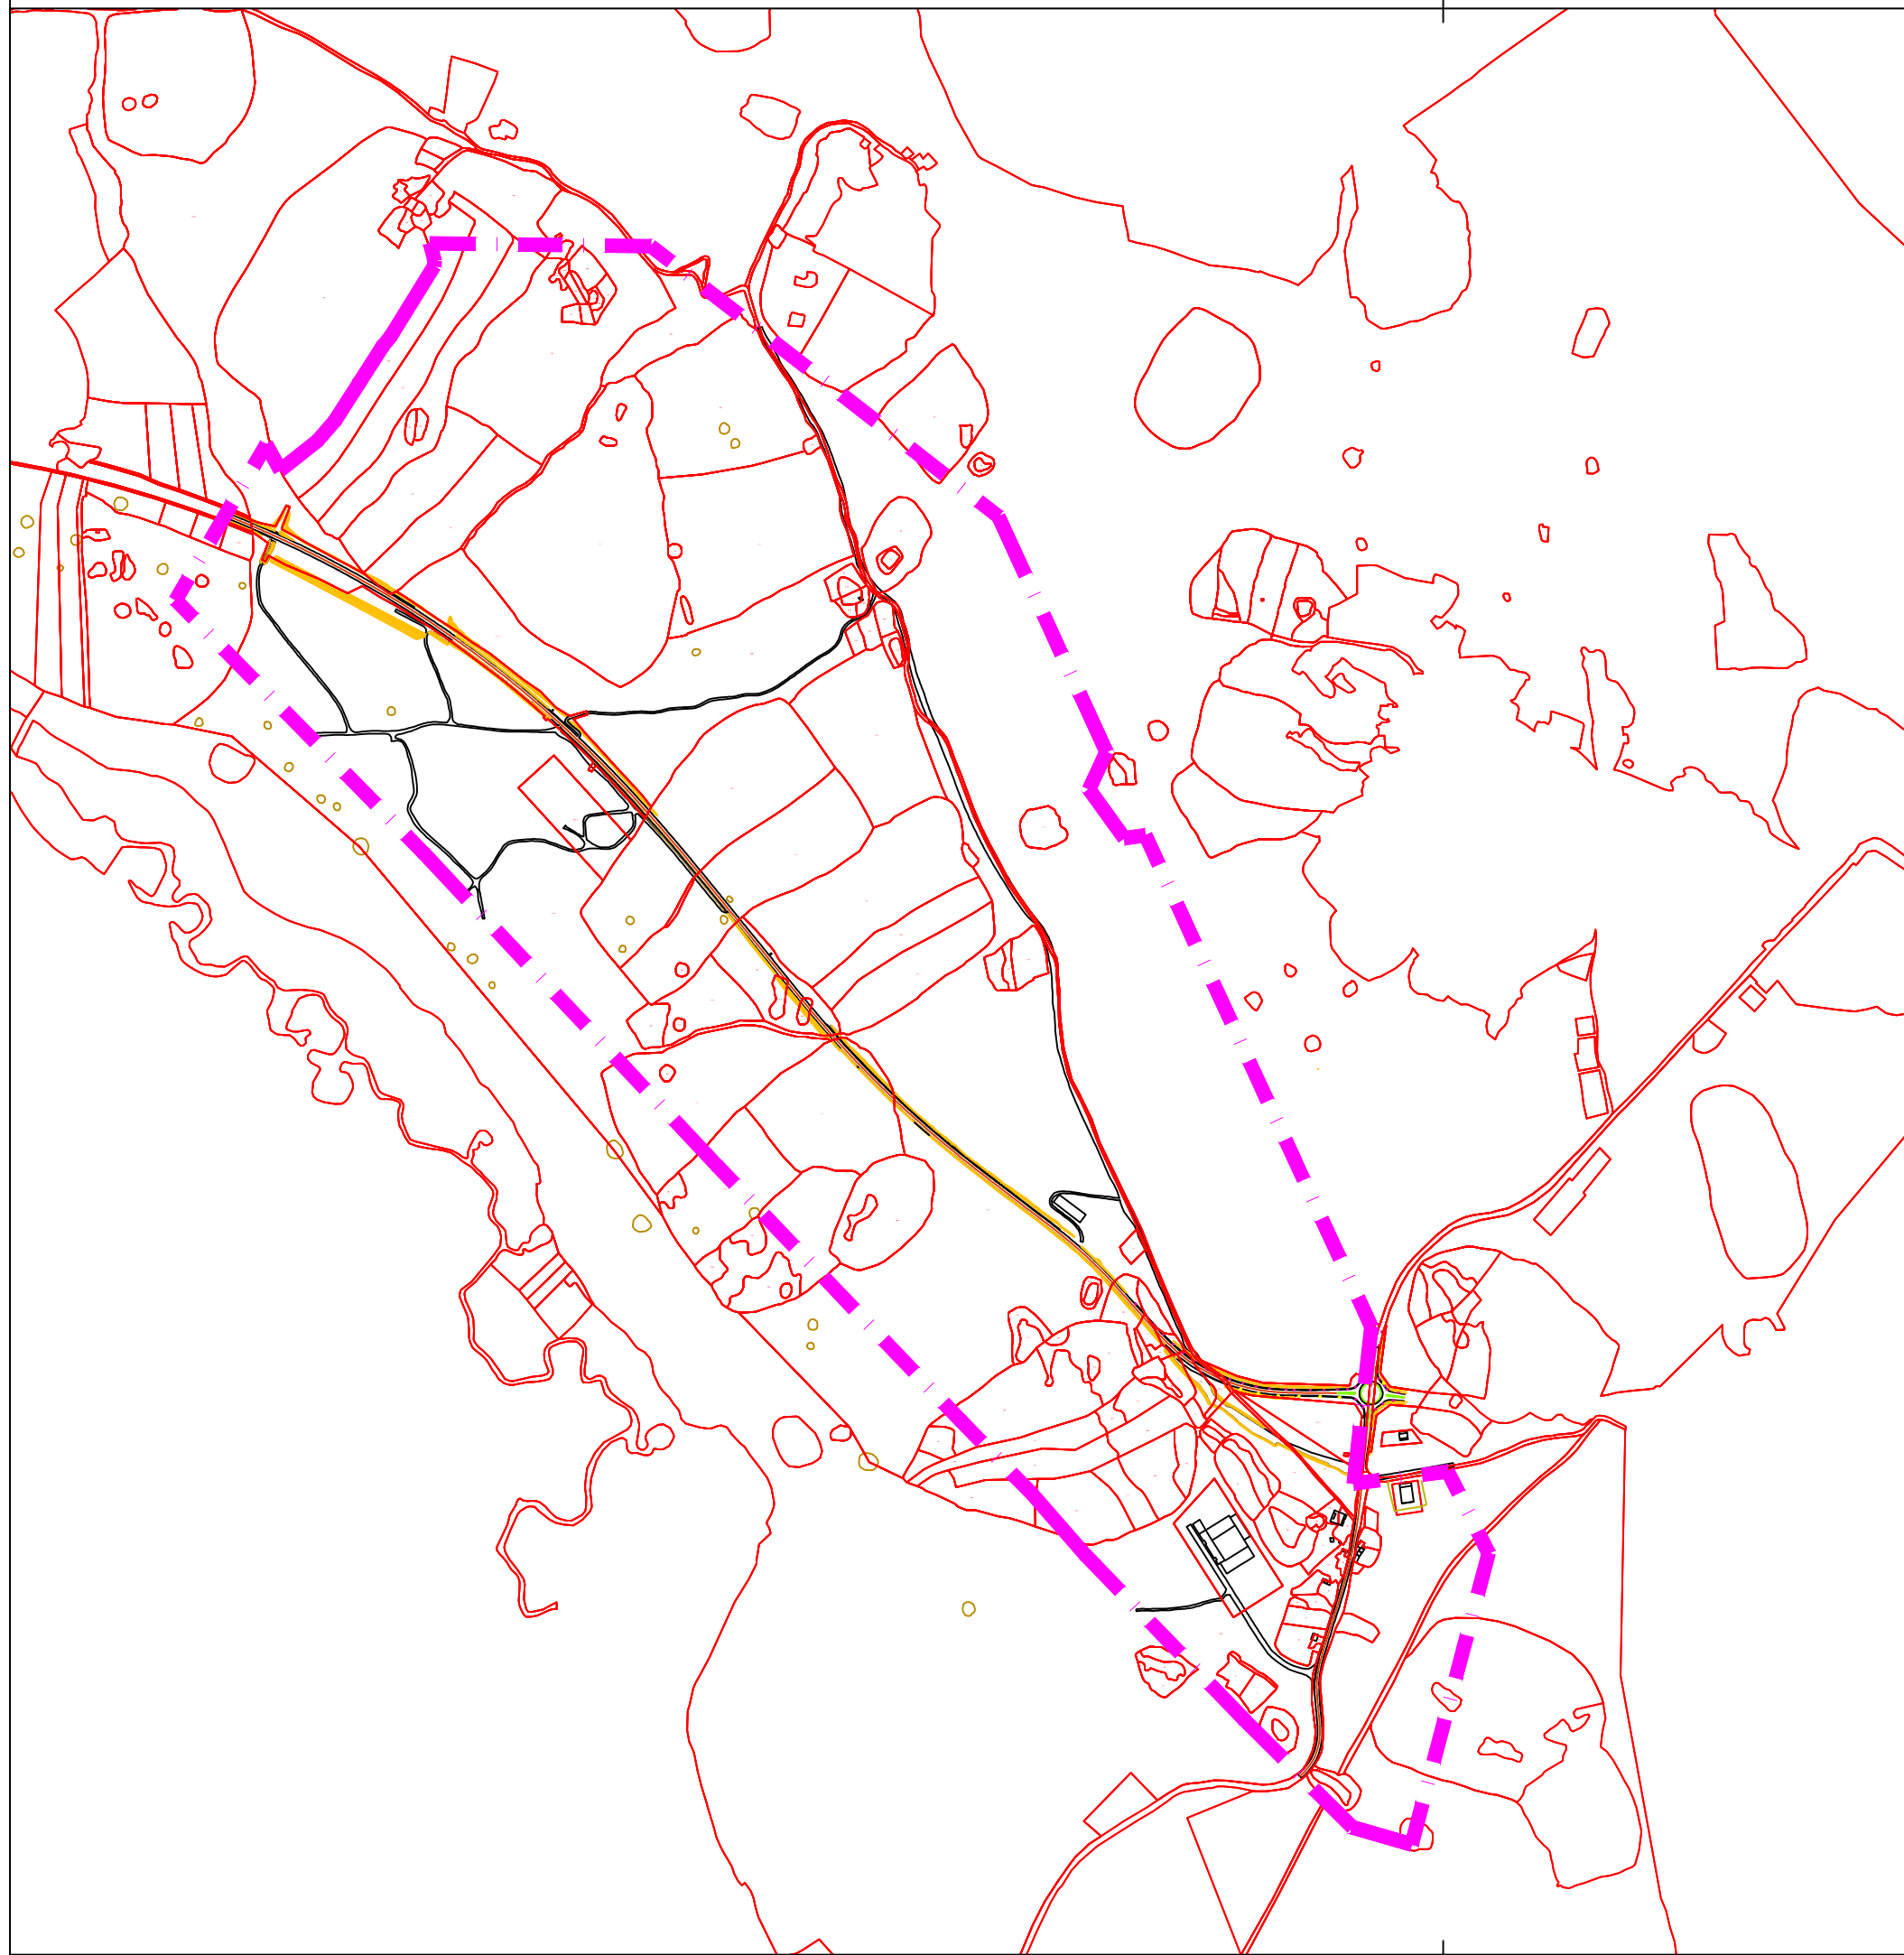

**LEGENDA:**

-  GEODETSKA PODLOGA
-  GRANICA OBUHVATA PLANA



POVRŠINA OBUHVATA PLANA: 180, 00 ha



GRAD MOSTAR

**IZRADA REGULACIONOG PLANA  
POSLOVNE ZONE "MILJKOVIĆI"**

**GRANICA OBUHVATA PLANA**

Broj grafičkog priloga:	<b>2</b>	Mjerilo:	<b>1:10000</b>
Odluka o pristupanju izradi plana: 01-02-559/22 od 28.06.2022 god		Odluka o donošenju i provođenju plana:	
Datum javne rasprave:		Javni uvid - Program uključivanja javnosti:	


Nosilac pripreme plana: <b>ODJEL ZA URBANIZAM I GRAĐENJE SLUŽBA ZA URBANISTIČKO PLANIRANJE GRADA MOSTARA</b>	Ovlaštena osoba:	Pečat nosioca pripreme plana:
	_____	_____

Nosilac izrade plana: <b>ZAVOD ZA PROSTORNO UREĐENJE GRAD MOSTAR</b>	Ovlaštena osoba:	Pečat nosioca izrade plana:
	_____	_____

Direktor: Prof.dr.sci SALKO-SALEM BUBALO _____	Voditelj plana: SENADIN HAMZIĆ, dipl.ing.arh. _____ Šef službe za planiranje i uređenje zemljišta
---	---

Radni tim: DARKO MINARIK, dipl.ing.arh. AMELA DŽAJIĆ, dipl.ing.arh. MARIANA KEČMAN-RASPUDIĆ, dipl.ing.arh. MIRZA ŠAHOVIĆ, dipl.ing.arh. ZLATA HADŽIHASANOVIĆ, dipl.ing.arh.	SAMIR ŠOŠE, dipl.ing.grad. PREDRAG GRAHOVAČ, dipl.ing.grad. FAHIRA GOLOŠ, dipl.ing.grad. ANDREJ VRANČIĆ, dipl.ing.grad. ELVIRA ČURIĆ, dipl.ing.geod. SENADA MEHIĆ, grad.teh.
--	---

2023.

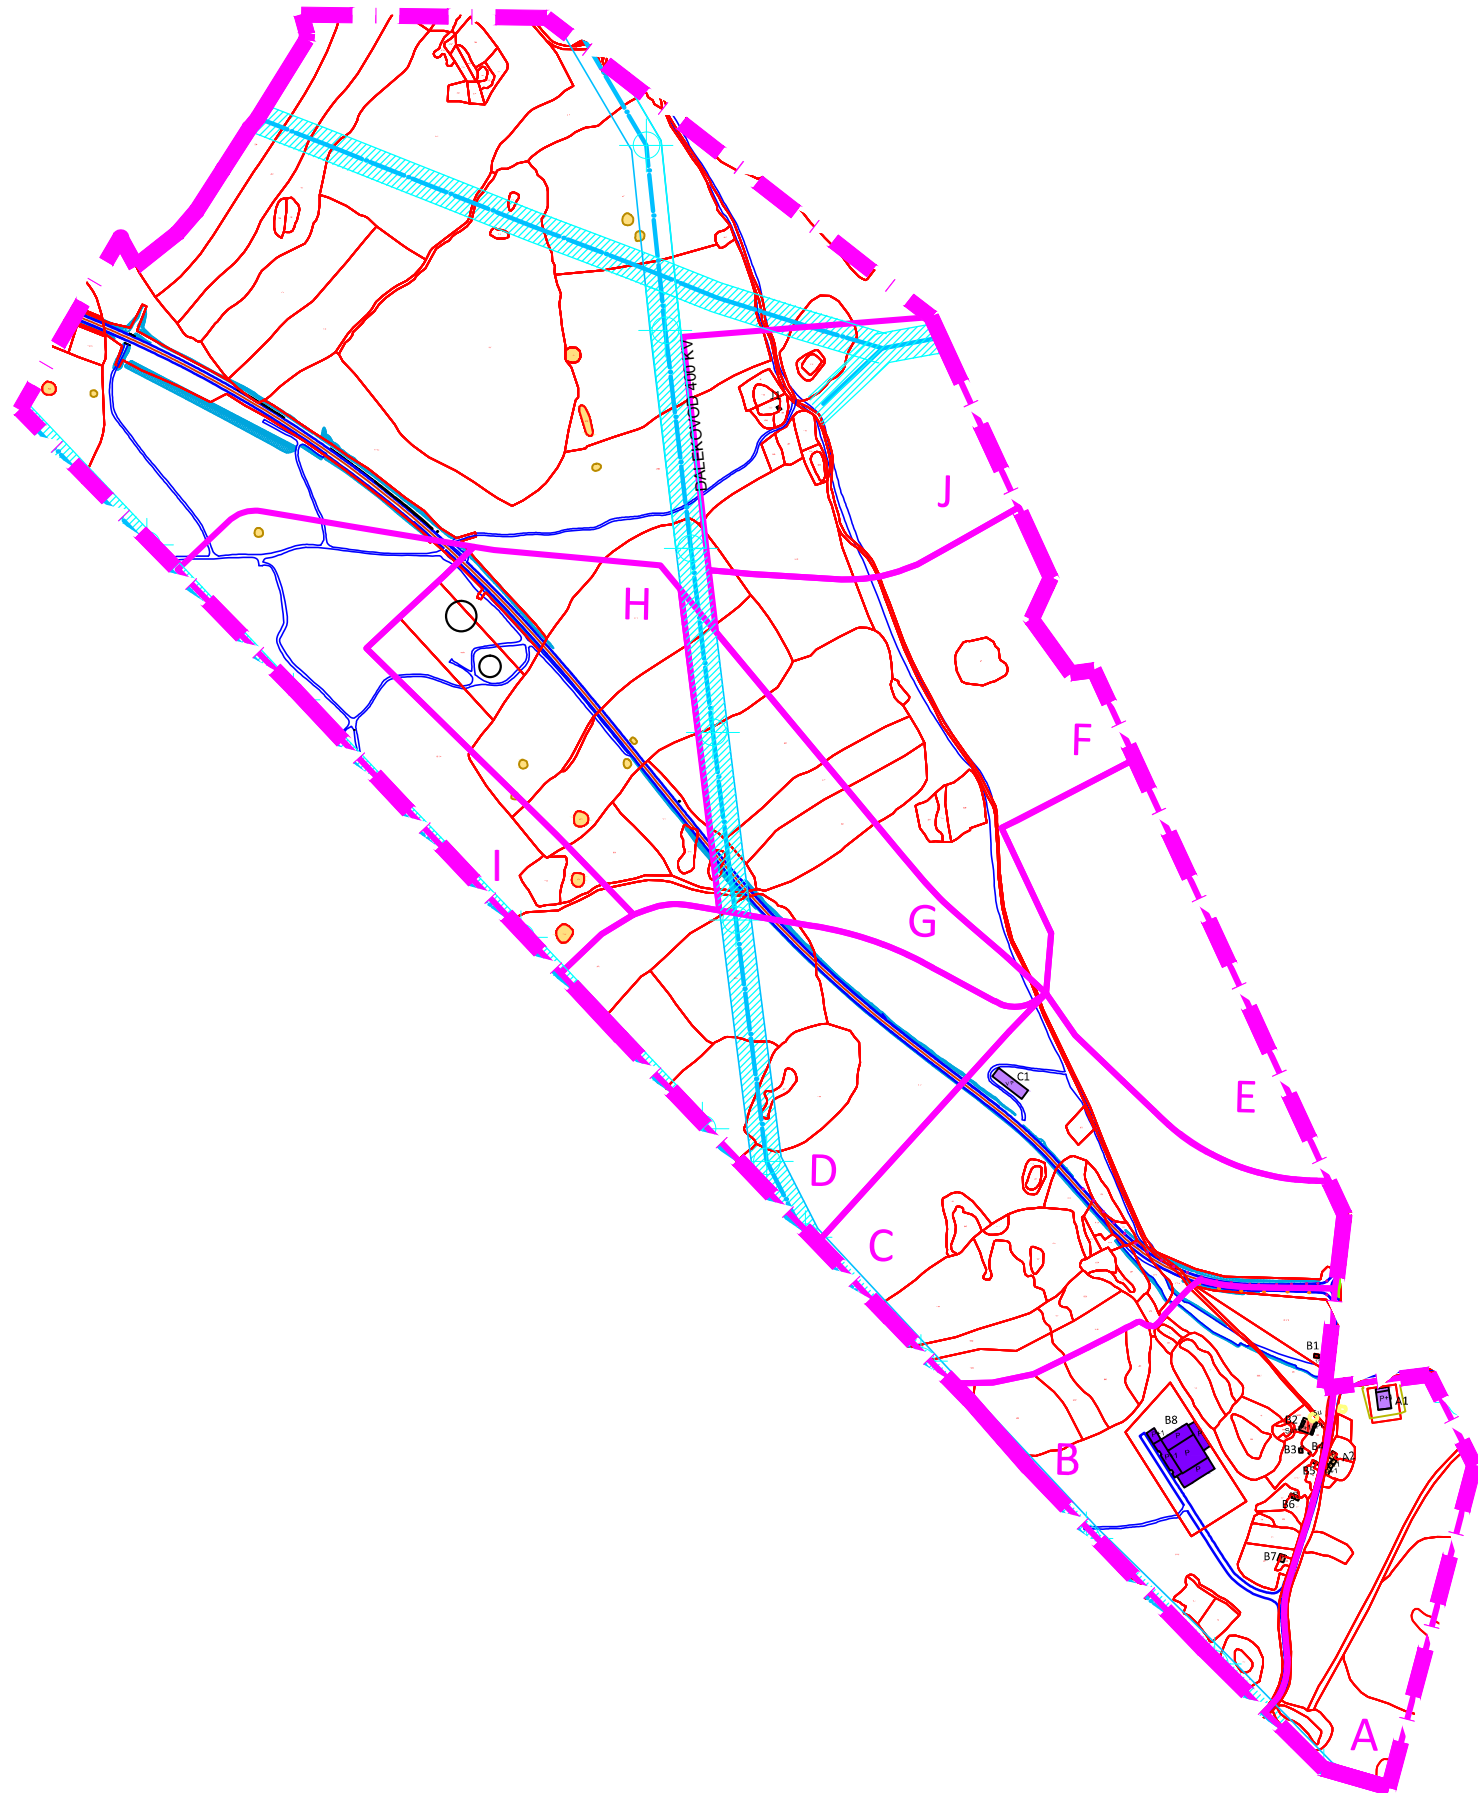

**LEGENDA:**

- POSTOJEĆI OBJEKTI
- INDIVIDUALNI STAMBENI OBJEKTI
- POSLOVNI-KOMERCIJALNI OBJEKTI
- POSLOVNI-INDUSTRIJSKI OBJEKTI
- SKLADIŠNI OBJEKAT
- KOLEKTIVNI STAMBENI OBJEKTI
- POMOĆNI OBJEKTI
- KOLEKTIVNI STAMBENO - POSLOVNI OBJEKTI
- INDIVIDUALNI STAMBENO - POSLOVNI OBJEKTI
- INFRASTRUKTURNI OBJEKTI
- DEVASTIRANI OBJEKTI
- SPORTSKI OBJEKTI
- GEODETSKA PODLOGA
- A1** BROJ OBJEKTA
- P** SPRATNOST OBJEKTA
- D** BROJ BLOKA
- LINIJA BLOKA
- GRANICA OBUHVATA PLANA



POVRŠINA OBUHVATA PLANA: 180,00 ha



GRAD MOSTAR

**IZRADA REGULACIONOG PLANA  
POSLOVNE ZONE "MILKOVIĆI"**

**POSTOJEĆE STANJE**

Broj grafičkog priloga: <b>3</b>	Mjerilo: <b>1:10000</b>
Odluka o pristupanju izradi plana: 01-02-559/22 od 28.06.2022 god	Odluka o donošenju i provođenju plana:
Datum javne rasprave:	Javni uvid - Program uključivanja javnosti:

Nosilac pripreme plana: <b>ODJEL ZA URBANIZAM I GRAĐENJE SLUŽBA ZA URBANISTIČKO PLANIRANJE GRADA MOSTARA</b>	Ovlaštena osoba:	Pečat nosioca pripreme plana:
---	------------------	----------------------------------

Nosilac izrade plana: <b>ZAVOD ZA PROSTORNO UREĐENJE GRAD MOSTAR</b>	Ovlaštena osoba:	Pečat nosioca izrade plana:
---	------------------	--------------------------------

Direktor: Prof.dr.sci SALKO-SALEM BUBALO	Voditelj plana: SENADIN HAMZIĆ, dipl.ing.arh. Šef službe za planiranje i uređenje zemljišta
---	---

Radni tim: DARKO MINARIK, dipl.ing.arh. AMELA DŽAJIĆ, dipl.ing.arh. MARIANA KEČMAN-RASPUDIĆ, dipl.ing.arh. MIRZA ŠAHOVIĆ, dipl.ing.arh. ZLATA HADŽIHASANOVIĆ, dipl.ing.arh.	SAMIR ŠOŠE, dipl.ing.grad. PREDRAG GRAHOVAČ, dipl.ing.grad. FAHIRA GOLOŠ, dipl.ing.grad. ANDREJ VRANČIĆ, dipl.ing.grad. ELVIRA ČURIĆ, dipl.ing.geod. SENADA MEHIĆ, grad.teh.
--	---

2023.

BLOK	BROJ	BOJA	NAMJENA	SPRATNOST	POVRŠINA OBJEKATA U OSNOVI (m2)	BRUTO RAZVIJENA POVRŠINA OBJEKATA (m2)	NAPOMENA
A	A.1		Poslovni objekat	P+1	497,10	994,20	
	A.2			P	66,55	66,55	Devastiran
				P	14,95	14,95	Devastiran
				P	34,46	34,46	Devastiran
				P+1	32,84	65,68	Devastiran
				P+1	53,88	107,76	Devastiran
<b>Ukupno objekat A.2</b>					<b>202,68</b>	<b>289,40</b>	
<b>SVEUKUPNA POVRŠINA OBJEKATA U BLOKU A (m2)</b>					<b>699,78</b>	<b>1283,60</b>	

\*Površine temelja, kontejnera, čatrnja, plastenika, nadstrešnica i ruševina se ne računavaju u ukupnu bruto površinu objekata

\*\*Površine sportskih terena i vanjskih bazena se ne računavaju u površinu objekata u osnovi niti u ukupnu bruto površinu objekata

BLOK	BROJ	BOJA	NAMJENA	SPRATNOST	POVRŠINA OBJEKATA U OSNOVI (m2)	BRUTO RAZVIJENA POVRŠINA OBJEKATA (m2)	NAPOMENA	
B	B.1		Trafo stanica	P	26,93	26,93		
	B.2		Individualni stambeni objekat	SU+P+1+Pk	319,9	1279,6		
	B.3		Individualni stambeni objekat	P	28,12	28,12		
	B.4		Pomoćni objekat	P	9,40	9,40		
	B.5		Pomoćni objekat	P	23,93	23,93		
	B.6				P	16,04		Ruševina
					P	24,34		Ruševina
					P	24,28		Ruševina
	<b>Ukupno objekat B.6</b>					<b>64,66</b>	<b>0,00</b>	
B.7				P	76,15	76,15	Ruševina	
B.8			Industrijski objekat	P+1	789,63	1579,26		
			Industrijski objekat	P	3344,48	3344,48		
<b>Ukupno objekat B.8</b>					<b>4134,11</b>	<b>4923,74</b>		
<b>SVEUKUPNA POVRŠINA OBJEKATA U BLOKU B (m2)</b>					<b>4683,20</b>	<b>6367,87</b>		

\*Površine temelja, kontejnera, čatrnja, plastenika, nadstrešnica i ruševina se ne računavaju u ukupnu bruto površinu objekata

\*\*Površine sportskih terena i vanjskih bazena se ne računavaju u površinu objekata u osnovi niti u ukupnu bruto površinu objekata

BLOK	BROJ	BOJA	NAMJENA	SPRATNOST	POVRŠINA OBJEKATA U OSNOVI (m2)	BRUTO RAZVIJENA POVRŠINA OBJEKATA (m2)	NAPOMENA
C	C.1		Poslovni objekat	VP	682,10	682,10	
<b>SVEUKUPNA POVRŠINA OBJEKATA U BLOKU C (m2)</b>					<b>682,10</b>	<b>682,10</b>	

\*Površine temelja, kontejnera, čatrnja, plastenika, nadstrešnica i ruševina se ne računavaju u ukupnu bruto površinu objekata

\*\*Površine sportskih terena i vanjskih bazena se ne računavaju u površinu objekata u osnovi niti u ukupnu bruto površinu objekata

BLOK	BROJ	BOJA	NAMJENA	SPRATNOST	POVRŠINA OBJEKATA U OSNOVI (m2)	BRUTO RAZVIJENA POVRŠINA OBJEKATA (m2)	NAPOMENA
J	J.1		Pomoćni objekat	P	23,00	23,00	
<b>SVEUKUPNA POVRŠINA OBJEKATA U BLOKU J (m2)</b>					<b>23,00</b>	<b>23,00</b>	


\*Površine temelja, kontejnera, čatrnja, plastenika, nadstrešnica i ruševina se ne računavaju u ukupnu bruto površinu objekata

\*\*Površine sportskih terena i vanjskih bazena se ne računavaju u površinu objekata u osnovi niti u ukupnu bruto površinu objekata

<b>SVEUKUPNA POVRŠINA OBJEKATA PO BLOKOVIMA (m2)</b>					<b>6088,08</b>	<b>8356,57</b>	
--	--	--	--	--	----------------	----------------	--


TABELA POVRŠINA OBJEKATA  
POSTOJEĆEG STANJA  
- MILJKOVIĆI -



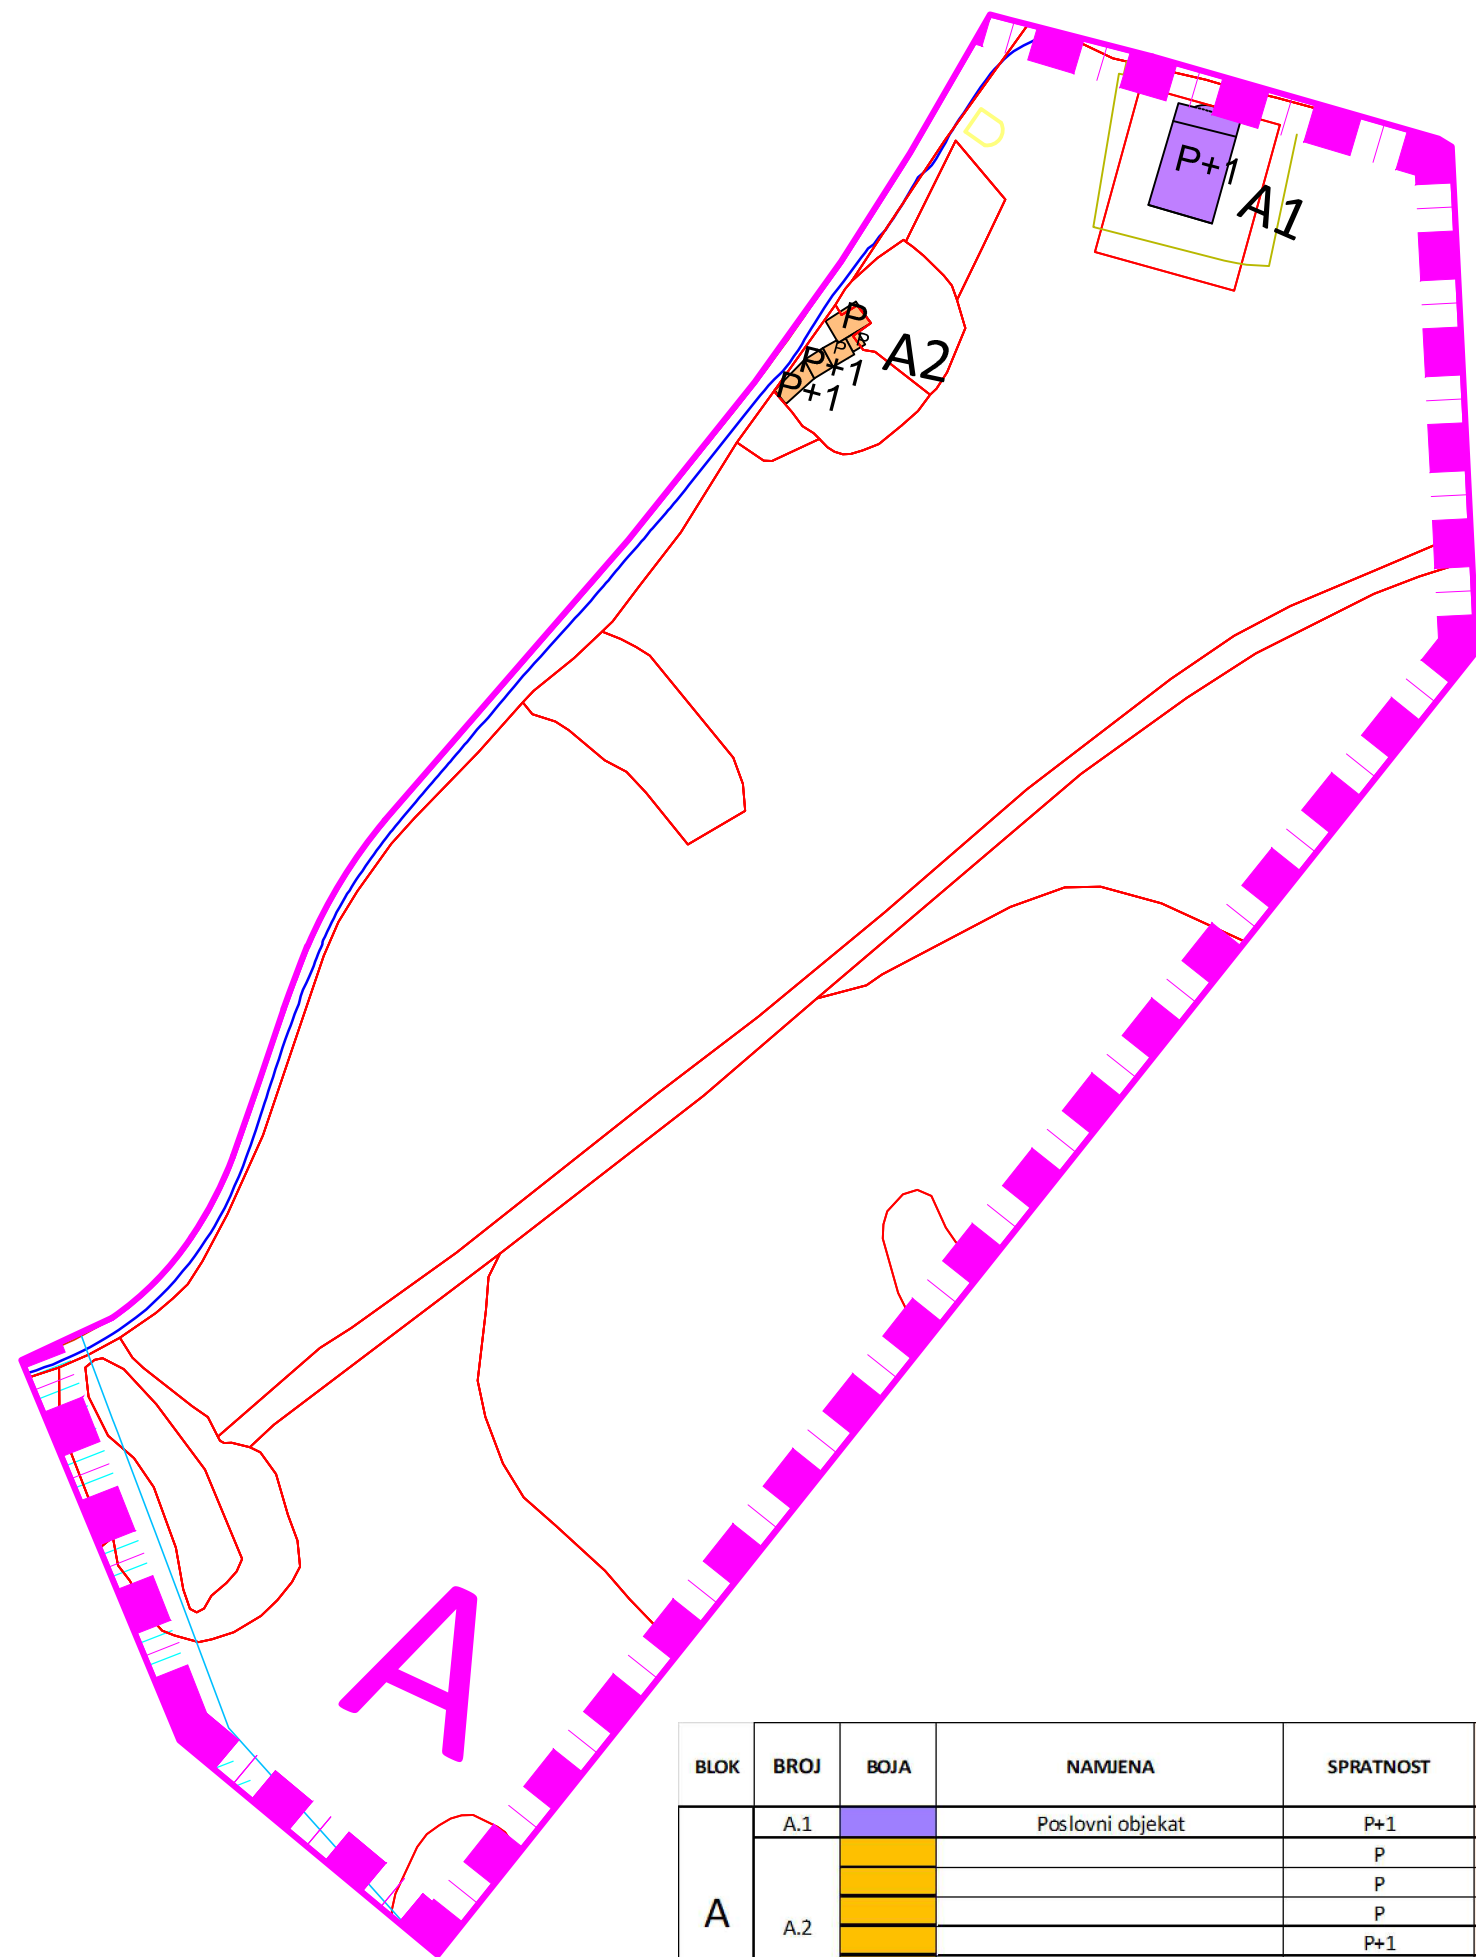

**LEGENDA:**

- POSTOJEĆI OBJEKTI
- INDIVIDUALNI STAMBENI OBJEKTI
- POSLOVNI-KOMERCIJALNI OBJEKTI
- POSLOVNI-INDUSTRIJSKI OBJEKTI
- SKLADIŠNI OBJEKAT
- KOLEKTIVNI STAMBENI OBJEKTI
- POMOĆNI OBJEKTI
- KOLEKTIVNI STAMBENO - POSLOVNI OBJEKTI
- INDIVIDUALNI STAMBENO - POSLOVNI OBJEKTI
- INFRASTRUKTURNI OBJEKTI
- DEVASTIRANI OBJEKTI
- SPORTSKI OBJEKTI
- GEODETSKA PODLOGA
- A1** BROJ OBJEKTA
- P** SPRATNOST OBJEKTA
- D** BROJ BLOKA
- LINIJA BLOKA
- GRANICA OBUHVATA PLANA

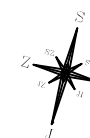

POVRŠINA OBUHVATA PLANA: 180,0 ha



**IZRADA REGULACIONOG PLANA  
POSLOVNE ZONE "MILJKOVIĆI"**

**POSTOJEĆE STANJE - BLOK "A"**

Broj grafičkog priloga: <b>3</b>	Mjerilo: <b>1: 2000</b>
Odluka o pristupanju izradi plana: 01-02-559/22 od 28.06.2022 god	Odluka o donošenju i provođenju plana:
Datum javne rasprave:	Javni uvid - Program uključivanja javnosti:

Nosilac pripreme plana: <b>ODJEL ZA URBANIZAM I GRAĐENJE SLUŽBA ZA URBANISTIČKO PLANIRANJE GRADA MOSTARA</b>	Ovlaštena osoba: _____ Pečat nosioca pripreme plana: _____
---	---

Nosilac izrade plana: <b>ZAVOD ZA PROSTORNO UREĐENJE GRAD MOSTAR</b>	Ovlaštena osoba: _____ Pečat nosioca izrade plana: _____
---	---

Direktor: Prof.dr.sci SALKO-SALEM BUBALO	Voditelj plana: SENADIN HAMZIĆ, dipl.ing.arh. Šef službe za planiranje i uređenje zemljišta
---	---


Radni tim: DARKO MINARIK, dipl.ing.arh. AMELA DŽAJIĆ, dipl.ing.arh. MARIANA KECCMAN-RASPUDIĆ, dipl.ing.arh. MIRZA ŠAHOVIĆ, dipl.ing.arh. ZLATA HADŽIHASANOVIĆ, dipl.ing.arh.	SAMIR ŠOŠE, dipl.ing.grad. PREDRAG GRAHOVAČ, dipl.ing.grad. FAHIRA GOLOŠ, dipl.ing.grad. ANDREJ VRANČIĆ, dipl.ing.grad. ELVIRA ČURIĆ, dipl.ing.geod. SENADA MEHIĆ, grad.teh.
---	---

2023.

**BLOK "A"**


BLOK	BROJ	BOJA	NAMIJENA	SPRATNOST	POVRŠINA OBJEKATA U OSNOVI (m <sup>2</sup> )	BRUTO RAZVIJENA POVRŠINA OBJEKATA (m <sup>2</sup> )	NAPOMENA
A	A.1	[Blue]	Poslovni objekat	P+1	497,10	994,20	
				P	66,55	66,55	Devastiran
	A.2	[Yellow]		P	14,95	14,95	Devastiran
				P	34,46	34,46	Devastiran
				P+1	32,84	65,68	Devastiran
				P+1	53,88	107,76	Devastiran
<b>Ukupno objekat A.2</b>					<b>202,68</b>	<b>289,40</b>	
<b>SVEUKUPNA POVRŠINA OBJEKATA U BLOKU A (m<sup>2</sup>)</b>					<b>699,78</b>	<b>1283,60</b>	

\*Površine temelja, kontejnera, čatrnja, plastenika, nadstrešnica i ruševina se ne uračunavaju u ukupnu bruto površinu objekata  
 \*\*Površine sportskih terena i vanjskih bazena se ne uračunavaju u površinu objekata u osnovi niti u ukupnu bruto površinu objekata

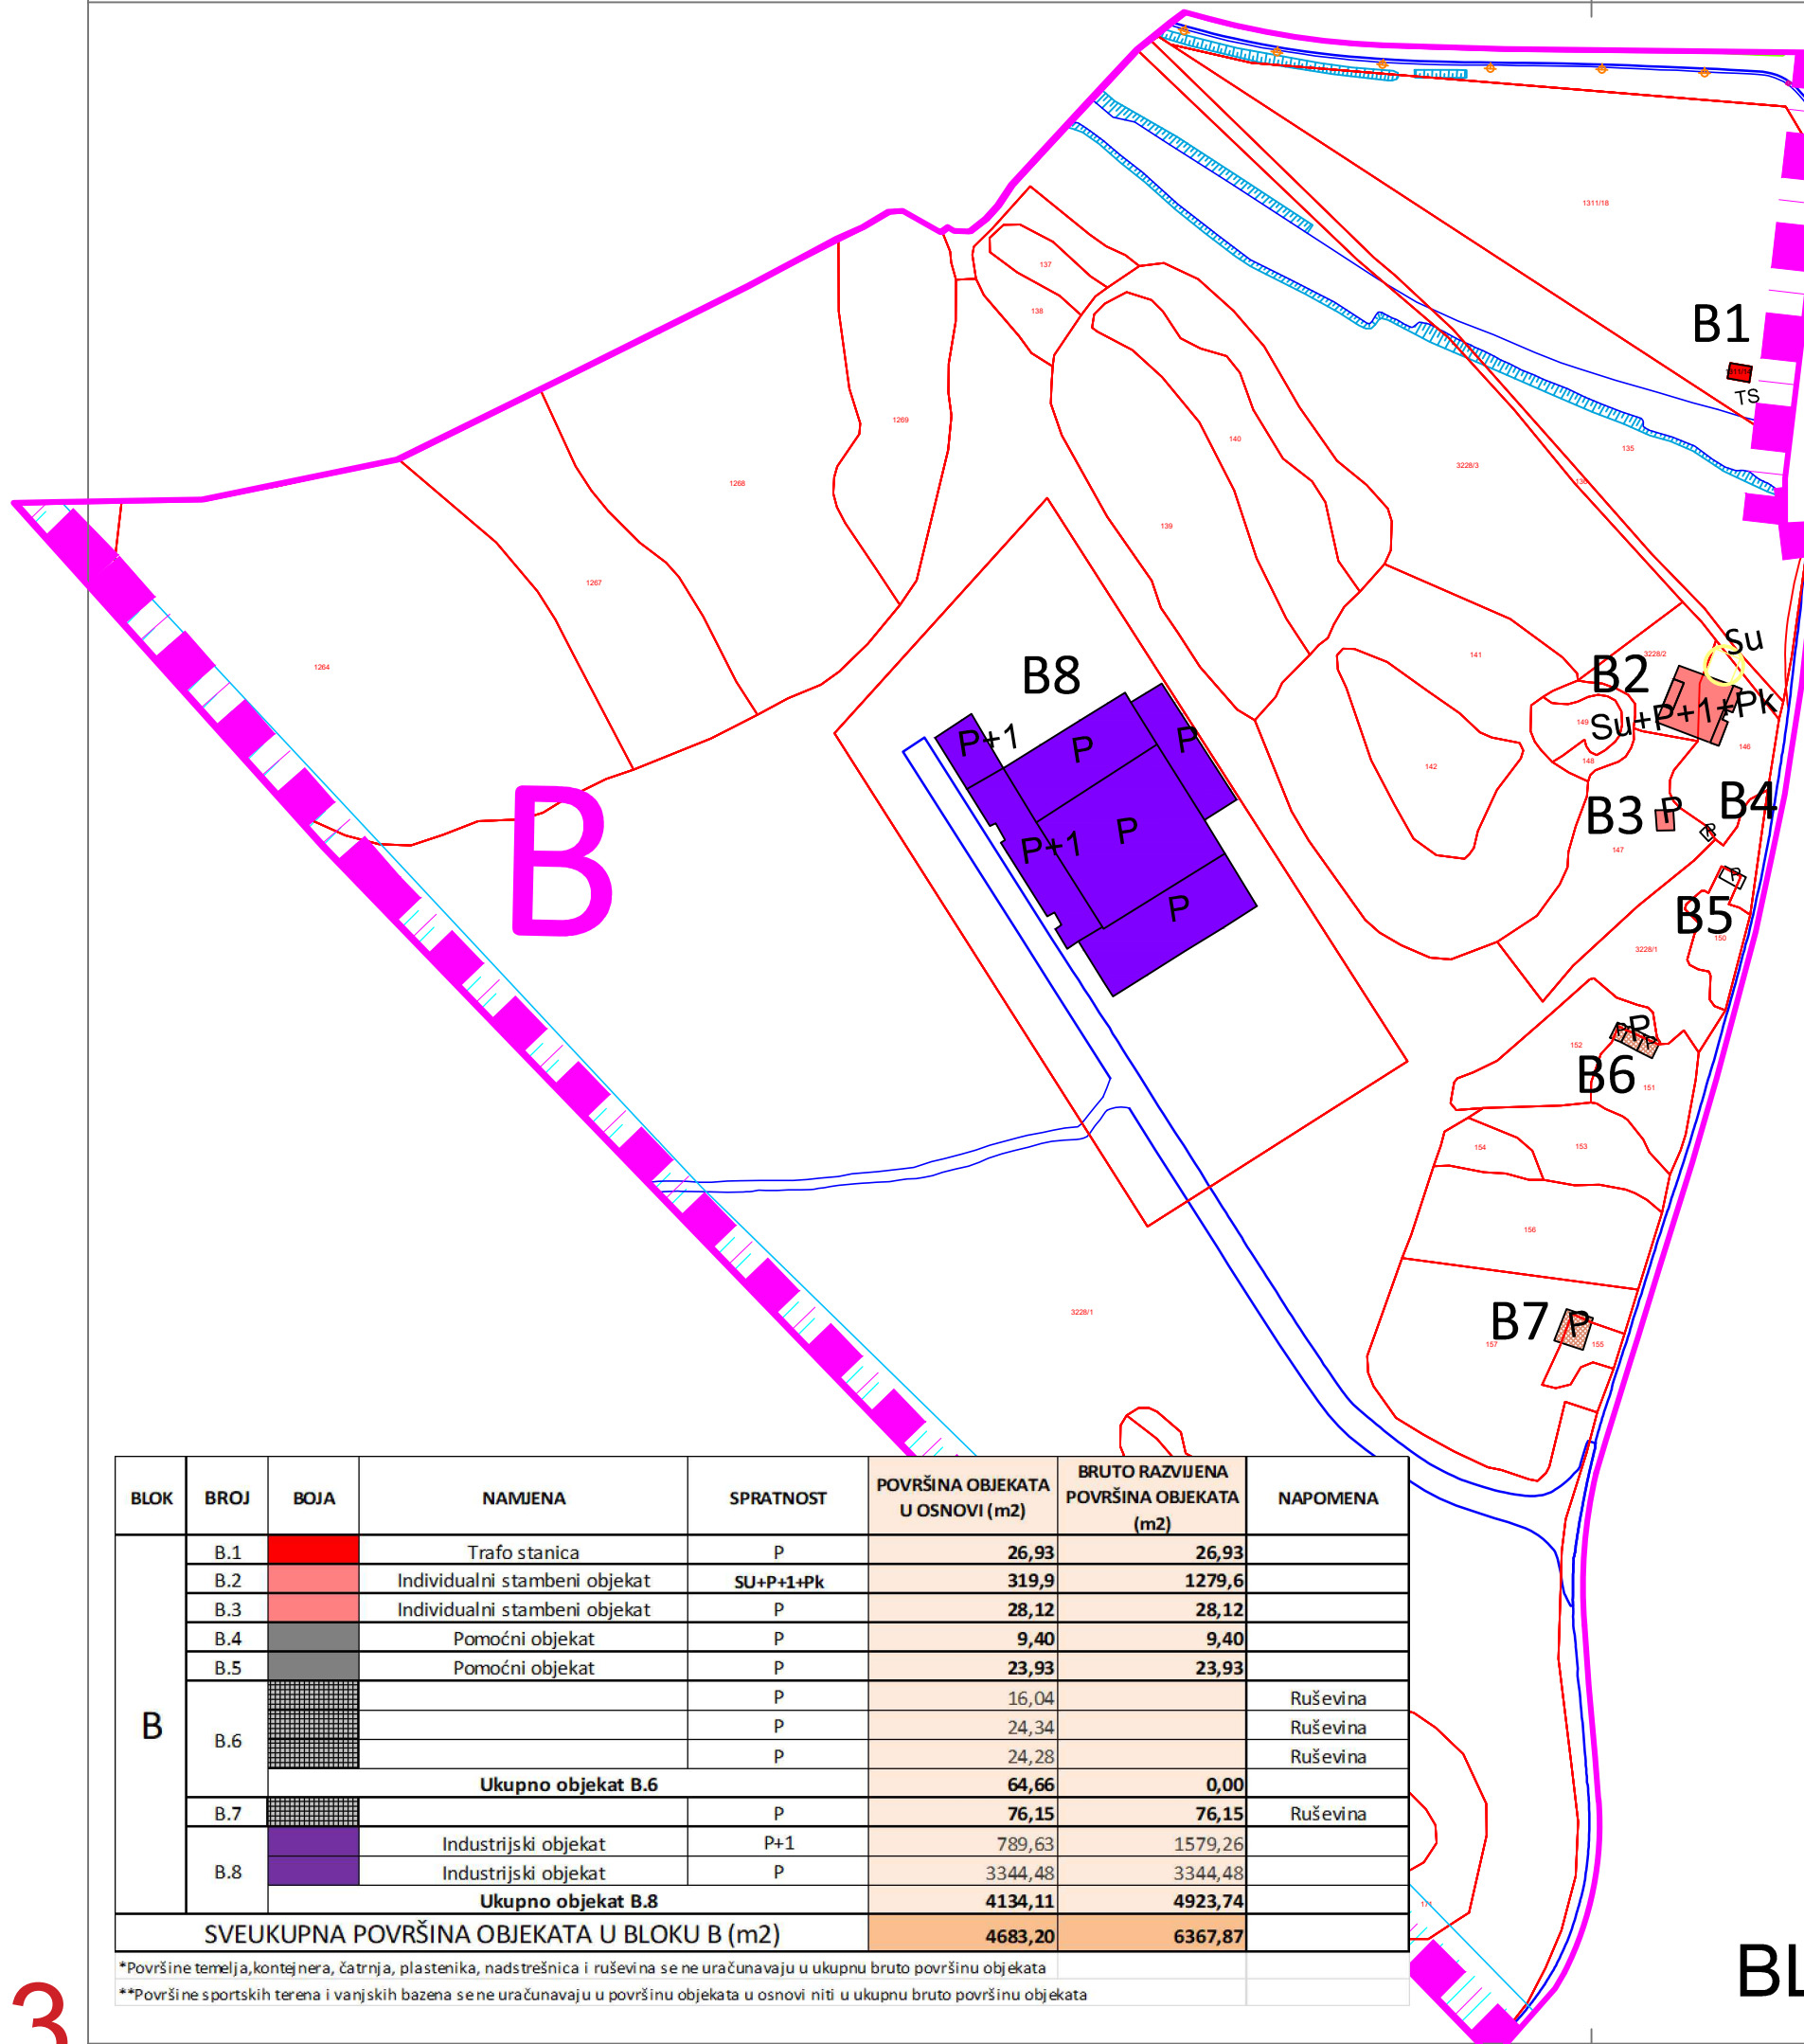

**LEGENDA:**

- POSTOJEĆI OBJEKTI
- INDIVIDUALNI STAMBENI OBJEKTI
- POSLOVNI-KOMERCIJALNI OBJEKTI
- POSLOVNI-INDUSTRIJSKI OBJEKTI
- SKLADIŠNI OBJEKAT
- KOLEKTIVNI STAMBENI OBJEKTI
- POMOĆNI OBJEKTI
- KOLEKTIVNI STAMBENO - POSLOVNI OBJEKTI
- INDIVIDUALNI STAMBENO - POSLOVNI OBJEKTI
- INFRASTRUKTURNI OBJEKTI
- DEVASTIRANI OBJEKTI
- SPORTSKI OBJEKTI
- GEODETSKA PODLOGA
- A1** BROJ OBJEKTA
- P** SPRATNOST OBJEKTA
- D** BROJ BLOKA
- LINIJA BLOKA
- GRANICA OBUHVATA PLANA

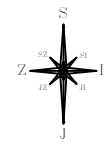

POVRŠINA OBUHVATA PLANA: 180,00 ha



**IZRADA REGULACIONOG PLANA  
POSLOVNE ZONE "MILJKOVIĆI"**

**POSTOJEĆE STANJE - BLOK "B"**

Broj grafičkog priloga:	<b>3</b>	Mjerilo:	<b>1: 2000</b>
Odluka o pristupanju izradi plana: 01-02-559/22 od 28.06.2022 god		Odluka o donošenju i provođenju plana:	
Datum javne rasprave:		Javni uvid - Program uključivanja javnosti:	

Nosilac pripreme plana:  ODJEL ZA URBANIZAM I GRAĐENJE SLUŽBA ZA URBANISTIČKO PLANIRANJE GRADA MOSTARA	Ovlaštena osoba: _____ Pečat nosioca pripreme plana: _____
Nosilac izrade plana:  <b>ZAVOD ZA PROSTORNO UREĐENJE GRAD MOSTAR</b>	Ovlaštena osoba: _____ Pečat nosioca izrade plana: _____
Direktor: Prof.dr.sci SALKO-SALEM BUBALO	Voditelj plana: SENADIN HAMZIĆ, dipl.ing.arh. Šef službe za planiranje i uređenje zemljišta

BLOK	BROJ	BOJA	NAMJENA	SPRATNOST	POVRŠINA OBJEKATA U OSNOVI (m2)	BRUTO RAZVIJENA POVRŠINA OBJEKATA (m2)	NAPOMENA
<b>B</b>	B.1		Trafo stanica	P	26,93	26,93	
	B.2		Individualni stambeni objekat	SU+P+1+Pk	319,9	1279,6	
	B.3		Individualni stambeni objekat	P	28,12	28,12	
	B.4		Pomoćni objekat	P	9,40	9,40	
	B.5		Pomoćni objekat	P	23,93	23,93	
	B.6			P	16,04		Ruševina
				P	24,34		Ruševina
				P	24,28		Ruševina
	<b>Ukupno objekat B.6</b>				<b>64,66</b>	<b>0,00</b>	
B.7				P	76,15	76,15	Ruševina
B.8			Industrijski objekat	P+1	789,63	1579,26	
			Industrijski objekat	P	3344,48	3344,48	
	<b>Ukupno objekat B.8</b>				<b>4134,11</b>	<b>4923,74</b>	
<b>SVEUKUPNA POVRŠINA OBJEKATA U BLOKU B (m2)</b>					<b>4683,20</b>	<b>6367,87</b>	

\*Površine temelja, kontejnera, čatrnja, plastenika, nadstrešnica i ruševina se ne uračunavaju u ukupnu bruto površinu objekata  
 \*\*Površine sportskih terena i vanjskih bazena se ne uračunavaju u površinu objekata u osnovi niti u ukupnu bruto površinu objekata

**BLOK "B"**

**Radni tim:**  
 DARKO MINARIK, dipl.ing.arh.  
 AMELA DŽAJIĆ, dipl.ing.arh.  
 MARIANA KEČMAN-RASPUDIĆ, dipl.ing.arh.  
 MIRZA ŠAHOVIĆ, dipl.ing.arh.  
 ZLATA HADŽIHASANOVIĆ, dipl.ing.arh.  
 SAMIR ŠOŠE, dipl.ing.građ.  
 PREDRAG GRAHOVAČ, dipl.ing.građ.  
 FAHIRA GOLOŠ, dipl.ing.građ.  
 ANDREJ VRANČIĆ, dipl.ing.građ.  
 ELVIRA ČURIĆ, dipl.ing.geod.  
 SENADA MEHIĆ, građ.teh.



**LEGENDA:**

- POSTOJEĆI OBJEKTI
- INDIVIDUALNI STAMBENI OBJEKTI
- POSLOVNI-KOMERCIJALNI OBJEKTI
- POSLOVNI-INDUSTRIJSKI OBJEKTI
- SKLADIŠNI OBJEKAT
- KOLEKTIVNI STAMBENI OBJEKTI
- POMOĆNI OBJEKTI
- KOLEKTIVNI STAMBENO - POSLOVNI OBJEKTI
- INDIVIDUALNI STAMBENO - POSLOVNI OBJEKTI
- INFRASTRUKTURNI OBJEKTI
- DEVASTIRANI OBJEKTI
- SPORTSKI OBJEKTI
- GEODETSKA PODLOGA
- A1** BROJ OBJEKTA
- P** SPRATNOST OBJEKTA
- D** BROJ BLOKA
- LINIJA BLOKA
- GRANICA OBUHVATA PLANA



POVRŠINA OBUHVATA PLANA: 180,00 ha



GRAD MOSTAR

**IZRADA REGULACIONOG PLANA  
POSLOVNE ZONE "MILJKOVIĆI"**

POSTOJEĆE STANJE - BLOK "C"

Broj grafičkog priloga: **3** Mjerilo: **1: 2000**

Odluka o pristupanju izradi plana: 01-02-559/22 od 28.06.2022 god Odluka o donošenju i provođenju plana: \_\_\_\_\_

Datum javne rasprave: \_\_\_\_\_ Javni uvid - Program uključivanja javnosti: \_\_\_\_\_

Nosilac pripreme plana: **ODJEL ZA URBANIZAM I GRAĐENJE  
SLUŽBA ZA URBANISTIČKO PLANIRANJE  
GRADA MOSTARA** Ovlaštena osoba: \_\_\_\_\_ Pečat nosioca pripreme plana: \_\_\_\_\_

Nosilac izrade plana: **ZAVOD ZA PROSTORNO UREĐENJE  
GRAD MOSTAR** Ovlaštena osoba: \_\_\_\_\_ Pečat nosioca izrade plana: \_\_\_\_\_

Direktor: Prof.dr.sci SALKO-SALEM BUBALO \_\_\_\_\_ Voditelj plana: SENADIN HAMZIĆ, dipl.ing.arh. \_\_\_\_\_  
Šef službe za planiranje i uređenje zemljišta

Radni tim:  
DARKO MINARIK, dipl.ing.arh. SAMIR ŠOŠE, dipl.ing.grad.  
AMELA DŽAJIĆ, dipl.ing.arh. PREDRAG GRAHOVAČ, dipl.ing.grad.  
MARIANA KEČMAN-RASPUDIĆ, dipl.ing.arh. FAHIRA GOLOŠ, dipl.ing.grad.  
MIRZA ŠAHOVIĆ, dipl.ing.arh. ANDREJ VRANČIĆ, dipl.ing.grad.  
ZLATA HADŽIHASANOVIĆ, dipl.ing.arh. ELVIRA ČURIĆ, dipl.ing.geod.  
SENADA MEHIĆ, grad.teh.

2023.

BLOK	BROJ	BOJA	NAMJENA	SPRATNOST	POVRŠINA OBJEKATA U OSNOVI (m <sup>2</sup> )	BRUTO RAZVIJENA POVRŠINA OBJEKATA (m <sup>2</sup> )	NAPOMENA
C	C.1		Poslovni objekat	VP	682,10	682,10	
<b>SVEUKUPNA POVRŠINA OBJEKATA U BLOKU C (m<sup>2</sup>)</b>					<b>682,10</b>	<b>682,10</b>	


\*Površine temelja, kontejnera, čatrnja, plastenika, nadstrešnica i ruševina se ne uračunavaju u ukupnu bruto površinu objekata  
\*\*Površine sportskih terena i vanjskih bazena se ne uračunavaju u površinu objekata u osnovi niti u ukupnu bruto površinu objekata

**BLOK "C"**

**A3**

**LEGENDA:**

- POSTOJEĆI OBJEKTI
- INDIVIDUALNI STAMBENI OBJEKTI
- POSLOVNI-KOMERCIJALNI OBJEKTI
- POSLOVNI-INDUSTRIJSKI OBJEKTI
- SKLADIŠNI OBJEKAT
- KOLEKTIVNI STAMBENI OBJEKTI
- POMOĆNI OBJEKTI
- KOLEKTIVNI STAMBENO - POSLOVNI OBJEKTI
- INDIVIDUALNI STAMBENO - POSLOVNI OBJEKTI
- INFRASTRUKTURNI OBJEKTI
- DEVASTIRANI OBJEKTI
- SPORTSKI OBJEKTI
- GEODETSKA PODLOGA
- A1** BROJ OBJEKTA
- P** SPRATNOST OBJEKTA
- D** BROJ BLOKA
- LINIJA BLOKA
- GRANICA OBUHVATA PLANA

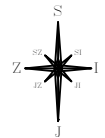

POVRŠINA OBUHVATA PLANA: 180,00 ha



GRAD MOSTAR

**IZRADA REGULACIONOG PLANA  
POSLOVNE ZONE "MILJKOVIĆI"**

**POSTOJEĆE STANJE - BLOK "J"**

Broj grafičkog priloga: **3** Mjerilo: **1: 2000**

Odluka o pristupanju izradi plana: 01-02-559/22 od 28.06.2022 god Odluka o donošenju i provođenju plana: \_\_\_\_\_


Datum javne rasprave: \_\_\_\_\_ Javni uvid - Program uključivanja javnosti: \_\_\_\_\_

Nosilac pripreme plana: **ODJEL ZA URBANIZAM I GRAĐENJE  
SLUŽBA ZA URBANISTIČKO PLANIRANJE  
GRADA MOSTARA** Ovlaštena osoba: \_\_\_\_\_ Pečat nosioca pripreme plana: \_\_\_\_\_

Nosilac izrade plana: **ZAVOD ZA PROSTORNO UREĐENJE  
GRAD MOSTAR** Ovlaštena osoba: \_\_\_\_\_ Pečat nosioca izrade plana: \_\_\_\_\_

Direktor: Prof.dr.sci SALKO-SALEM BUBALO \_\_\_\_\_ Voditelj plana: SENADIN HAMZIĆ, dipl.ing.arh. \_\_\_\_\_  
Šef službe za planiranje i uređenje zemljišta


Radni tim:  
DARKO MINARIK, dipl.ing.arh. SAMIR ŠOŠE, dipl.ing.građ.  
AMELA DŽAJIĆ, dipl.ing.arh. PREDRAG GRAHOVAC, dipl.ing.građ.  
MARIANA KEČMAN-RASPUDIĆ, dipl.ing.građ. FAHIRA GOLOŠ, dipl.ing.građ.  
MIRZA ŠAHOVIĆ, dipl.ing.arh. ANDREJ VRANČIĆ, dipl.ing.građ.  
ZLATA HADŽIHASANOVIĆ, dipl.ing.arh. ELVIRA ČURIĆ, dipl.ing.geod.  
SENADA MEHIĆ, grad.teh. 2023.

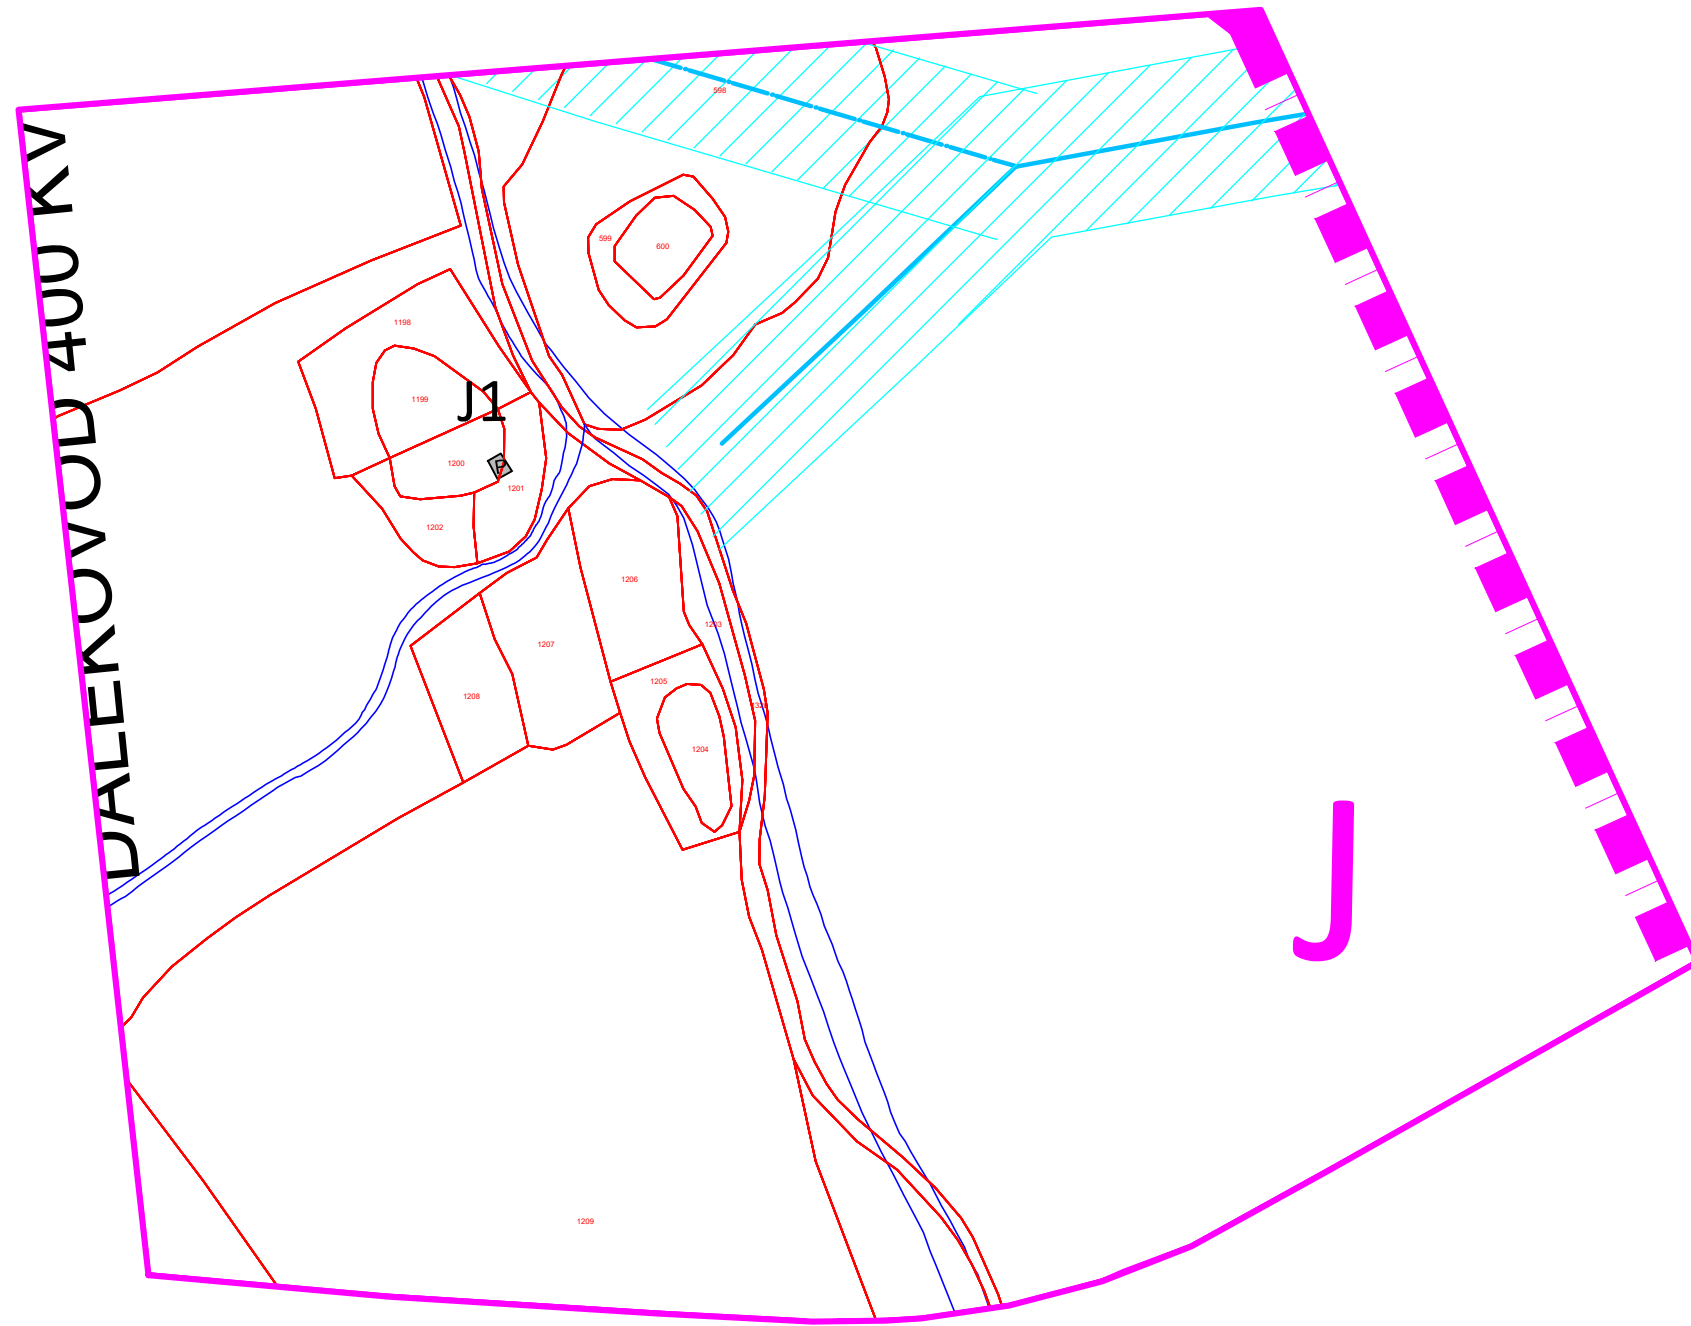

BLOK	BROJ	BOJA	NAMJENA	SPRATNOST	POVRŠINA OBJEKATA U OSNOVI (m2)	BRUTO RAZVIJENA POVRŠINA OBJEKATA (m2)	NAPOMENA
J	J.1		Pomoćni objekat	P	23,00	23,00	
<b>SVEUKUPNA POVRŠINA OBJEKATA U BLOKU J (m2)</b>					<b>23,00</b>	<b>23,00</b>	
*Površine temelja, kontejnera, čatrnja, plastenika, nadstrešnica i ruševina se ne računavaju u ukupnu bruto površinu objekata							
**Površine sportskih terena i vanjskih bazena se ne računavaju u površinu objekata u osnovi niti u ukupnu bruto površinu objekata							
<b>SVEUKUPNA POVRŠINA OBJEKATA PO BLOKOVIMA (m2)</b>					<b>6088,08</b>	<b>8356,57</b>	

**BLOK "J"**



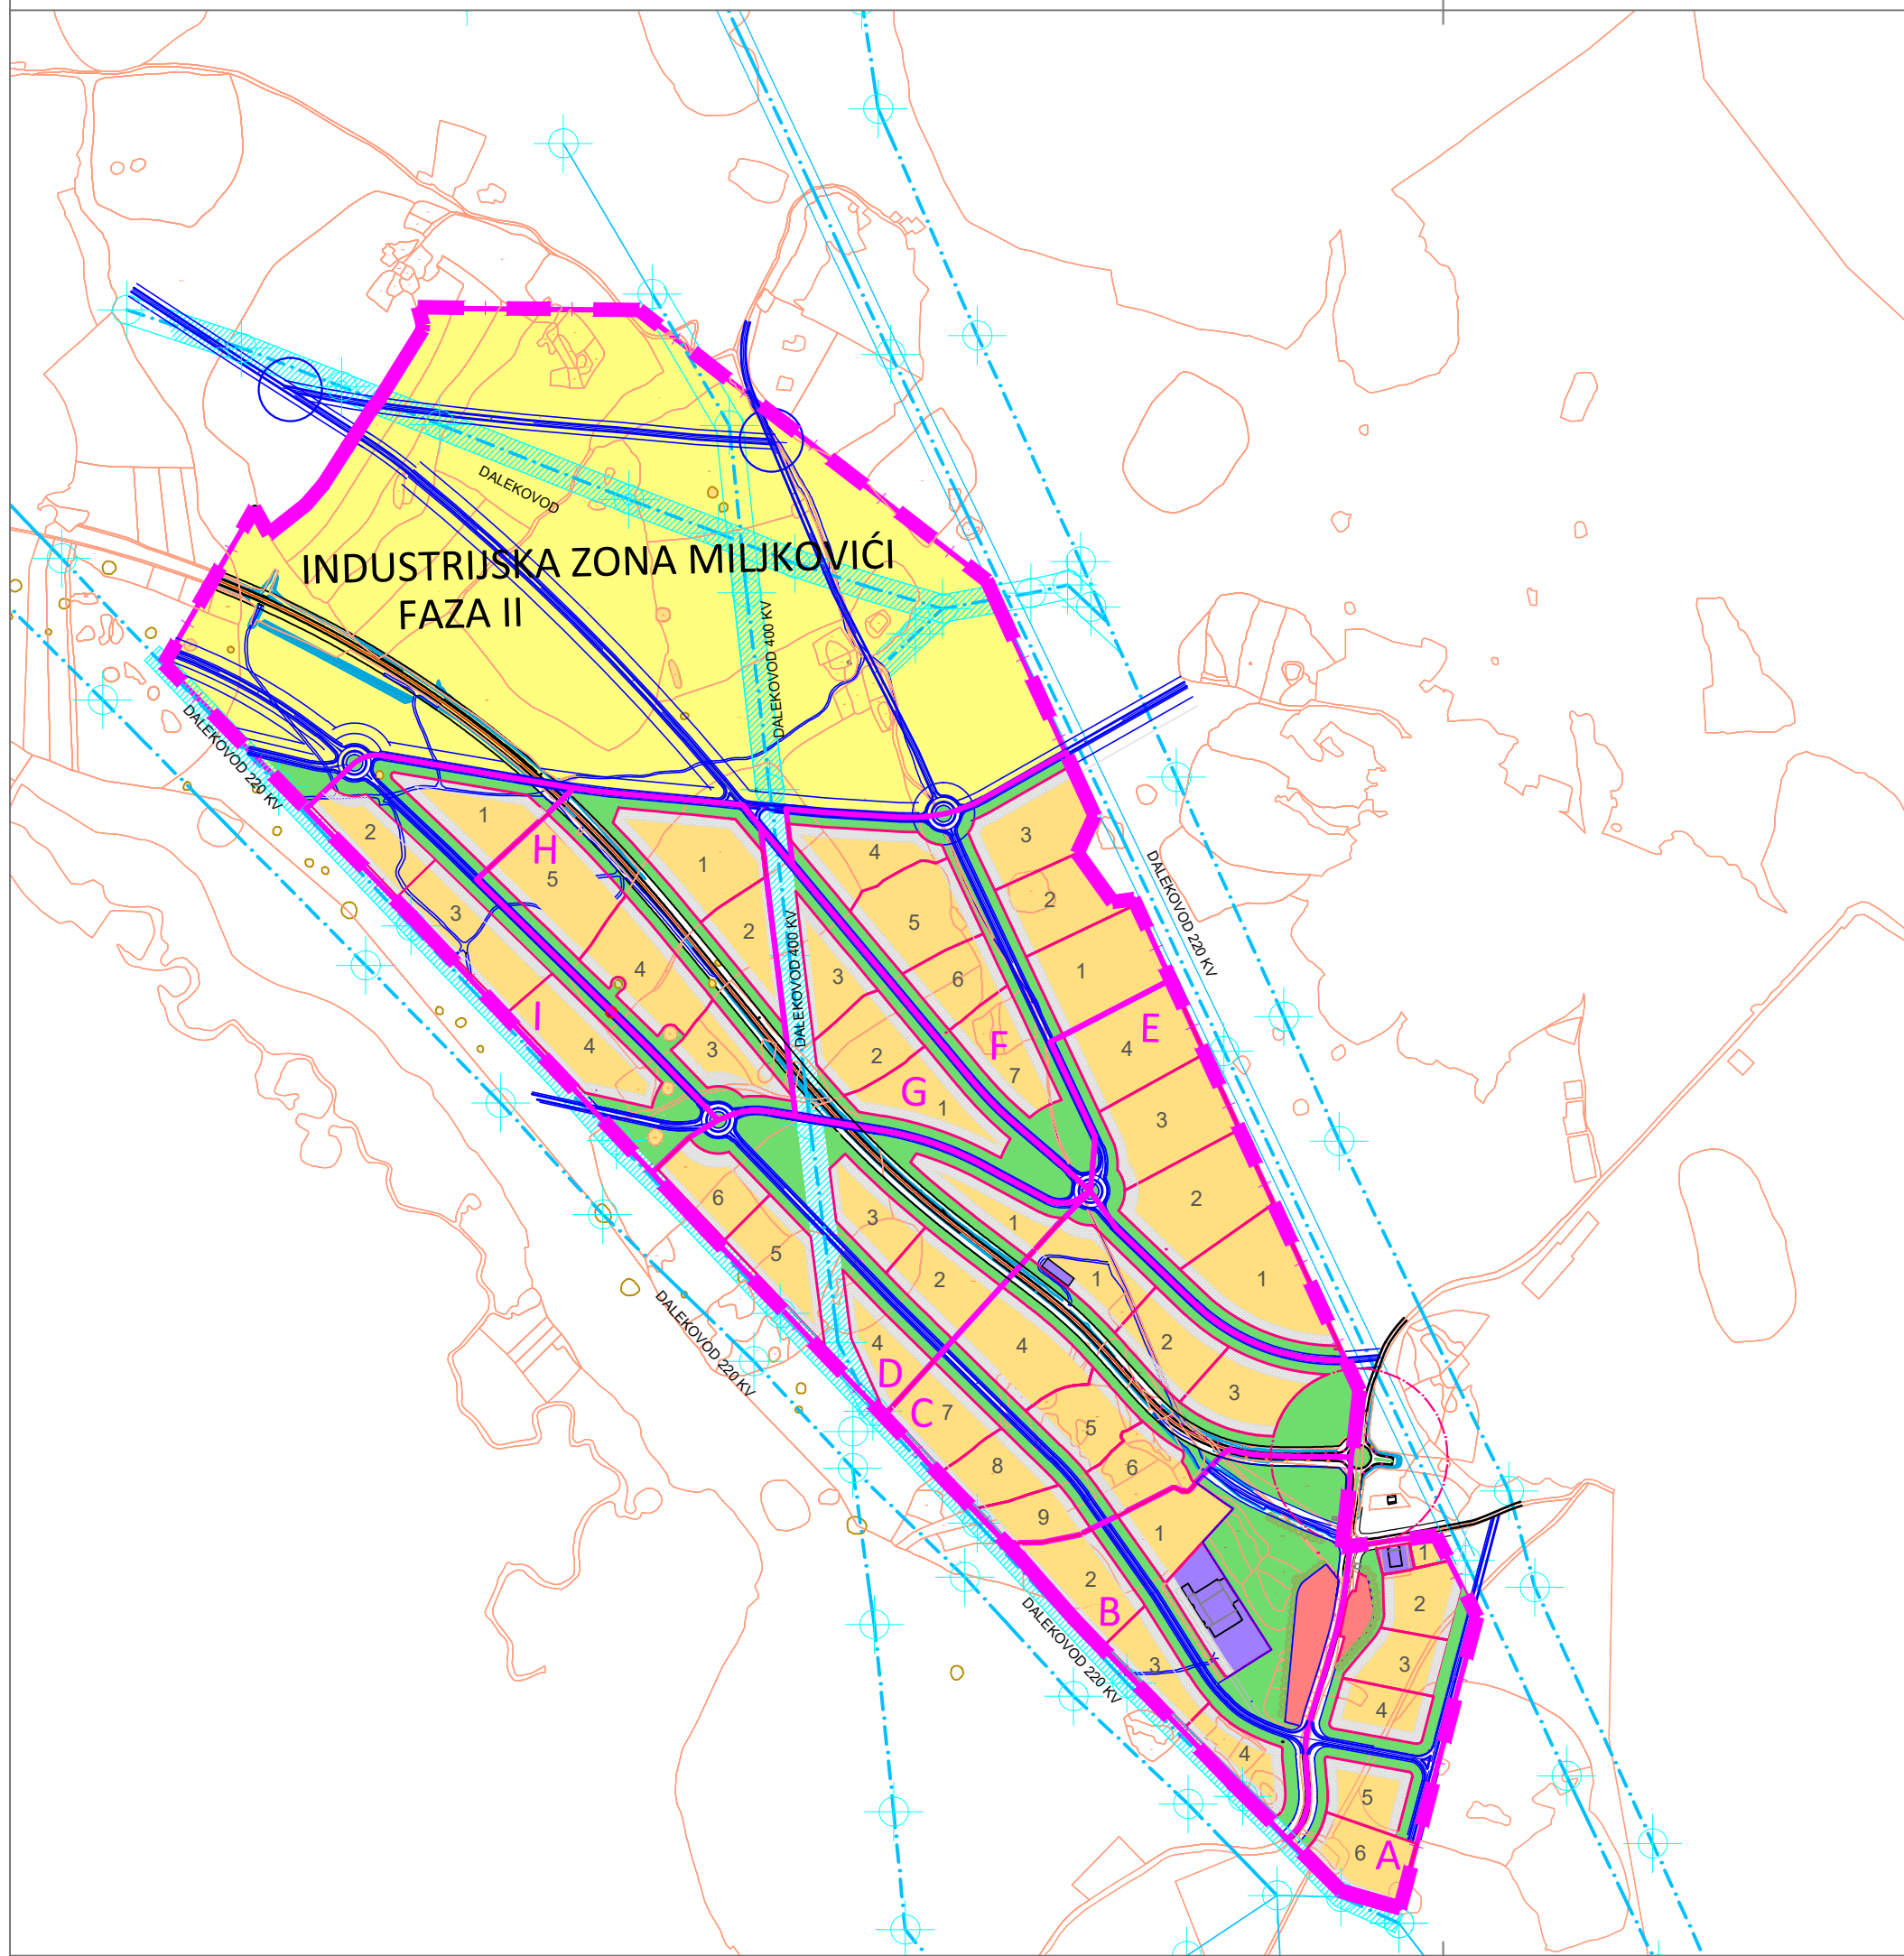

**LEGENDA:**

- POSTOJEĆI OBJEKTI
- POSLOVNO-INDUSTRIJSKA ZONA
- POSLOVNO-INDUSTRIJSKA ZONA-POSTOJEĆA
- ZONA INDIVIDUALNOG STANOVANJA
- ZELENE POVRSINE
- ZONA ZASTITNG POJASA DALEKOVODA
- ZONA - SAOBRAĆAJ
- ZONA GRAĐEVINSKE LINIJE
- INFRASTRUKTURNI OBJEKTI
- KAMENA GOMILA
- BROJ BLOKA
- LINIJA BLOKA
- LINIJA OBUHVATA PLANA



POVRŠINA OBUHVATA PLANA: 180,00 ha



GRAD MOSTAR

**IZRADA REGULACIONOG PLANA  
POSLOVNE ZONE "MILJKOVIĆI"**

**PLAN NAMJENE POVRŠINA**

Broj grafičkog priloga:	<b>4</b>	Mjerilo:	<b>1:10000</b>
Odluka o pristupanju izradi plana: 01-02-559/22 od 28.06.2022 god		Odluka o donošenju i provođenju plana:	
Datum javne rasprave:		Javni uvid - Program uključivanja javnosti:	
Nosilac pripreme plana: <b>ODJEL ZA URBANIZAM I GRAĐENJE SLUŽBA ZA URBANISTIČKO PLANIRANJE GRADA MOSTARA</b>	Ovlaštena osoba:	Pečat nosioca pripreme plana:	
Nosilac izrade plana: <b>ZAVOD ZA PROSTORNO UREĐENJE GRAD MOSTAR</b>	Ovlaštena osoba:	Pečat nosioca izrade plana:	
Direktor: Prof.dr.sci SALKO-SALEM BUBALO	Voditelj plana: SENADIN HAMZIĆ, dipl.ing.arh.	Pečat Šef službe za planiranje i uređenje zemljišta	
Radni tim: DARKO MINARIK, dipl.ing.arh. AMELA DŽAJIĆ, dipl.ing.arh. MARIANA KECMAN-RASPUDIĆ, dipl.ing.arh. MIRZA ŠAHOVIĆ, dipl.ing.arh. ZLATA HADŽIHASANOVIĆ, dipl.ing.arh.	SAMIR ŠOŠE, dipl.ing.grad. PREDRAG GRAHOVAČ, dipl.ing.grad. FAHIRA GOLOŠ, dipl.ing.grad. ANDREJ VRANČIĆ, dipl.ing.grad. ELVIRA ČURIĆ, dipl.ing.geod. SENADA MEHIĆ, grad.teh.		

2023.



*Napomena:obračun površina objekata u osnovi i po spratnosti vršen je prema koeficijentu izgrađenosti Ki=1 i koeficijentu zauzetosti parcele Kz=0,35 za stanovanje i Kz=0.5 za industriju							
BLOK	BOJA REGION A	NAMJENA	POVRŠINA REGIONA (m2)	SPRATNOST OBJEKATA	POVRŠINA OBJEKATA U OSNOVI (m2)	POVRŠINA OBJEKATA PO SPRATNOSTI (m2)	NAPOMENA
A		ZONA STANOVANJE S POSLOVANJEM			0	0,00	
		ZONA POSLOVNO - INDUSTRIJSKA	55.653,73	P+1	27.826,86	55.653,73	
		ZONA ZELENE POVRŠINE	16.276,71				
		ZONA SAOBRAČAJ					
UKUPNA POVRŠINA (m2):			71.930,44		27.826,86	55.653,73	
UKUPNA POVRŠINA BLOKA A:			93.753,26				

*Napomena:obračun površina objekata u osnovi i po spratnosti vršen je prema koeficijentu izgrađenosti Ki=1 i koeficijentu zauzetosti parcele Kz=0,35 za stanovanje i Kz=0.5 za industriju							
BLOK	BOJA REGION A	NAMJENA	POVRŠINA REGIONA (m2)	SPRATNOST OBJEKATA	POVRŠINA OBJEKATA U OSNOVI (m2)	POVRŠINA OBJEKATA PO SPRATNOSTI (m2)	NAPOMENA
B		ZONA STANOVANJE S POSLOVANJEM			0	0,00	
		ZONA POSLOVNO - INDUSTRIJSKA	48.525,74	P+1	24.262,87	48.525,74	
		ZONA ZELENE POVRŠINE	42.353,19				
		ZONA SAOBRAČAJ					
UKUPNA POVRŠINA (m2):			90.878,93		24.262,87	48.525,74	
UKUPNA POVRŠINA BLOKA B:			149.978,88				

*Napomena:obračun površina objekata u osnovi i po spratnosti vršen je prema koeficijentu izgrađenosti Ki=1 i koeficijentu zauzetosti parcele Kz=0,35 za stanovanje i Kz=0.5 za industriju							
BLOK	BOJA REGION A	NAMJENA	POVRŠINA REGIONA (m2)	SPRATNOST OBJEKATA	POVRŠINA OBJEKATA U OSNOVI (m2)	POVRŠINA OBJEKATA PO SPRATNOSTI (m2)	NAPOMENA
C		ZONA STANOVANJE S POSLOVANJEM			0	0,00	
		ZONA POSLOVNO - INDUSTRIJSKA	119.033,45	P+1	59.516,73	119.033,45	
		ZONA ZELENE POVRŠINE	39.028,38				
		ZONA SAOBRAČAJ					
UKUPNA POVRŠINA (m2):			158.061,83		59.516,73	119.033,45	
UKUPNA POVRŠINA BLOKA C:			184.837,91				

*Napomena:obračun površina objekata u osnovi i po spratnosti vršen je prema koeficijentu izgrađenosti Ki=1 i koeficijentu zauzetosti parcele Kz=0,35 za stanovanje i Kz=0.5 za industriju							
BLOK	BOJA REGION A	NAMJENA	POVRŠINA REGIONA (m2)	SPRATNOST OBJEKATA	POVRŠINA OBJEKATA U OSNOVI (m2)	POVRŠINA OBJEKATA PO SPRATNOSTI (m2)	NAPOMENA
D		ZONA STANOVANJE S POSLOVANJEM			0	0,00	
		ZONA POSLOVNO - INDUSTRIJSKA	73.888,91	P+1	36.944,46	73.888,91	
		ZONA ZELENE POVRŠINE	28.084,78				
		ZONA SAOBRAČAJ					
UKUPNA POVRŠINA (m2):			101.973,69		36.944,46	73.888,91	
UKUPNA POVRŠINA BLOKA D:			143.678,92				

*Napomena:obračun površina objekata u osnovi i po spratnosti vršen je prema koeficijentu izgrađenosti Ki=1 i koeficijentu zauzetosti parcele Kz=0,35 za stanovanje i Kz=0.5 za industriju							
BLOK	BOJA REGION A	NAMJENA	POVRŠINA REGIONA (m2)	SPRATNOST OBJEKATA	POVRŠINA OBJEKATA U OSNOVI (m2)	POVRŠINA OBJEKATA PO SPRATNOSTI (m2)	NAPOMENA
E		ZONA STANOVANJE S POSLOVANJEM			0	0,00	
		ZONA POSLOVNO - INDUSTRIJSKA	92.117,07	P+1	46.058,54	92.117,07	
		ZONA ZELENE POVRŠINE	10.586,03				
		ZONA SAOBRAČAJ					
UKUPNA POVRŠINA (m2):			102.703,10		46.058,54	92.117,07	
UKUPNA POVRŠINA BLOKA E:			108.173,68				

*Napomena:obračun površina objekata u osnovi i po spratnosti vršen je prema koeficijentu izgrađenosti Ki=1 i koeficijentu zauzetosti parcele Kz=0,35 za stanovanje i Kz=0.5 za industriju							
BLOK	BOJA REGION A	NAMJENA	POVRŠINA REGIONA (m2)	SPRATNOST OBJEKATA	POVRŠINA OBJEKATA U OSNOVI (m2)	POVRŠINA OBJEKATA PO SPRATNOSTI (m2)	NAPOMENA
E		ZONA STANOVANJE S POSLOVANJEM			0	0,00	
		ZONA POSLOVNO - INDUSTRIJSKA	92.117,07	P+1	46.058,54	92.117,07	
		ZONA ZELENE POVRŠINE	10.586,03				
		ZONA SAOBRAČAJ					
UKUPNA POVRŠINA (m2):			102.703,10		46.058,54	92.117,07	
UKUPNA POVRŠINA BLOKA E:			108.173,68				

*Napomena:obračun površina objekata u osnovi i po spratnosti vršen je prema koeficijentu izgrađenosti Ki=1 i koeficijentu zauzetosti parcele Kz=0,35 za stanovanje i Kz=0.5 za industriju							
BLOK	BOJA REGION A	NAMJENA	POVRŠINA REGIONA (m2)	SPRATNOST OBJEKATA	POVRŠINA OBJEKATA U OSNOVI (m2)	POVRŠINA OBJEKATA PO SPRATNOSTI (m2)	NAPOMENA
F		ZONA STANOVANJE S POSLOVANJEM			0	0,00	
		ZONA POSLOVNO - INDUSTRIJSKA	117.177,23	P+1	58.588,62	117.177,23	
		ZONA ZELENE POVRŠINE	31.612,07				
		ZONA SAOBRAČAJ					
UKUPNA POVRŠINA (m2):			148.789,30		58.588,62	117.177,23	
UKUPNA POVRŠINA BLOKA F:			162.812,90				


*Napomena:obračun površina objekata u osnovi i po spratnosti vršen je prema koeficijentu izgrađenosti Ki=1 i koeficijentu zauzetosti parcele Kz=0,35 za stanovanje i Kz=0.5 za industriju							
BLOK	BOJA REGION A	NAMJENA	POVRŠINA REGIONA (m2)	SPRATNOST OBJEKATA	POVRŠINA OBJEKATA U OSNOVI (m2)	POVRŠINA OBJEKATA PO SPRATNOSTI (m2)	NAPOMENA
G		ZONA STANOVANJE S POSLOVANJEM			0	0,00	
		ZONA POSLOVNO - INDUSTRIJSKA	40.784,11	P+1	20.392,06	40.784,11	
		ZONA ZELENE POVRŠINE	17.408,59				
		ZONA SAOBRAČAJ					
UKUPNA POVRŠINA (m2):			58.192,70		20.392,06	40.784,11	
UKUPNA POVRŠINA BLOKA G:			81.975,03				

*Napomena:obračun površina objekata u osnovi i po spratnosti vršen je prema koeficijentu izgrađenosti Ki=1 i koeficijentu zauzetosti parcele Kz=0,35 za stanovanje i Kz=0.5 za industriju							
BLOK	BOJA REGION A	NAMJENA	POVRŠINA REGIONA (m2)	SPRATNOST OBJEKATA	POVRŠINA OBJEKATA U OSNOVI (m2)	POVRŠINA OBJEKATA PO SPRATNOSTI (m2)	NAPOMENA
H		ZONA STANOVANJE S POSLOVANJEM			0	0,00	
		ZONA POSLOVNO - INDUSTRIJSKA	84.935,26	P+1	42.467,63	84.935,26	
		ZONA ZELENE POVRŠINE	25.066,88				
		ZONA SAOBRAČAJ					
UKUPNA POVRŠINA (m2):			110.002,14		42.467,63	84.935,26	
UKUPNA POVRŠINA BLOKA H:			135.319,90				

*Napomena:obračun površina objekata u osnovi i po spratnosti vršen je prema koeficijentu izgrađenosti Ki=1 i koeficijentu zauzetosti parcele Kz=0,35 za stanovanje i Kz=0.5 za industriju							
BLOK	BOJA REGION A	NAMJENA	POVRŠINA REGIONA (m2)	SPRATNOST OBJEKATA	POVRŠINA OBJEKATA U OSNOVI (m2)	POVRŠINA OBJEKATA PO SPRATNOSTI (m2)	NAPOMENA
I		ZONA STANOVANJE S POSLOVANJEM			0	0,00	
		ZONA POSLOVNO - INDUSTRIJSKA	66.095,11	P+1	33.047,56	66.095,11	
		ZONA ZELENE POVRŠINE	21.726,54				
		ZONA SAOBRAČAJ					
UKUPNA POVRŠINA (m2):			87.821,65		33.047,56	66.095,11	
UKUPNA POVRŠINA BLOKA I:			109.022,50				

SVEUKUPNA POVRŠINA OBJEKATA U OSNOVI	349.105,30
POVRŠINA OBJEKATA PO SPRATNOSTI	698.210,61
SVEUKUPNO	1.169.552,98



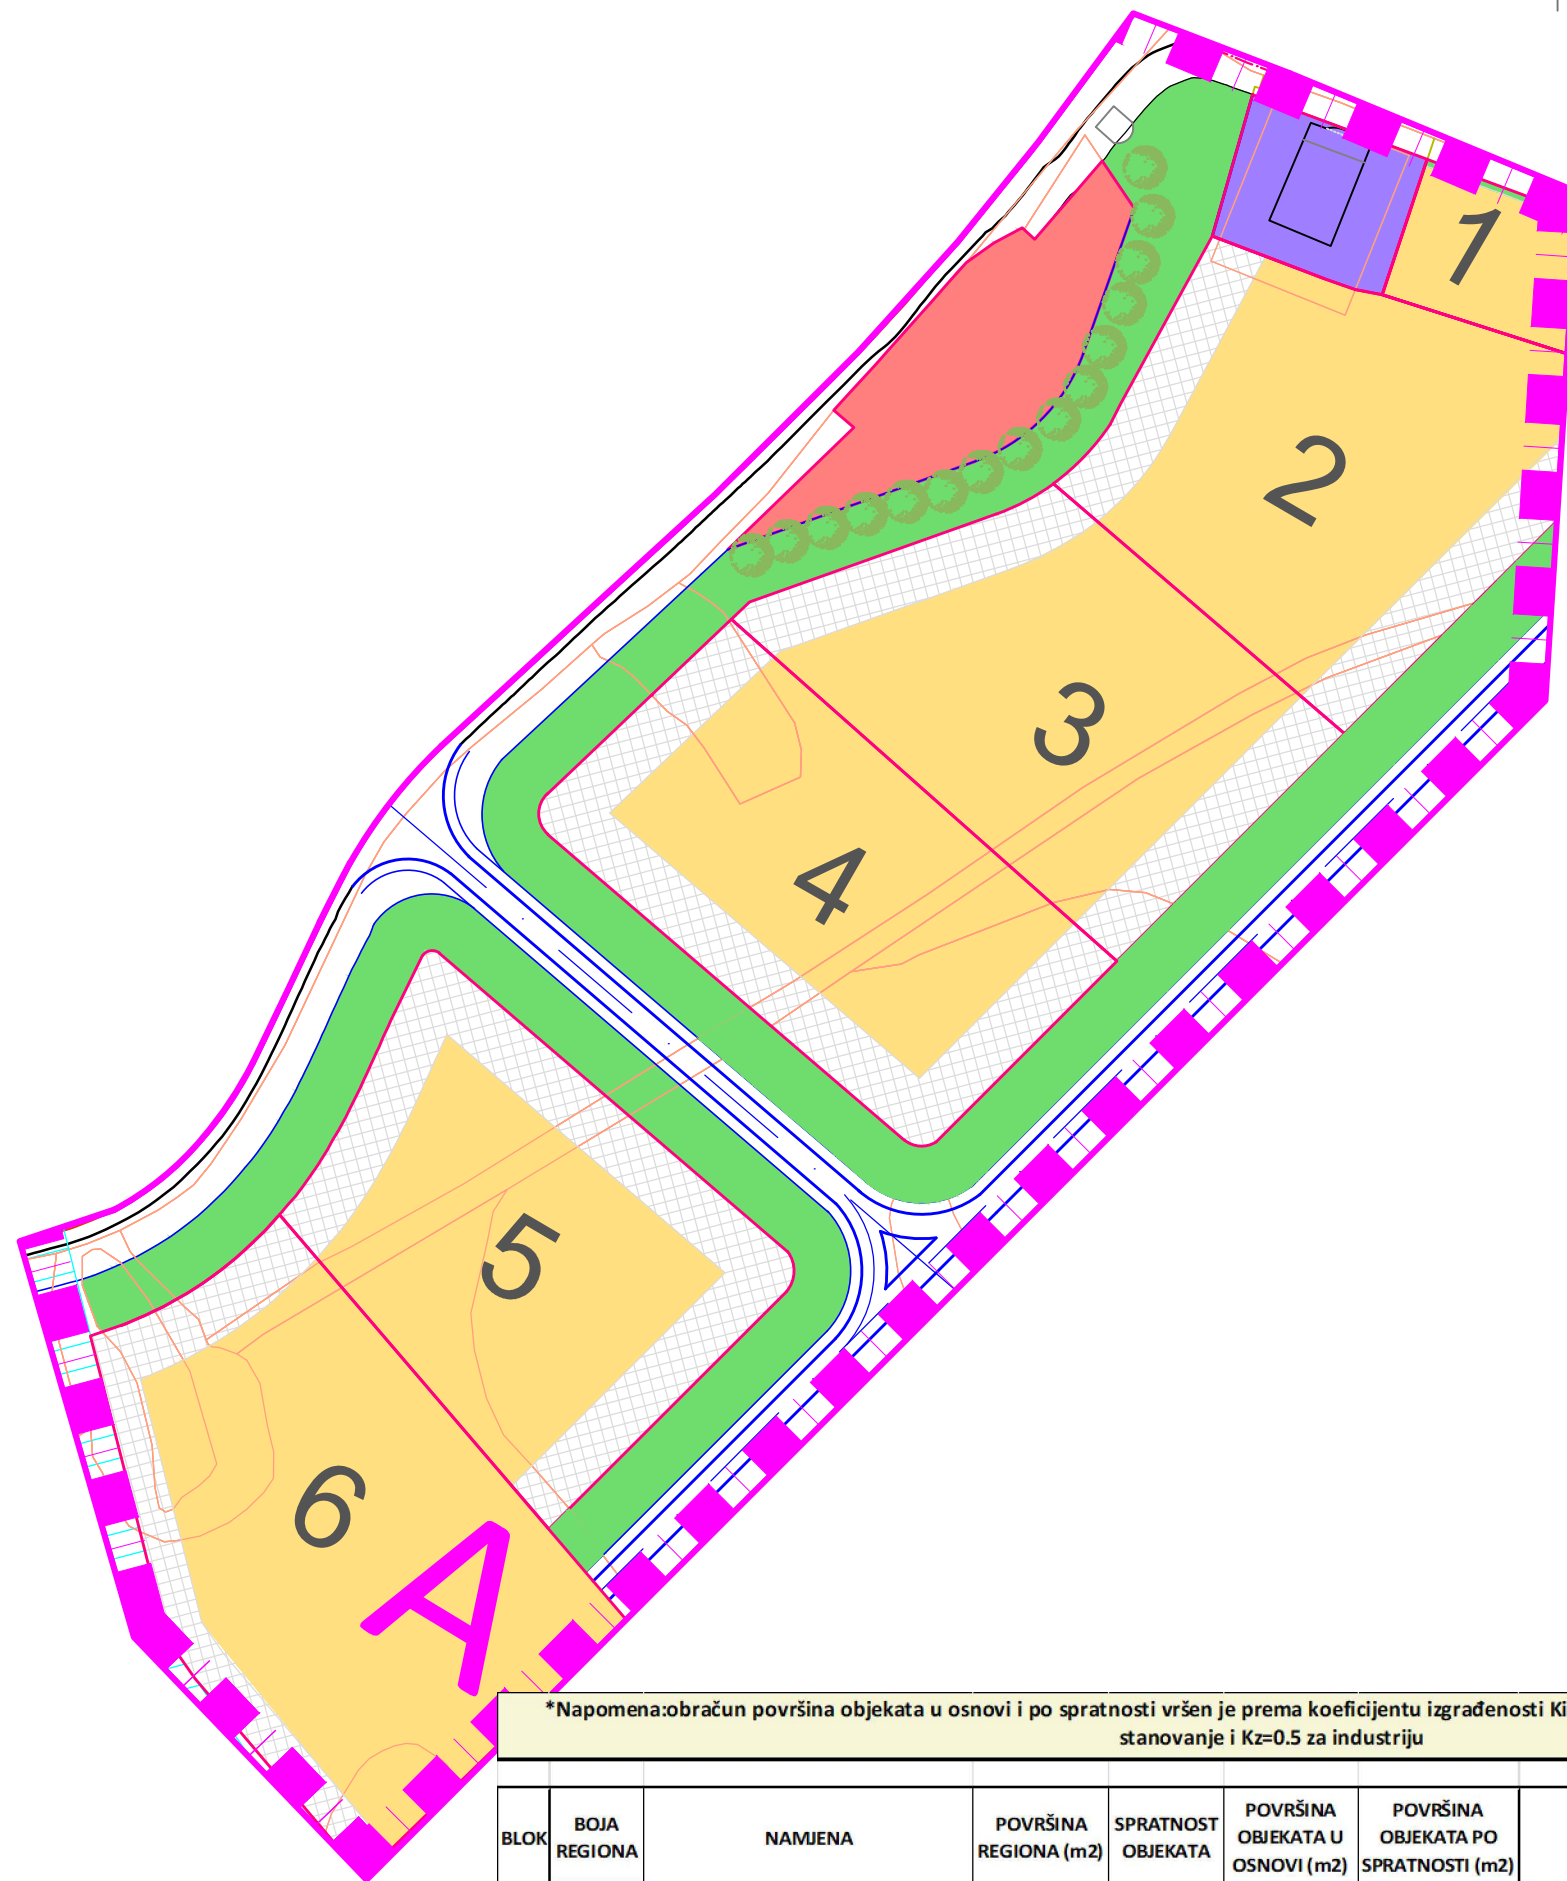

**LEGENDA:**

- POSTOJEĆI OBJEKTI
- POSLOVNO-INDUSTRIJSKA ZONA
- POSLOVNO-INDUSTRIJSKA ZONA-POSTOJEĆA
- ZONA INDIVIDUALNOG STANOVANJA
- ZELENE POVRŠINE
- ZONA ZASTITNG POJASA DALEKOVODA
- ZONA - SAOBRAČAJ
- ZONA GRAĐEVINSKE LINIJE
- INFRASTRUKTURNI OBJEKTI
- KAMENA GOMILA
- BROJ BLOKA
- LINIJA BLOKA
- LINIJA OBUHVATA PLANA



POVRŠINA OBUHVATA PLANA: 180,00 ha



GRAD MOSTAR

**IZRADA REGULACIONOG PLANA  
POSLOVNE ZONE "MILJKOVIĆI"**

**PLAN NAMJENE POVRŠINA - BLOK "A"**

Broj grafičkog priloga: <b>4</b>	Mjerilo: <b>1:2000</b>
Odluka o pristupanju izradi plana: 01-02-559/22 od 28.06.2022 god	Odluka o donošenju i provođenju plana:
Datum javne rasprave:	Javni uvid - Program uključivanja javnosti:

Nosilac pripreme plana:  ODJEL ZA URBANIZAM I GRAĐENJE SLUŽBA ZA URBANISTIČKO PLANIRANJE GRADA MOSTARA	Ovlaštena osoba: _____ Pečat nosioca pripreme plana:
--	--

Nosilac izrade plana:  <b>ZAVOD ZA PROSTORNO UREĐENJE GRAD MOSTAR</b>	Ovlaštena osoba: _____ Pečat nosioca izrade plana:
---	--


Direktor: Prof.dr.sci SALKO-SALEM BUBALO	Voditelj plana: SENADIN HAMZIĆ, dipl.ing.arh. Šef službe za planiranje i uređenje zemljišta
---	---

Radni tim: DARKO MINARIK, dipl.ing.arh. AMELA DŽAJIĆ, dipl.ing.arh. MARIANA KEČMAN-RASPUDIĆ, dipl.ing.arh. MIRZA ŠAHOVIĆ, dipl.ing.arh. ZLATA HADŽIHASANOVIĆ, dipl.ing.arh.	SAMIR ŠOŠE, dipl.ing.grad. PREDRAG GRAHOVAČ, dipl.ing.grad. FAHIRA GOLOŠ, dipl.ing.grad. ANDREJ VRANČIĆ, dipl.ing.grad. ELVIRA ČURIĆ, dipl.ing.geod. SENADA MEHIĆ, grad.teh.  2023.
--	--

**BLOK "A"**


\*Napomena: obračun površina objekata u osnovi i po spratnosti vršen je prema koeficijentu izgrađenosti  $K_i=1$  i koeficijentu zauzetosti parcele  $K_z=0,35$  za stanovanje i  $K_z=0,5$  za industriju

BLOK	BOJA REGIONA	NAMIJENA	POVRŠINA REGIONA (m <sup>2</sup> )	SPRATNOST OBJEKATA	POVRŠINA OBJEKATA U OSNOVI (m <sup>2</sup> )	POVRŠINA OBJEKATA PO SPRATNOSTI (m <sup>2</sup> )	NAPOMENA
A		ZONA STANOVANJE S POSLOVANJEM			0	0,00	
		ZONA POSLOVNO - INDUSTRIJSKA	55.653,73	P+1	27.826,86	55.653,73	
		ZONA ZELENE POVRŠINE	16.276,71				
ZONA SAOBRAČAJ							
<b>UKUPNA POVRŠINA (m<sup>2</sup>):</b>			<b>71.930,44</b>		<b>27.826,86</b>	<b>55.653,73</b>	
<b>UKUPNA POVRŠINA BLOKA A:</b>			<b>93.753,26</b>				

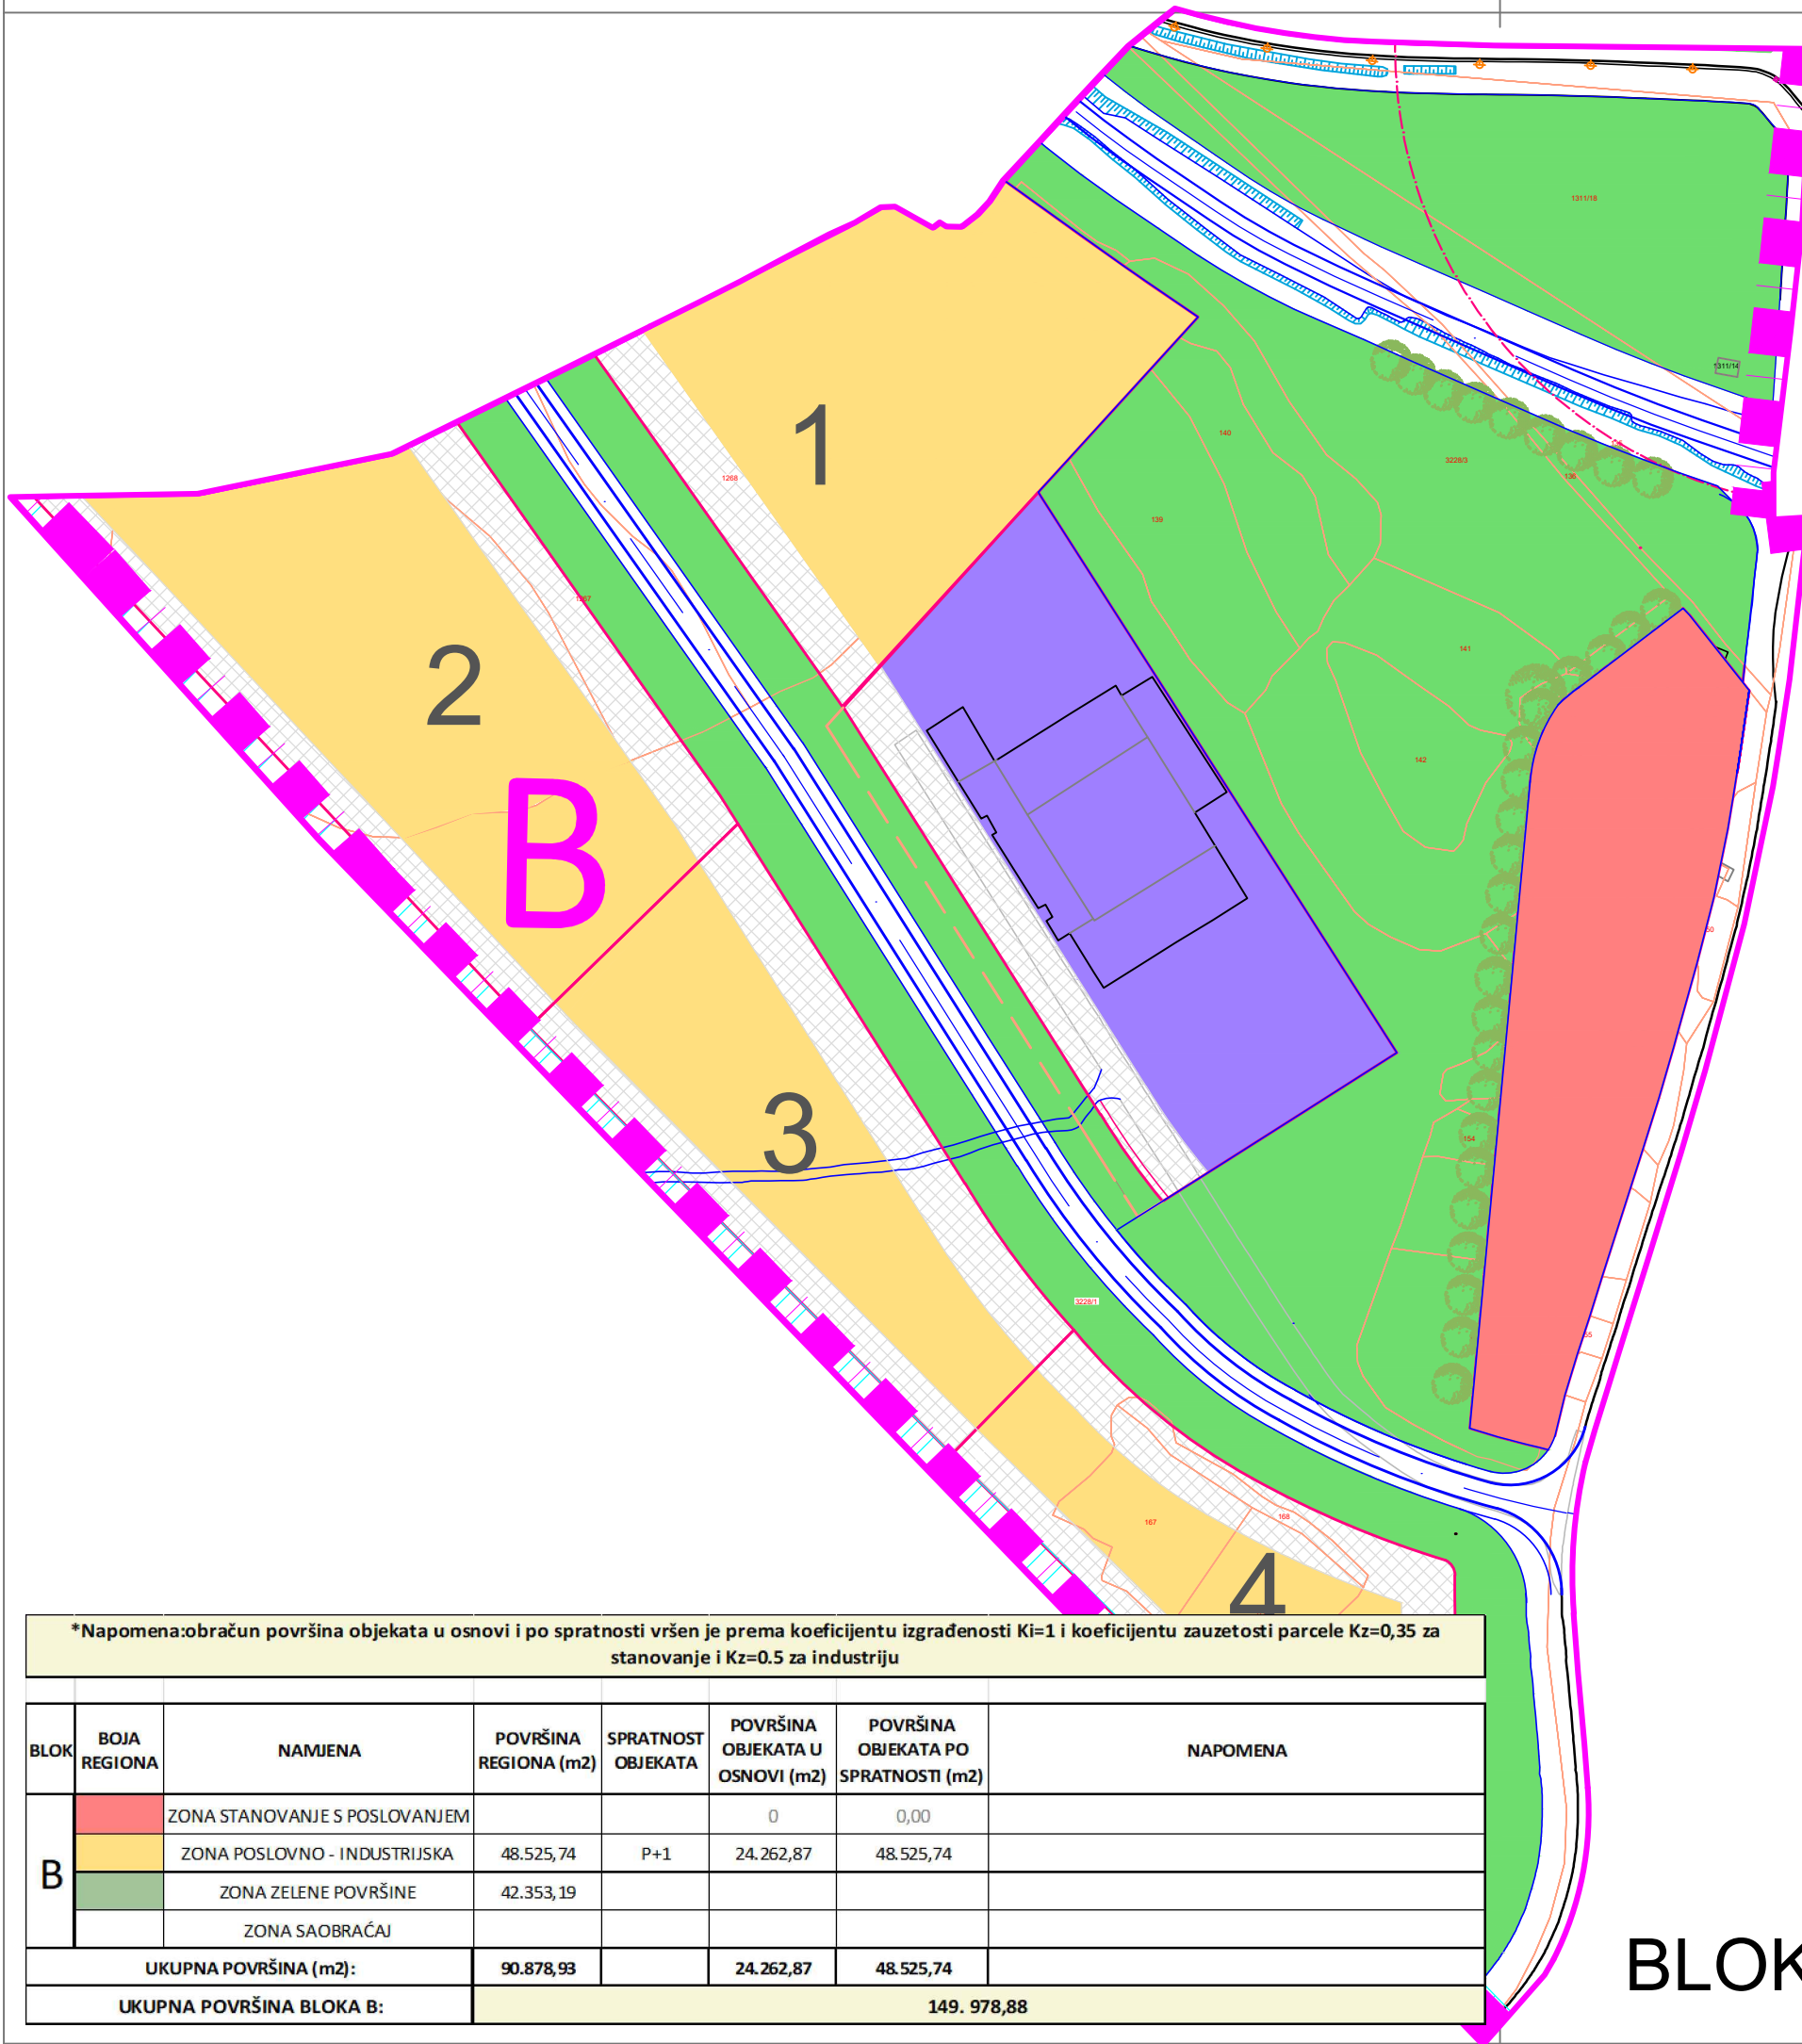

**LEGENDA:**

- POSTOJEĆI OBJEKTI
- POSLOVNO-INDUSTRIJSKA ZONA
- POSLOVNO-INDUSTRIJSKA ZONA-POSTOJEĆA
- ZONA INDIVIDUALNOG STANOVANJA
- ZELENE POVRŠINE
- ZONA ZASTITNG POJASA DALEKOVODA
- ZONA - SAOBRAĆAJ
- ZONA GRAĐEVINSKE LINIJE
- INFRASTRUKTURNI OBJEKTI
- KAMENA GOMILA
- BROJ BLOKA
- LINIJA BLOKA
- LINIJA OBUHVATA PLANA

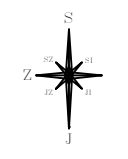

POVRŠINA OBUHVATA PLANA: 180,00 ha



**IZRADA REGULACIONOG PLANA  
POSLOVNE ZONE "MILJKOVIĆI"**

**PLAN NAMJENE POVRŠINA - BLOK "B"**

Broj grafičkog priloga: <b>4</b>	Mjerilo: <b>1:2000</b>
Odluka o pristupanju izradi plana: 01-02-559/22 od 28.06.2022 god	Odluka o donošenju i provođenju plana:
Datum javne rasprave:	Javni uvid - Program uključivanja javnosti:

Nosilac pripreme plana: <b>ODJEL ZA URBANIZAM I GRAĐENJE SLUŽBA ZA URBANISTIČKO PLANIRANJE GRADA MOSTARA</b>	Ovlaštena osoba: _____ Pečat nosioca pripreme plana:
---	---

Nosilac izrade plana: <b>ZAVOD ZA PROSTORNO UREĐENJE GRAD MOSTAR</b>	Ovlaštena osoba: _____ Pečat nosioca izrade plana:
---	---

Direktor: Prof.dr.sci SALKO-SALEM BUBALO	Voditelj plana: SENADIN HAMZIĆ, dipl.ing.arh. Šef službe za planiranje i uređenje zemljišta
---	---

Radni tim: DARKO MINARIK, dipl.ing.arh. AMELA DŽAJIĆ, dipl.ing.arh. MARIANA KEČMAN-RASPUDIĆ, dipl.ing.arh. MIRZA ŠAHOVIĆ, dipl.ing.arh. ZLATA HADŽIHASANOVIĆ, dipl.ing.arh.	SAMIR ŠOŠE, dipl.ing.građ. PREDRAG GRAHOVAČ, dipl.ing.građ. FAHIRA GOLOŠ, dipl.ing.građ. ANDREJ VRANČIĆ, dipl.ing.građ. ELVIRA ČURIĆ, dipl.ing.geod. SENADA MEHIĆ, građ.teh.
--	---

**\*Napomena: obračun površina objekata u osnovi i po spratnosti vršen je prema koeficijentu izgrađenosti Ki=1 i koeficijentu zauzetosti parcele Kz=0,35 za stanovanje i Kz=0.5 za industriju**

BLOK	BOJA REGIONA	NAMJENA	POVRŠINA REGIONA (m2)	SPRATNOST OBJEKATA	POVRŠINA OBJEKATA U OSNOVI (m2)	POVRŠINA OBJEKATA PO SPRATNOSTI (m2)	NAPOMENA
B		ZONA STANOVANJE S POSLOVANJEM			0	0,00	
		ZONA POSLOVNO - INDUSTRIJSKA	48.525,74	P+1	24.262,87	48.525,74	
		ZONA ZELENE POVRŠINE	42.353,19				
		ZONA SAOBRAĆAJ					
<b>UKUPNA POVRŠINA (m2):</b>			<b>90.878,93</b>		<b>24.262,87</b>	<b>48.525,74</b>	
<b>UKUPNA POVRŠINA BLOKA B:</b>			<b>149. 978,88</b>				

BLOK "B"




\*Napomena: obračun površina objekata u osnovi i po spratnosti vršen je prema koeficijentu izgrađenosti  $K_i=1$  i koeficijentu zauzetosti parcele  $K_z=0,35$  za stanovanje i  $K_z=0,5$  za industriju

BLOK	BOJA REGIONA	NAMJENA	POVRŠINA REGIONA (m <sup>2</sup> )	SPRATNOST OBJEKATA	POVRŠINA OBJEKATA U OSNOVI (m <sup>2</sup> )	POVRŠINA OBJEKATA PO SPRATNOSTI (m <sup>2</sup> )	NAPOMENA
C		ZONA STANOVANJE S POSLOVANJEM			0	0,00	
		ZONA POSLOVNO - INDUSTRIJSKA	119.033,45	P+1	59.516,73	119.033,45	
		ZONA ZELENE POVRŠINE	39.028,38				
		ZONA SAOBRAĆAJ					
UKUPNA POVRŠINA (m <sup>2</sup> ):			158.061,83		59.516,73	119.033,45	
UKUPNA POVRŠINA BLOKA C:			184.837,91				

**LEGENDA:**

- POSTOJEĆI OBJEKTI
- POSLOVNO-INDUSTRIJSKA ZONA
- POSLOVNO-INDUSTRIJSKA ZONA-POSTOJEĆA
- ZONA INDIVIDUALNOG STANOVANJA
- ZELENE POVRŠINE
- ZONA ZASTITNG POJASA DALEKOVODA
- ZONA - SAOBRAĆAJ
- ZONA GRADEVINSKE LINIJE
- INFRASTRUKTURNI OBJEKTI
- KAMENA GOMILA
- BROJ BLOKA
- LINIJA BLOKA
- LINIJA OBUHVATA PLANA

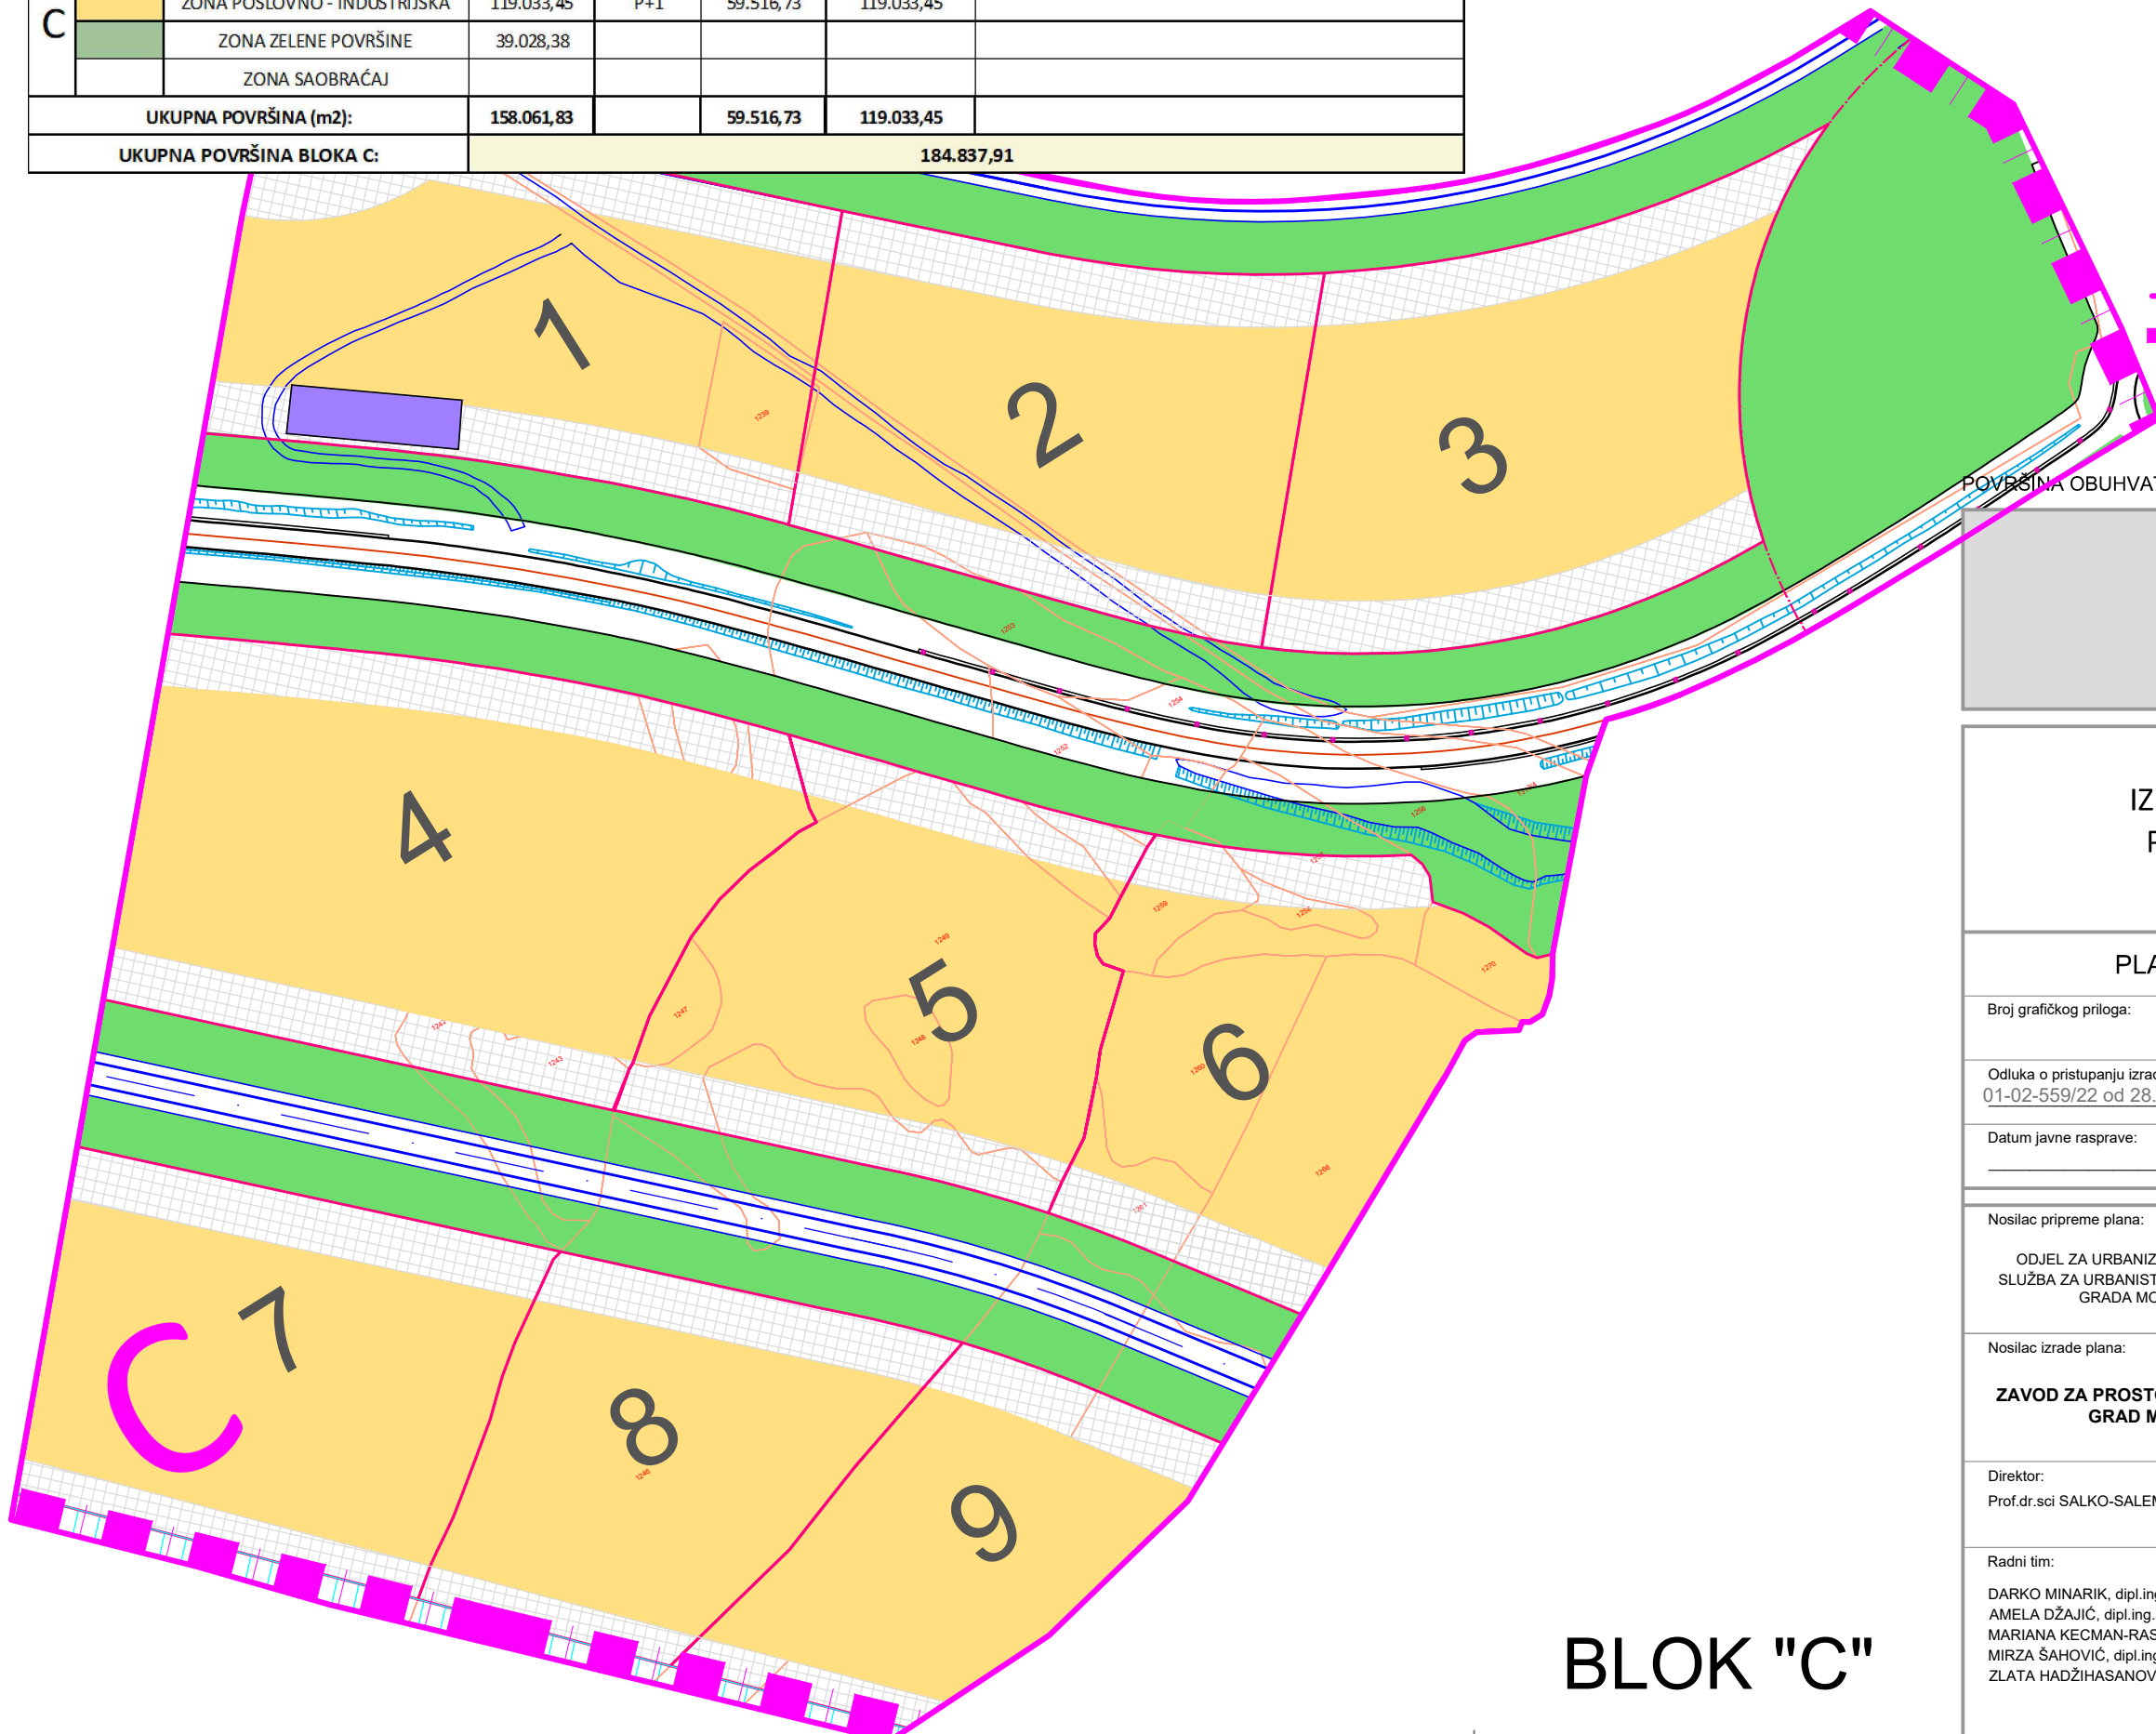

POVRŠINA OBUHVATA PLANA: 180,00 ha



GRAD MOSTAR

**IZRADA REGULACIONOG PLANA  
POSLOVNE ZONE "MILKOVIĆI"**

**PLAN NAMJENE POVRŠINA - BLOK "C"**

Broj grafičkog priloga: **4** Mjerilo: **1:2000**

Odluka o pristupanju izradi plana: 01-02-559/22 od 28.06.2022 god Odluka o donošenju i provođenju plana: \_\_\_\_\_

Datum javne rasprave: \_\_\_\_\_ Javni uvid - Program uključivanja javnosti: \_\_\_\_\_

Nosilac pripreme plana: **ODJEL ZA URBANIZAM I GRAĐENJE  
SLUŽBA ZA URBANISTIČKO PLANIRANJE  
GRADA MOSTARA** Ovlaštena osoba: \_\_\_\_\_ Pečat nosioca pripreme plana: \_\_\_\_\_

Nosilac izrade plana: **ZAVOD ZA PROSTORNO UREĐENJE  
GRAD MOSTAR** Ovlaštena osoba: \_\_\_\_\_ Pečat nosioca izrade plana: \_\_\_\_\_

Direktor: Prof.dr.sci SALKO-SALEM BUBALO \_\_\_\_\_ Voditelj plana: **SENADIN HAMZIĆ, dipl.ing.arh.**  
Šef službe za planiranje i uređenje zemljišta

Radni tim:  
DARKO MINARIK, dipl.ing.arh. SAMIR ŠOŠE, dipl.ing.grad.  
AMELA DŽAJIĆ, dipl.ing.arh. PREDRAG GRAHOVAČ, dipl.ing.grad.  
MARIANA KEČMAN-RASPUDIĆ, dipl.ing.arh. FAHIRA GOLOŠ, dipl.ing.grad.  
MIRZA ŠAHOVIĆ, dipl.ing.arh. ANDREJ VRANČIĆ, dipl.ing.grad.  
ZLATA HADŽIHASANOVIĆ, dipl.ing.arh. ELVIRA ČURIĆ, dipl.ing.geod.  
SENADA MEHIĆ, grad.teh.

2023.

**BLOK "C"**

\*Napomena: obračun površina objekata u osnovi i po spratnosti vršen je prema koeficijentu izgrađenosti  $K_i=1$  i koeficijentu zauzetosti parcele  $K_z=0,35$  za stanovanje i  $K_z=0,5$  za industriju


BLOK	BOJA REGIONA	NAMJENA	POVRŠINA REGIONA (m <sup>2</sup> )	SPRATNOST OBJEKATA	POVRŠINA OBJEKATA U OSNOVI (m <sup>2</sup> )	POVRŠINA OBJEKATA PO SPRATNOSTI (m <sup>2</sup> )	NAPOMENA
D		ZONA STANOVANJE S POSLOVANJEM			0	0,00	
		ZONA POSLOVNO - INDUSTRIJSKA	73.888,91	P+1	36.944,46	73.888,91	
		ZONA ZELENE POVRŠINE	28.084,78				
		ZONA SAOBRAĆAJ					
UKUPNA POVRŠINA (m <sup>2</sup> ):			101.973,69		36.944,46	73.888,91	
UKUPNA POVRŠINA BLOKA D:			143.678,92				

**LEGENDA:**

- POSTOJEĆI OBJEKTI
- POSLOVNO-INDUSTRIJSKA ZONA
- POSLOVNO-INDUSTRIJSKA ZONA-POSTOJEĆA
- ZONA INDIVIDUALNOG STANOVANJA
- ZELENE POVRŠINE
- ZONA ZASTITNG POJASA DALEKOVODA
- ZONA - SAOBRAĆAJ
- ZONA GRAĐEVINSKE LINIJE
- INFRASTRUKTURNI OBJEKTI
- KAMENA GOMILA
- BROJ BLOKA
- LINIJA BLOKA
- LINIJA OBUHVATA PLANA



POVRŠINA OBUHVATA PLANA: 180,00 ha

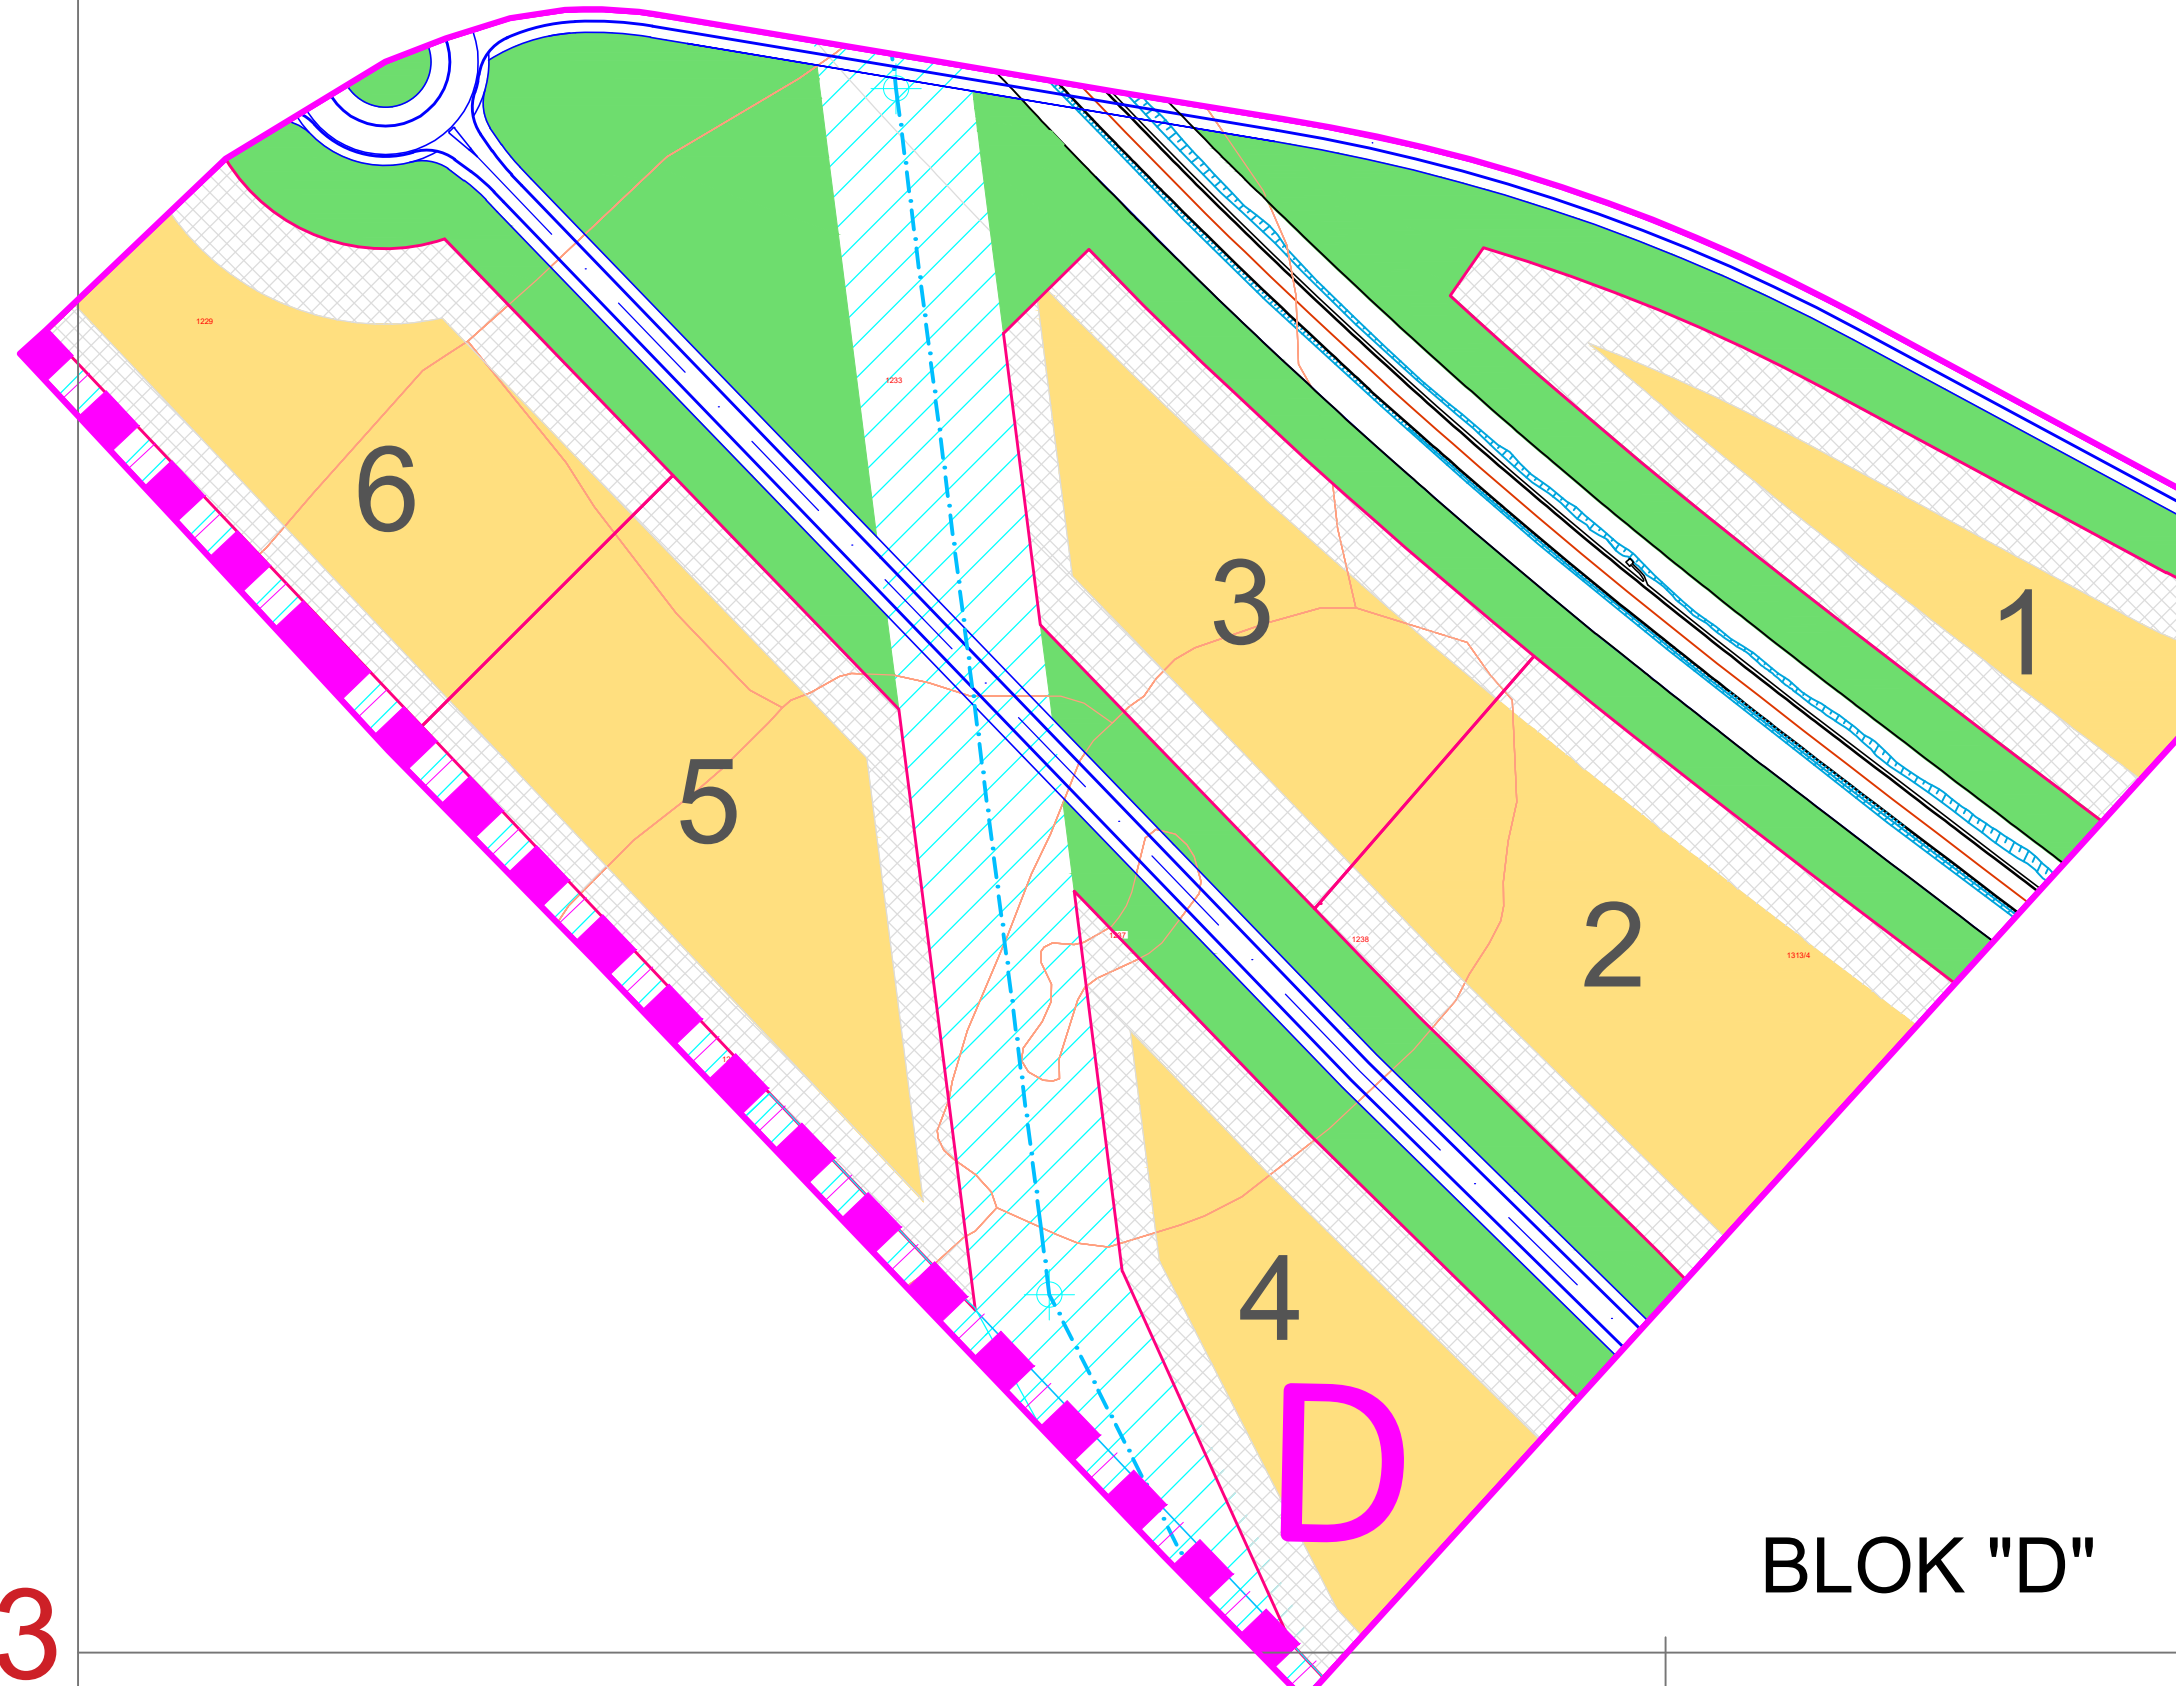

**IZRADA REGULACIONOG PLANA  
POSLOVNE ZONE "MILJKOVIĆI"**

**PLAN NAMJENE POVRŠINA - BLOK "D"**

Broj grafičkog priloga:	<b>4</b>	Mjerilo:	<b>1:2000</b>
Odluka o pristupanju izradi plana: 01-02-559/22 od 28.06.2022 god		Odluka o donošenju i provođenju plana:	
Datum javne rasprave:		Javni uvid - Program uključivanja javnosti:	

Nosilac pripreme plana: <b>ODJEL ZA URBANIZAM I GRAĐENJE SLUŽBA ZA URBANISTIČKO PLANIRANJE GRADA MOSTARA</b>	Ovlaštena osoba:	Pečat nosioca pripreme plana:
---	------------------	----------------------------------

Nosilac izrade plana: <b>ZAVOD ZA PROSTORNO UREĐENJE GRAD MOSTAR</b>	Ovlaštena osoba:	Pečat nosioca izrade plana:
---	------------------	--------------------------------

Direktor: Prof.dr.sci SALKO-SALEM BUBALO	Voditelj plana: SENADIN HAMZIĆ, dipl.ing.arh. Šef službe za planiranje i uređenje zemljišta
---	---

Radni tim: DARKO MINARIK, dipl.ing.arh. AMELA DŽAJIĆ, dipl.ing.arh. MARIANA KEČMAN-RASPUDIĆ, dipl.ing.arh. MIRZA ŠAHOVIĆ, dipl.ing.arh. ZLATA HADŽIHASANOVIĆ, dipl.ing.arh.	SAMIR ŠOŠE, dipl.ing.grad. PREDRAG GRAHOVAČ, dipl.ing.grad. FAHIRA GOLOŠ, dipl.ing.grad. ANDREJ VRANČIĆ, dipl.ing.grad. ELVIRA ČURIĆ, dipl.ing.geod. SENADA MEHIĆ, grad.teh.
--	---

2023.

**BLOK "D"**

**A3**



\*Napomena: obračun površina objekata u osnovi i po spratnosti vršen je prema koeficijentu izgrađenosti  $K_i=1$  i koeficijentu zauzetosti parcele  $K_z=0,35$  za stanovanje i  $K_z=0,5$  za industriju

BLOK	BOJA REGIONA	NAMJENA	POVRŠINA REGIONA (m <sup>2</sup> )	SPRATNOST OBJEKATA	POVRŠINA OBJEKATA U OSNOVI (m <sup>2</sup> )	POVRŠINA OBJEKATA PO SPRATNOSTI (m <sup>2</sup> )	NAPOMENA
E		ZONA STANOVANJE S POSLOVANJEM			0	0,00	
		ZONA POSLOVNO - INDUSTRIJSKA	92.117,07	P+1	46.058,54	92.117,07	
		ZONA ZELENE POVRŠINE	10.586,03				
		ZONA SAOBRAĆAJ					
UKUPNA POVRŠINA (m <sup>2</sup> ):			102.703,10		46.058,54	92.117,07	
UKUPNA POVRŠINA BLOKA E:			108.173,68				

### LEGENDA:

-  POSTOJEĆI OBJEKTI
-  POSLOVNO-INDUSTRIJSKA ZONA
-  POSLOVNO-INDUSTRIJSKA ZONA-POSTOJEĆA
-  ZONA INDIVIDUALNOG STANOVANJA
-  ZELENE POVRŠINE
-  ZONA ZASTITNG POJASA DALEKOVODA
-  ZONA - SAOBRAĆAJ
-  ZONA GRAĐEVINSKE LINIJE
-  INFRASTRUKTURNI OBJEKTI
-  KAMENA GOMILA
-  BROJ BLOKA
-  LINIJA BLOKA
-  LINIJA OBUHVATA PLANA



POVRŠINA OBUHVATA PLANA: 180,00 ha



GRAD MOSTAR

## IZRADA REGULACIONOG PLANA POSLOVNE ZONE "MILJKOVIĆI"

### PLAN NAMJENE POVRŠINA - BLOK "E"

Broj grafičkog priloga:	<b>4</b>	Mjerilo:	<b>1:2000</b>
Odluka o pristupanju izradi plana: 01-02-559/22 od 28.06.2022 god		Odluka o donošenju i provođenju plana:	
Datum javne rasprave:		Javni uvid - Program uključivanja javnosti:	

Nosilac pripreme plana: ODJEL ZA URBANIZAM I GRAĐENJE SLUŽBA ZA URBANISTIČKO PLANIRANJE GRADA MOSTARA	Ovlaštena osoba:	Pečat nosioca pripreme plana:
--	------------------	----------------------------------

Nosilac izrade plana: <b>ZAVOD ZA PROSTORNO UREĐENJE GRAD MOSTAR</b>	Ovlaštena osoba:	Pečat nosioca izrade plana:
---	------------------	--------------------------------

Direktor: Prof.dr.sci SALKO-SALEM BUBALO	Voditelj plana: SENADIN HAMZIĆ, dipl.ing.arh.
---	--


Radni tim: DARKO MINARIK, dipl.ing.arh. AMELA DŽAJIĆ, dipl.ing.arh. MARIANA KEČMAN-RASPUDIĆ, dipl.ing.arh. MIRZA ŠAHOVIĆ, dipl.ing.arh. ZLATA HADŽIHASANOVIĆ, dipl.ing.arh.	SAMIR ŠOŠE, dipl.ing.grad. PREDRAG GRAHOVAČ, dipl.ing.grad. FAHIRA GOLOŠ, dipl.ing.grad. ANDREJ VRANČIĆ, dipl.ing.grad. ELVIRA ČURIĆ, dipl.ing.geod. SENADA MEHIĆ, grad.teh.
--	---

2023.

# BLOK "E"


# A3



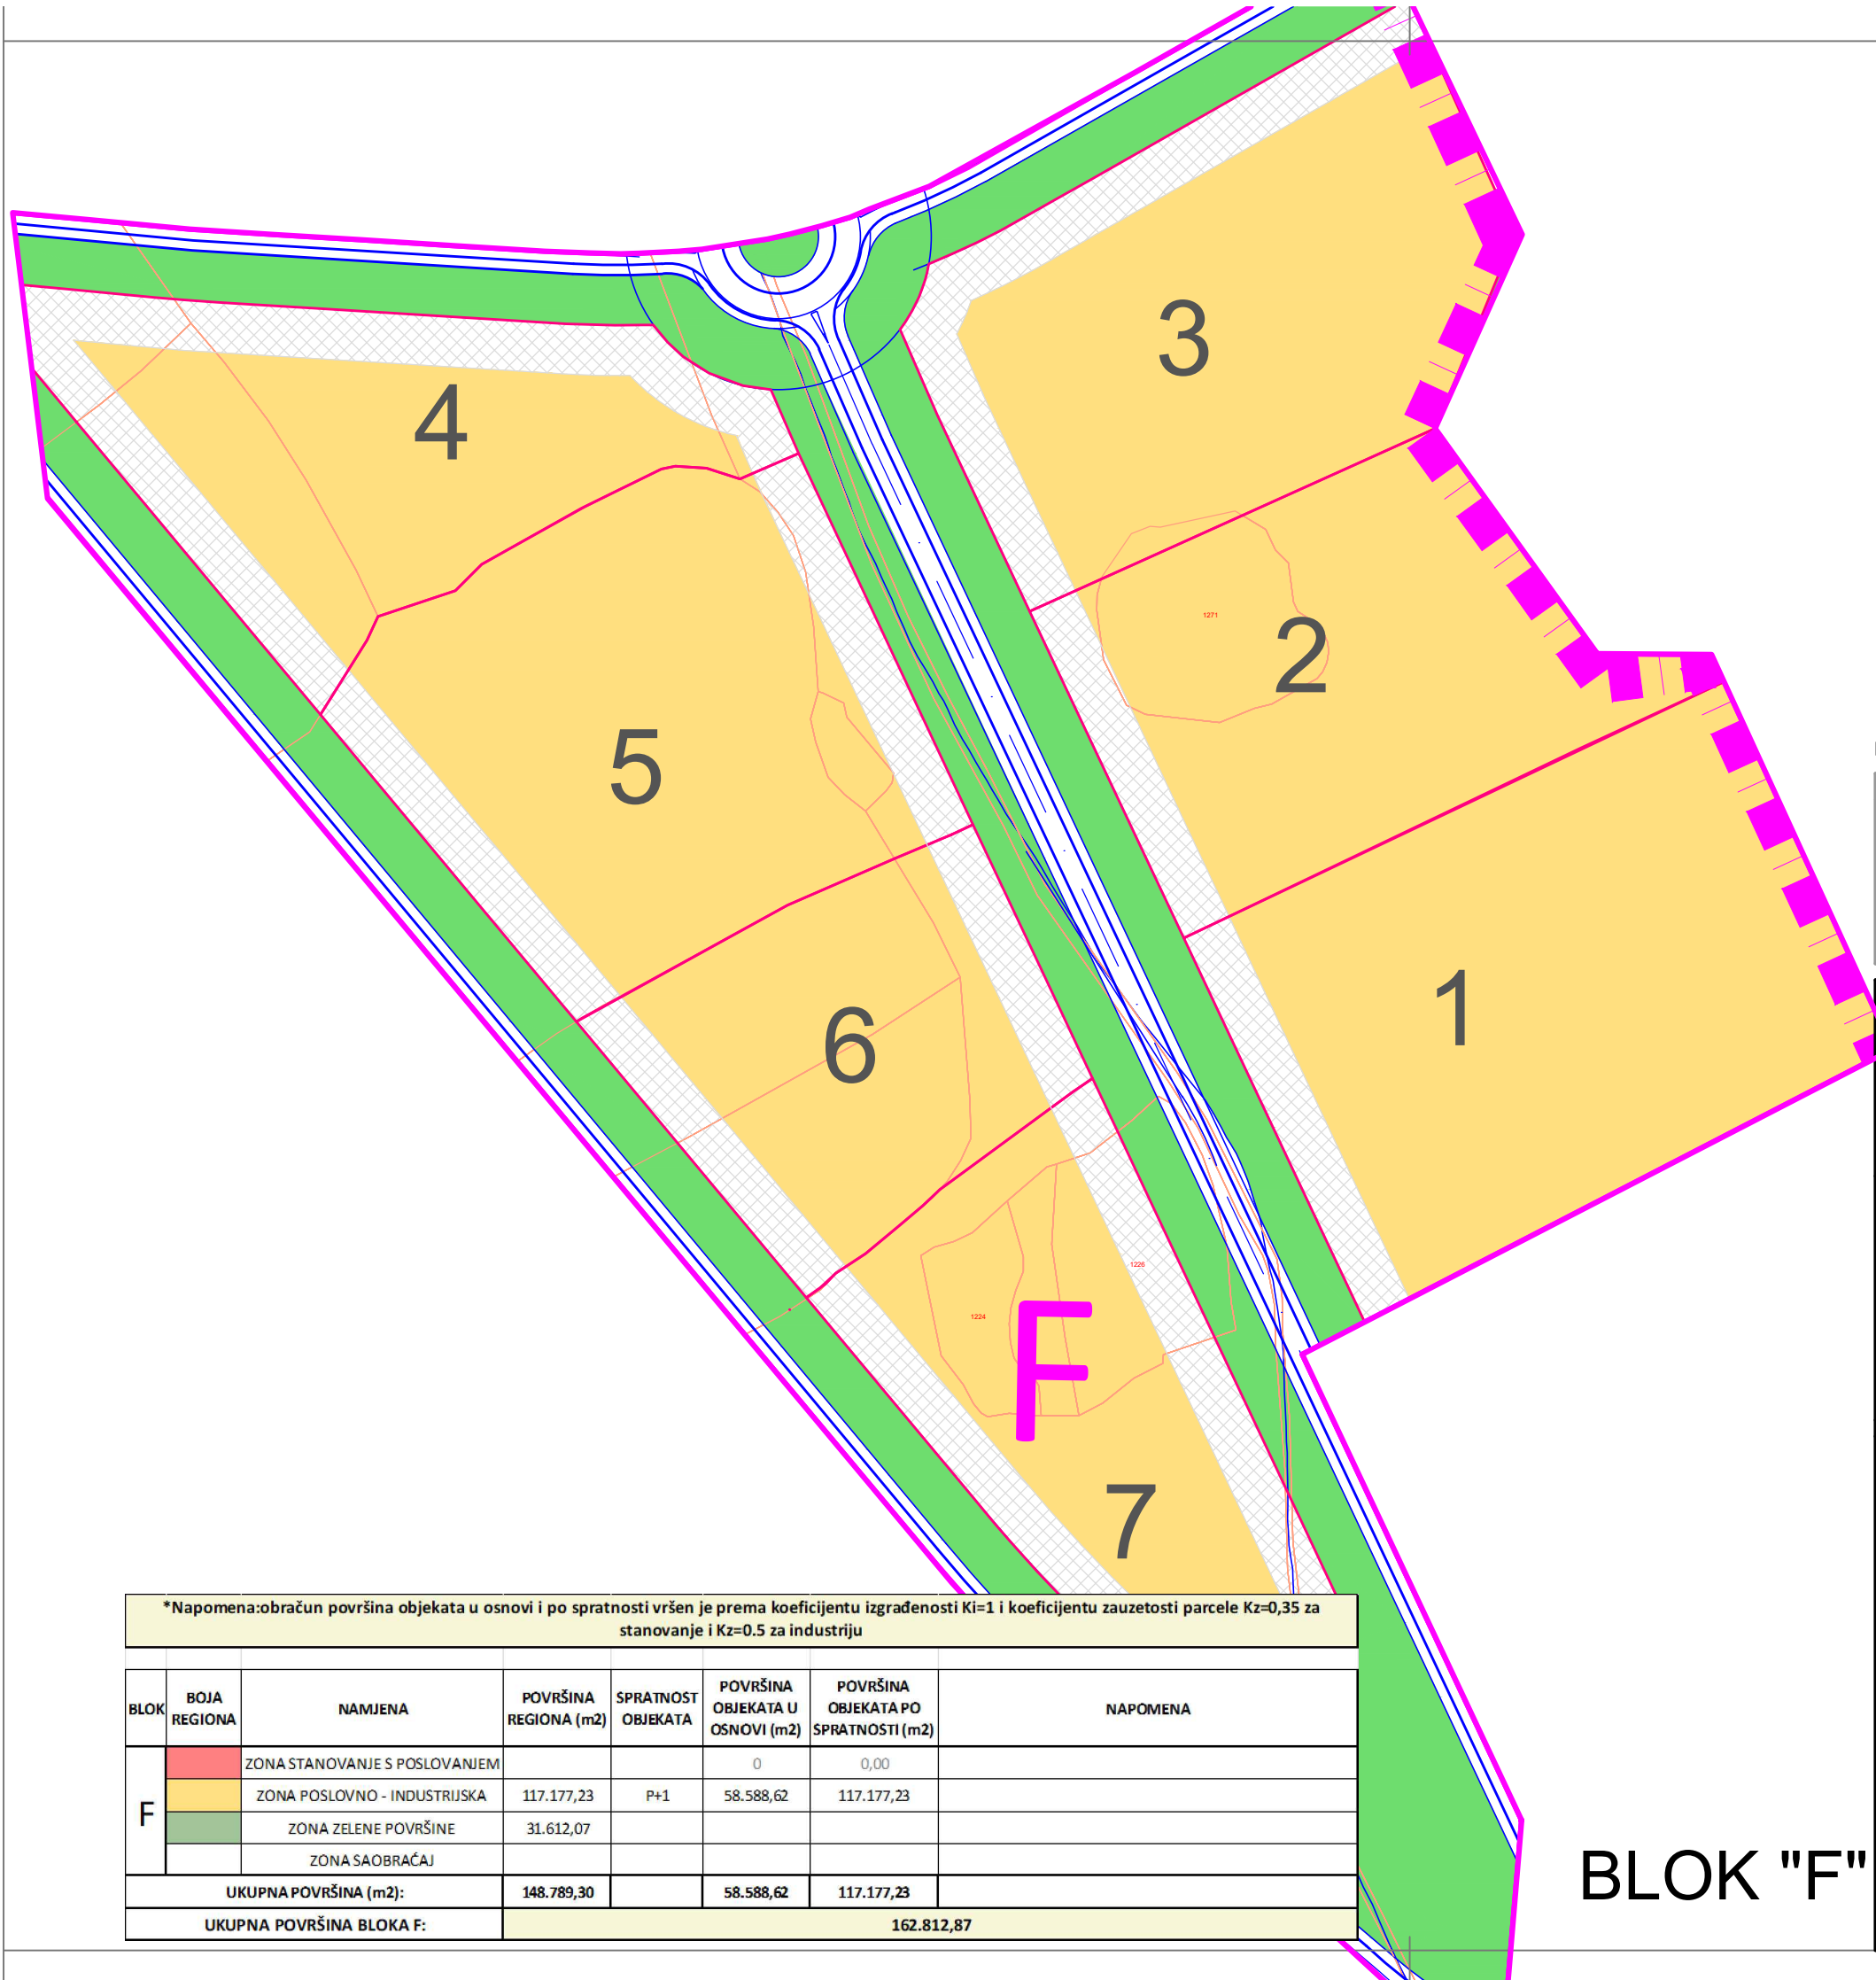


**LEGENDA:**

- POSTOJEĆI OBJEKTI
- POSLOVNO-INDUSTRIJSKA ZONA
- POSLOVNO-INDUSTRIJSKA ZONA-POSTOJEĆA
- ZONA INDIVIDUALNOG STANOVANJA
- ZELENE POVRŠINE
- ZONA ZASTITNG POJASA DALEKOVODA
- ZONA - SAOBRAČAJ
- ZONA GRAĐEVINSKE LINIJE
- INFRASTRUKTURNI OBJEKTI
- KAMENA GOMILA
- BROJ BLOKA
- LINIJA BLOKA
- LINIJA OBUHVATA PLANA

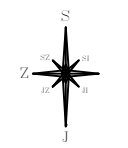

POVRŠINA OBUHVATA PLANA: 180,00 ha

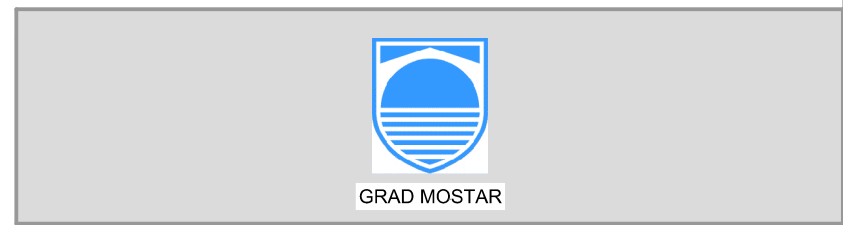

**IZRADA REGULACIONOG PLANA  
POSLOVNE ZONE "MILJKOVIĆI"**

**PLAN NAMJENE POVRŠINA - BLOK "F"**

Broj grafičkog priloga: <b>4</b>	Mjerilo: <b>1:2000</b>
Odluka o pristupanju izradi plana: 01-02-559/22 od 28.06.2022 god	Odluka o donošenju i provođenju plana:
Datum javne rasprave:	Javni uvid - Program uključivanja javnosti:

Nosilac pripreme plana: <b>ODJEL ZA URBANIZAM I GRAĐENJE SLUŽBA ZA URBANISTIČKO PLANIRANJE GRADA MOSTARA</b>	Ovlaštena osoba: _____ Pečat nosioca pripreme plana:
---	---

Nosilac izrade plana: <b>ZAVOD ZA PROSTORNO UREĐENJE GRAD MOSTAR</b>	Ovlaštena osoba: _____ Pečat nosioca izrade plana:
---	---

Direktor: Prof.dr.sci SALKO-SALEM BUBALO	Voditelj plana: SENADIN HAMZIĆ, dipl.ing.arh. Šef službe za planiranje i uređenje zemljišta
---	---

Radni tim: DARKO MINARIK, dipl.ing.arh. AMELA DŽAJIĆ, dipl.ing.arh. MARIANA KEČMAN-RASPUDIĆ, dipl.ing.arh. MIRZA ŠAHOVIĆ, dipl.ing.arh. ZLATA HADŽIHASANOVIĆ, dipl.ing.arh.	SAMIR ŠOŠE, dipl.ing.grad. PREDRAG GRAHOVAČ, dipl.ing.grad. FAHIRA GOLOŠ, dipl.ing.grad. ANDREJ VRANČIĆ, dipl.ing.grad. ELVIRA ČURIĆ, dipl.ing.geod. SENADA MEHIĆ, grad.teh. 2023.
--	--

**\*Napomena:obračun površina objekata u osnovi i po spratnosti vršen je prema koeficijentu izgrađenosti Ki=1 i koeficijentu zauzetosti parcele Kz=0,35 za stanovanje i Kz=0.5 za industriju**

BLOK	BOJA REGIONA	NAMJENA	POVRŠINA REGIONA (m2)	SPRATNOST OBJEKATA	POVRŠINA OBJEKATA U OSNOVI (m2)	POVRŠINA OBJEKATA PO SPRATNOSTI (m2)	NAPOMENA
F		ZONA STANOVANJE S POSLOVANJEM			0	0,00	
		ZONA POSLOVNO - INDUSTRIJSKA	117.177,23	P+1	58.588,62	117.177,23	
		ZONA ZELENE POVRŠINE	31.612,07				
		ZONA SAOBRAČAJ					
<b>UKUPNA POVRŠINA (m2):</b>			<b>148.789,30</b>		<b>58.588,62</b>	<b>117.177,23</b>	
<b>UKUPNA POVRŠINA BLOKA F:</b>			<b>162.812,87</b>				


**BLOK "F"**

**\*Napomena: obračun površina objekata u osnovi i po spratnosti vršen je prema koeficijentu izgrađenosti  $K_i=1$  i koeficijentu zauzetosti parcele  $K_z=0,35$  za stanovanje i  $K_z=0,5$  za industriju**

BLOK	BOJA REGIONA	NAMJENA	POVRŠINA REGIONA (m <sup>2</sup> )	SPRATNOST OBJEKATA	POVRŠINA OBJEKATA U OSNOVI (m <sup>2</sup> )	POVRŠINA OBJEKATA PO SPRATNOSTI (m <sup>2</sup> )	NAPOMENA
G		ZONA STANOVANJE S POSLOVANJEM			0	0,00	
		ZONA POSLOVNO - INDUSTRIJSKA	40.784,11	P+1	20.392,06	40.784,11	
		ZONA ZELENE POVRŠINE	17.408,59				
		ZONA SAOBRAĆAJ					
UKUPNA POVRŠINA (m <sup>2</sup> ):			58.192,70		20.392,06	40.784,11	
UKUPNA POVRŠINA BLOKA G:							81.975,03

**LEGENDA:**

- POSTOJEĆI OBJEKTI
- POSLOVNO-INDUSTRIJSKA ZONA
- POSLOVNO-INDUSTRIJSKA ZONA-POSTOJEĆA
- ZONA INDIVIDUALNOG STANOVANJA
- ZELENE POVRŠINE
- ZONA ZASTITNG POJASA DALEKOVODA
- ZONA - SAOBRAĆAJ
- ZONA GRAĐEVINSKE LINIJE
- INFRASTRUKTURNI OBJEKTI
- KAMENA GOMILA
- BROJ BLOKA
- LINIJA BLOKA
- LINIJA OBUHVATA PLANA

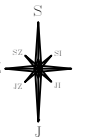

POVRŠINA OBUHVATA PLANA: 180,00 ha



GRAD MOSTAR

**IZRADA REGULACIONOG PLANA  
POSLOVNE ZONE "MILJKOVIĆI"**

**PLAN NAMJENE POVRŠINA - BLOK "G"**

Broj grafičkog priloga:	<b>4</b>	Mjerilo:	<b>1:2000</b>
Odluka o pristupanju izradi plana: 01-02-559/22 od 28.06.2022 god		Odluka o donošenju i provođenju plana:	
Datum javne rasprave:		Javni uvid - Program uključivanja javnosti:	


Nosilac pripreme plana: ODJEL ZA URBANIZAM I GRAĐENJE SLUŽBA ZA URBANISTIČKO PLANIRANJE GRADA MOSTARA	Ovlaštena osoba:	Pečat nosioca pripreme plana:
--	------------------	----------------------------------

Nosilac izrade plana: <b>ZAVOD ZA PROSTORNO UREĐENJE GRAD MOSTAR</b>	Ovlaštena osoba:	Pečat nosioca izrade plana:
---	------------------	--------------------------------

Direktor: Prof.dr.sci SALKO-SALEM BUBALO	Voditelj plana: SENADIN HAMZIĆ, dipl.ing.arh. Šef službe za planiranje i uređenje zemljišta
---	---

Radni tim: DARKO MINARIK, dipl.ing.arh. AMELA DŽAJIĆ, dipl.ing.arh. MARIANA KEČMAN-RASPUDIĆ, dipl.ing.arh. MIRZA ŠAHOVIĆ, dipl.ing.arh. ZLATA HADŽIHASANOVIĆ, dipl.ing.arh.	SAMIR ŠOŠE, dipl.ing.grad. PREDRAG GRAHOVAČ, dipl.ing.grad. FAHIRA GOLOŠ, dipl.ing.grad. ANDREJ VRANČIĆ, dipl.ing.grad. ELVIRA ČURIĆ, dipl.ing.geod. SENADA MEHIĆ, grad.teh.
--	---

2023.

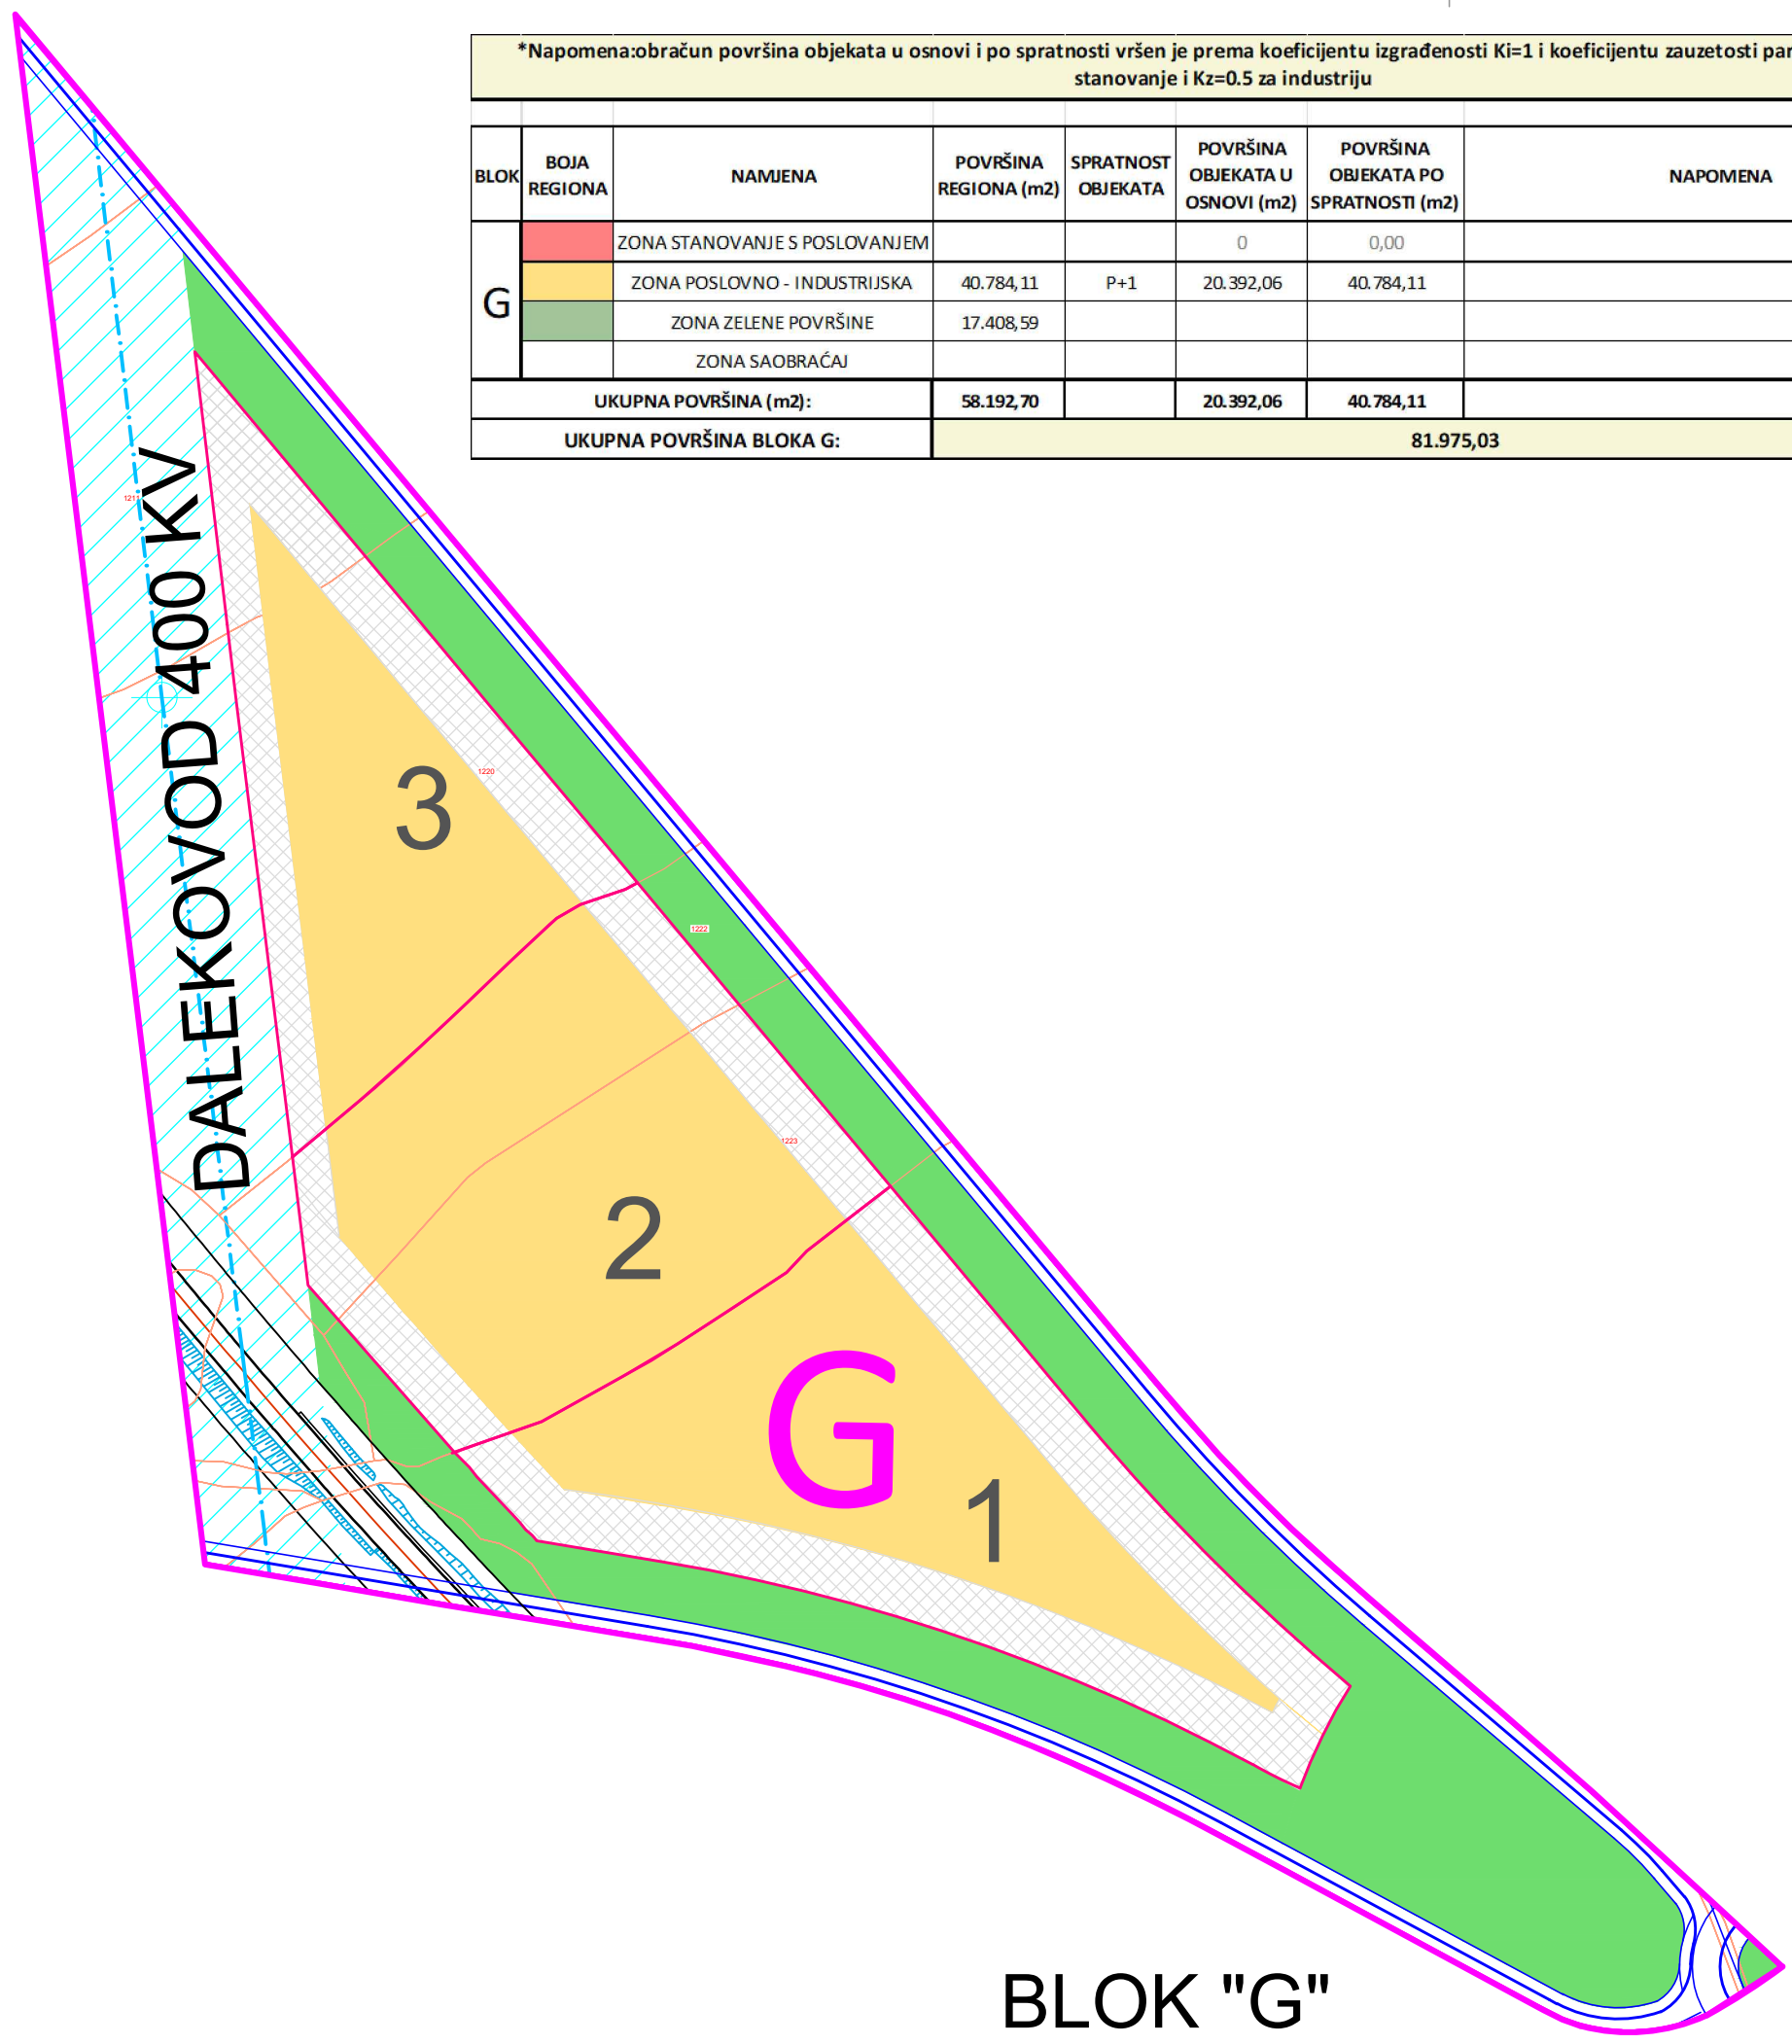

**BLOK "G"**

**LEGENDA:**

- POSTOJEĆI OBJEKTI
- POSLOVNO-INDUSTRIJSKA ZONA
- POSLOVNO-INDUSTRIJSKA ZONA-POSTOJEĆA
- ZONA INDIVIDUALNOG STANOVANJA
- ZELENE POVRŠINE
- ZONA ZASTITNG POJASA DALEKOVODA
- ZONA - SAOBRAĆAJ
- ZONA GRAĐEVINSKE LINIJE
- INFRASTRUKTURNI OBJEKTI
- KAMENA GOMILA
- L BROJ BLOKA
- LINIJA BLOKA
- LINIJA OBUHVATA PLANA



POVRŠINA OBUHVATA PLANA: 180,00 ha



GRAD MOSTAR

**IZRADA REGULACIONOG PLANA  
POSLOVNE ZONE "MILJKOVIĆI"**

**PLAN NAMJENE POVRŠINA - BLOK "H"**


Broj grafičkog priloga: <b>4</b>	Mjerilo: <b>1:2000</b>
Odluka o pristupanju izradi plana: 01-02-559/22 od 28.06.2022 god	Odluka o donošenju i provođenju plana:
Datum javne rasprave:	Javni uvid - Program uključivanja javnosti:

Nosilac pripreme plana: <b>ODJEL ZA URBANIZAM I GRAĐENJE SLUŽBA ZA URBANISTIČKO PLANIRANJE GRADA MOSTARA</b>	Ovlaštena osoba: _____ Pečat nosioca pripreme plana:
---	---

Nosilac izrade plana: <b>ZAVOD ZA PROSTORNO UREĐENJE GRAD MOSTAR</b>	Ovlaštena osoba: _____ Pečat nosioca izrade plana:
---	---

Direktor: Prof.dr.sci SALKO-SALEM BUBALO	Voditelj plana: SENADIN HAMZIĆ, dipl.ing.arh. Šef službe za planiranje i uređenje zemljišta
---	---

Radni tim: DARKO MINARIK, dipl.ing.arh. AMELA DŽAJIĆ, dipl.ing.arh. MARIANA KECMAN-RASPUDIĆ, dipl.ing.arh. MIRZA ŠAHOVIĆ, dipl.ing.arh. ZLATA HADŽIHASANOVIĆ, dipl.ing.arh.	SAMIR ŠOŠE, dipl.ing.grad. PREDRAG GRAHOVAČ, dipl.ing.grad. FAHIRA GOLOŠ, dipl.ing.grad. ANDREJ VRANČIĆ, dipl.ing.grad. ELVIRA ČURIĆ, dipl.ing.geod. SENADA MEHIĆ, grad.teh. 2023.
--	--

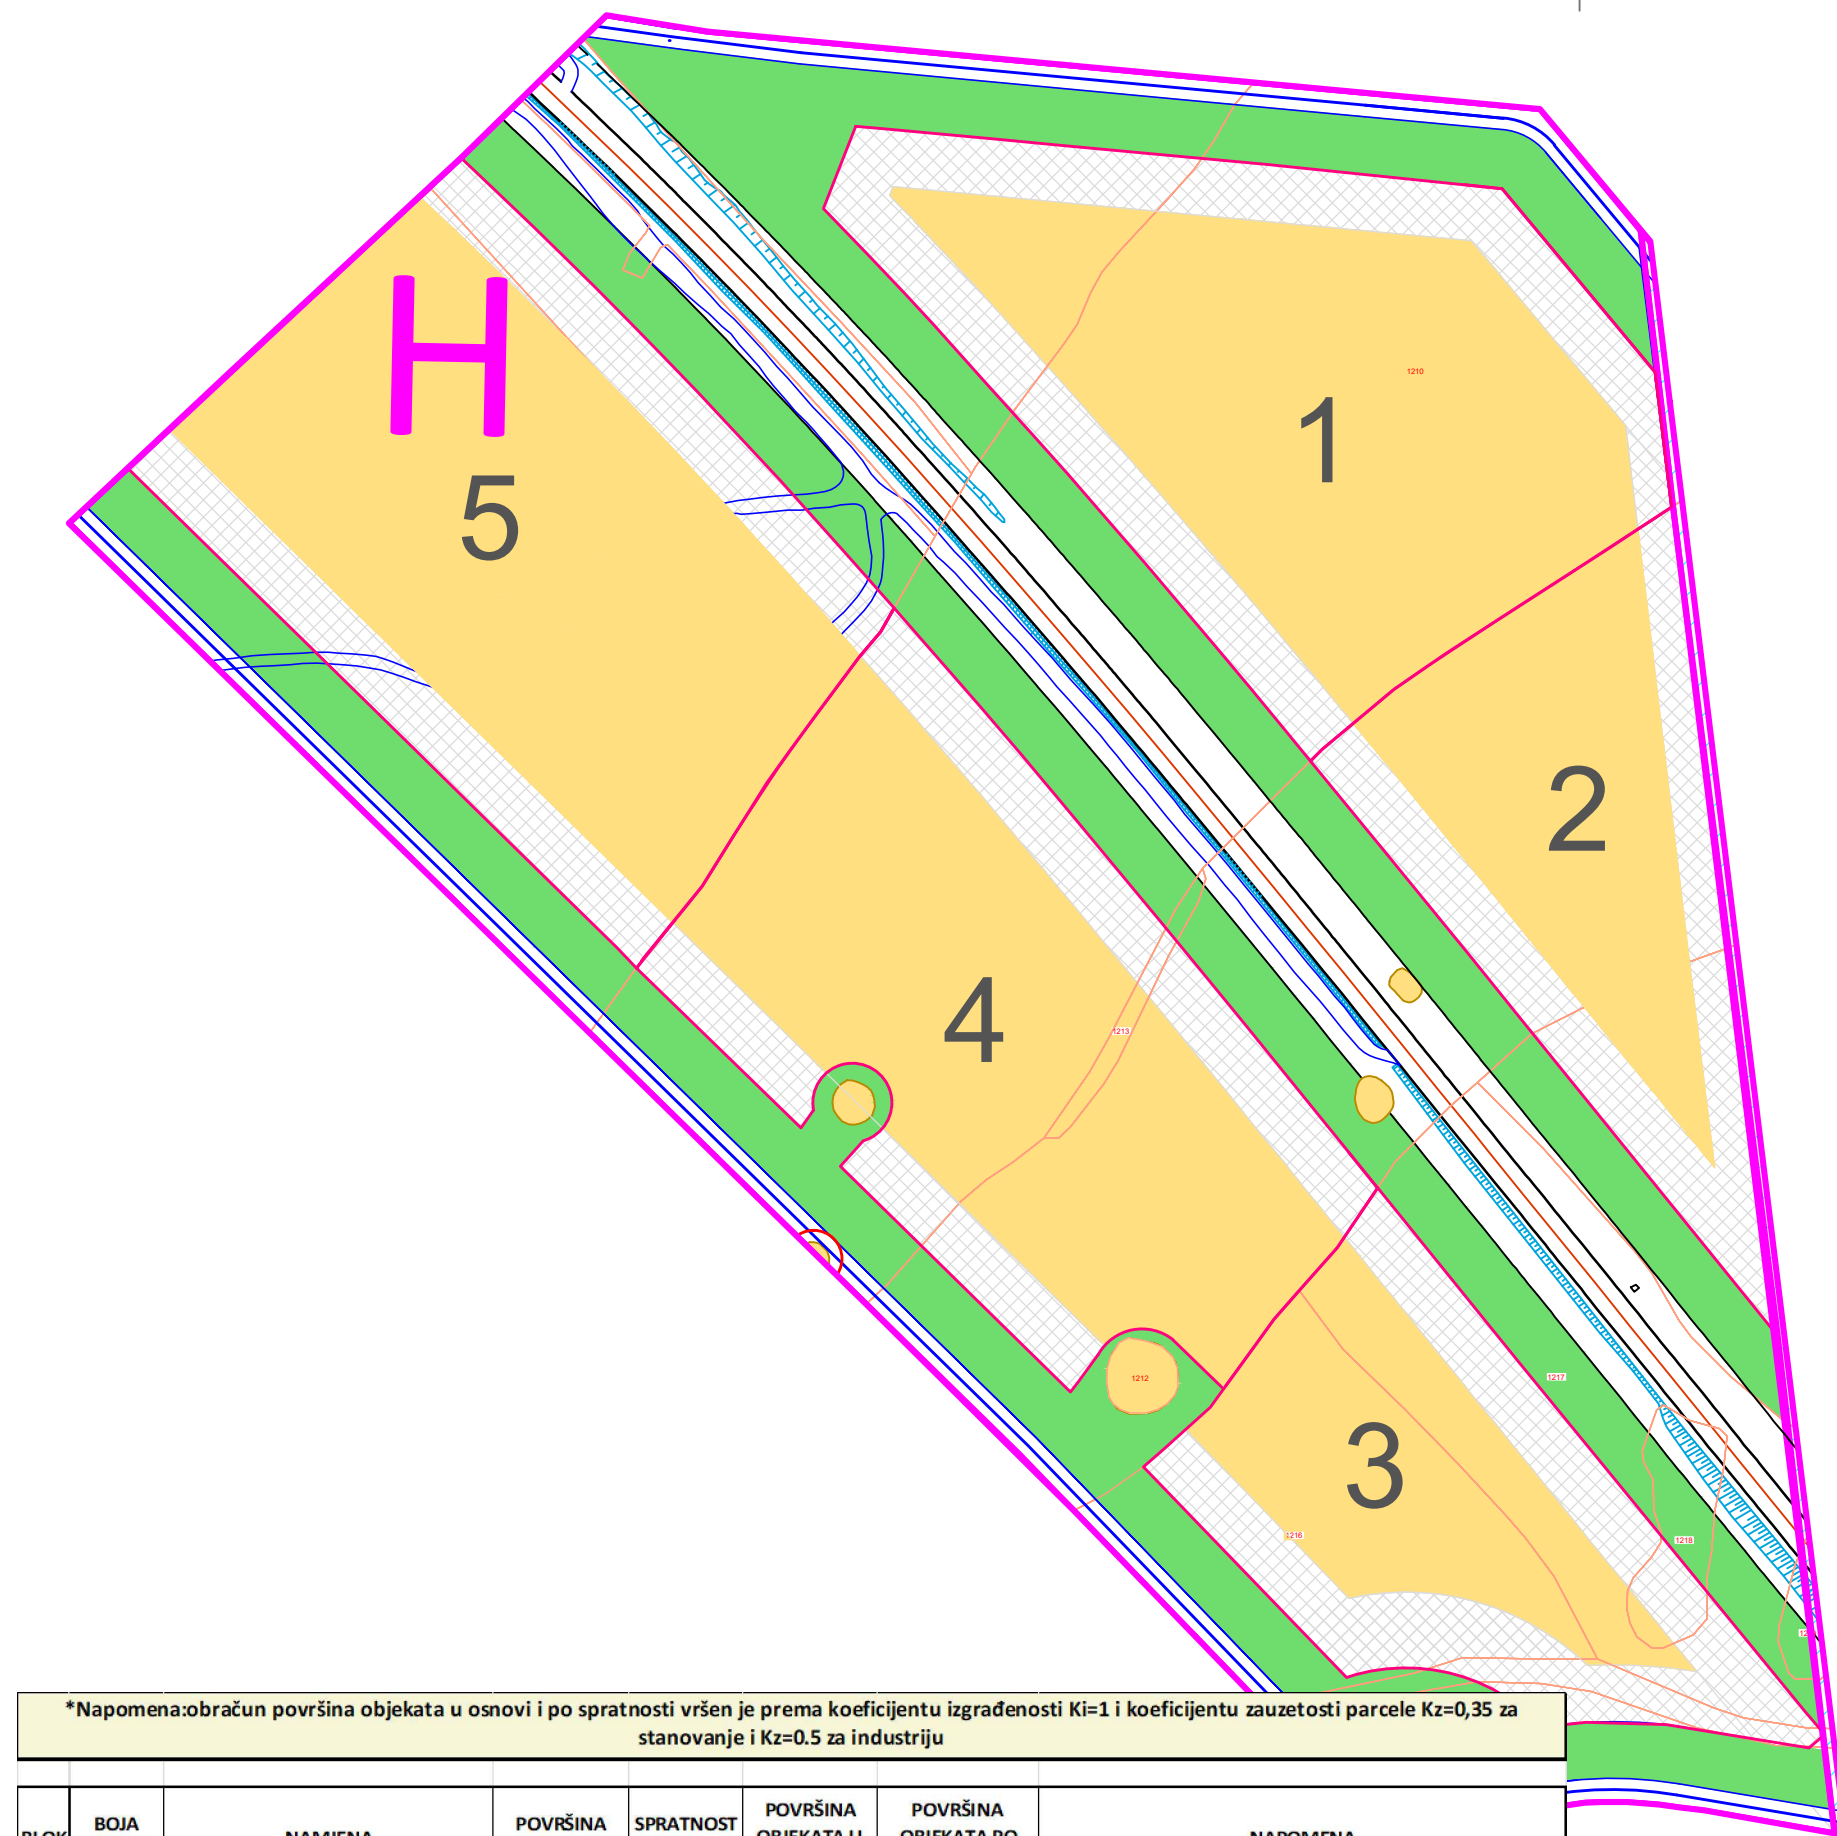


**\*Napomena: obračun površina objekata u osnovi i po spratnosti vršen je prema koeficijentu izgrađenosti  $K_i=1$  i koeficijentu zauzetosti parcele  $K_z=0,35$  za stanovanje i  $K_z=0,5$  za industriju**

BLOK	BOJA REGIONA	NAMJENA	POVRŠINA REGIONA (m <sup>2</sup> )	SPRATNOST OBJEKATA	POVRŠINA OBJEKATA U OSNOVI (m <sup>2</sup> )	POVRŠINA OBJEKATA PO SPRATNOSTI (m <sup>2</sup> )	NAPOMENA
H		ZONA STANOVANJE S POSLOVANJEM			0	0,00	
		ZONA POSLOVNO - INDUSTRIJSKA	84.935,26	P+1	42.467,63	84.935,26	
		ZONA ZELENE POVRŠINE	25.066,88				
		ZONA SAOBRAĆAJ					
<b>UKUPNA POVRŠINA (m<sup>2</sup>):</b>			<b>110.002,14</b>		<b>42.467,63</b>	<b>84.935,26</b>	
<b>UKUPNA POVRŠINA BLOKA H:</b>			<b>135.319,90</b>				

**BLOK "H"**



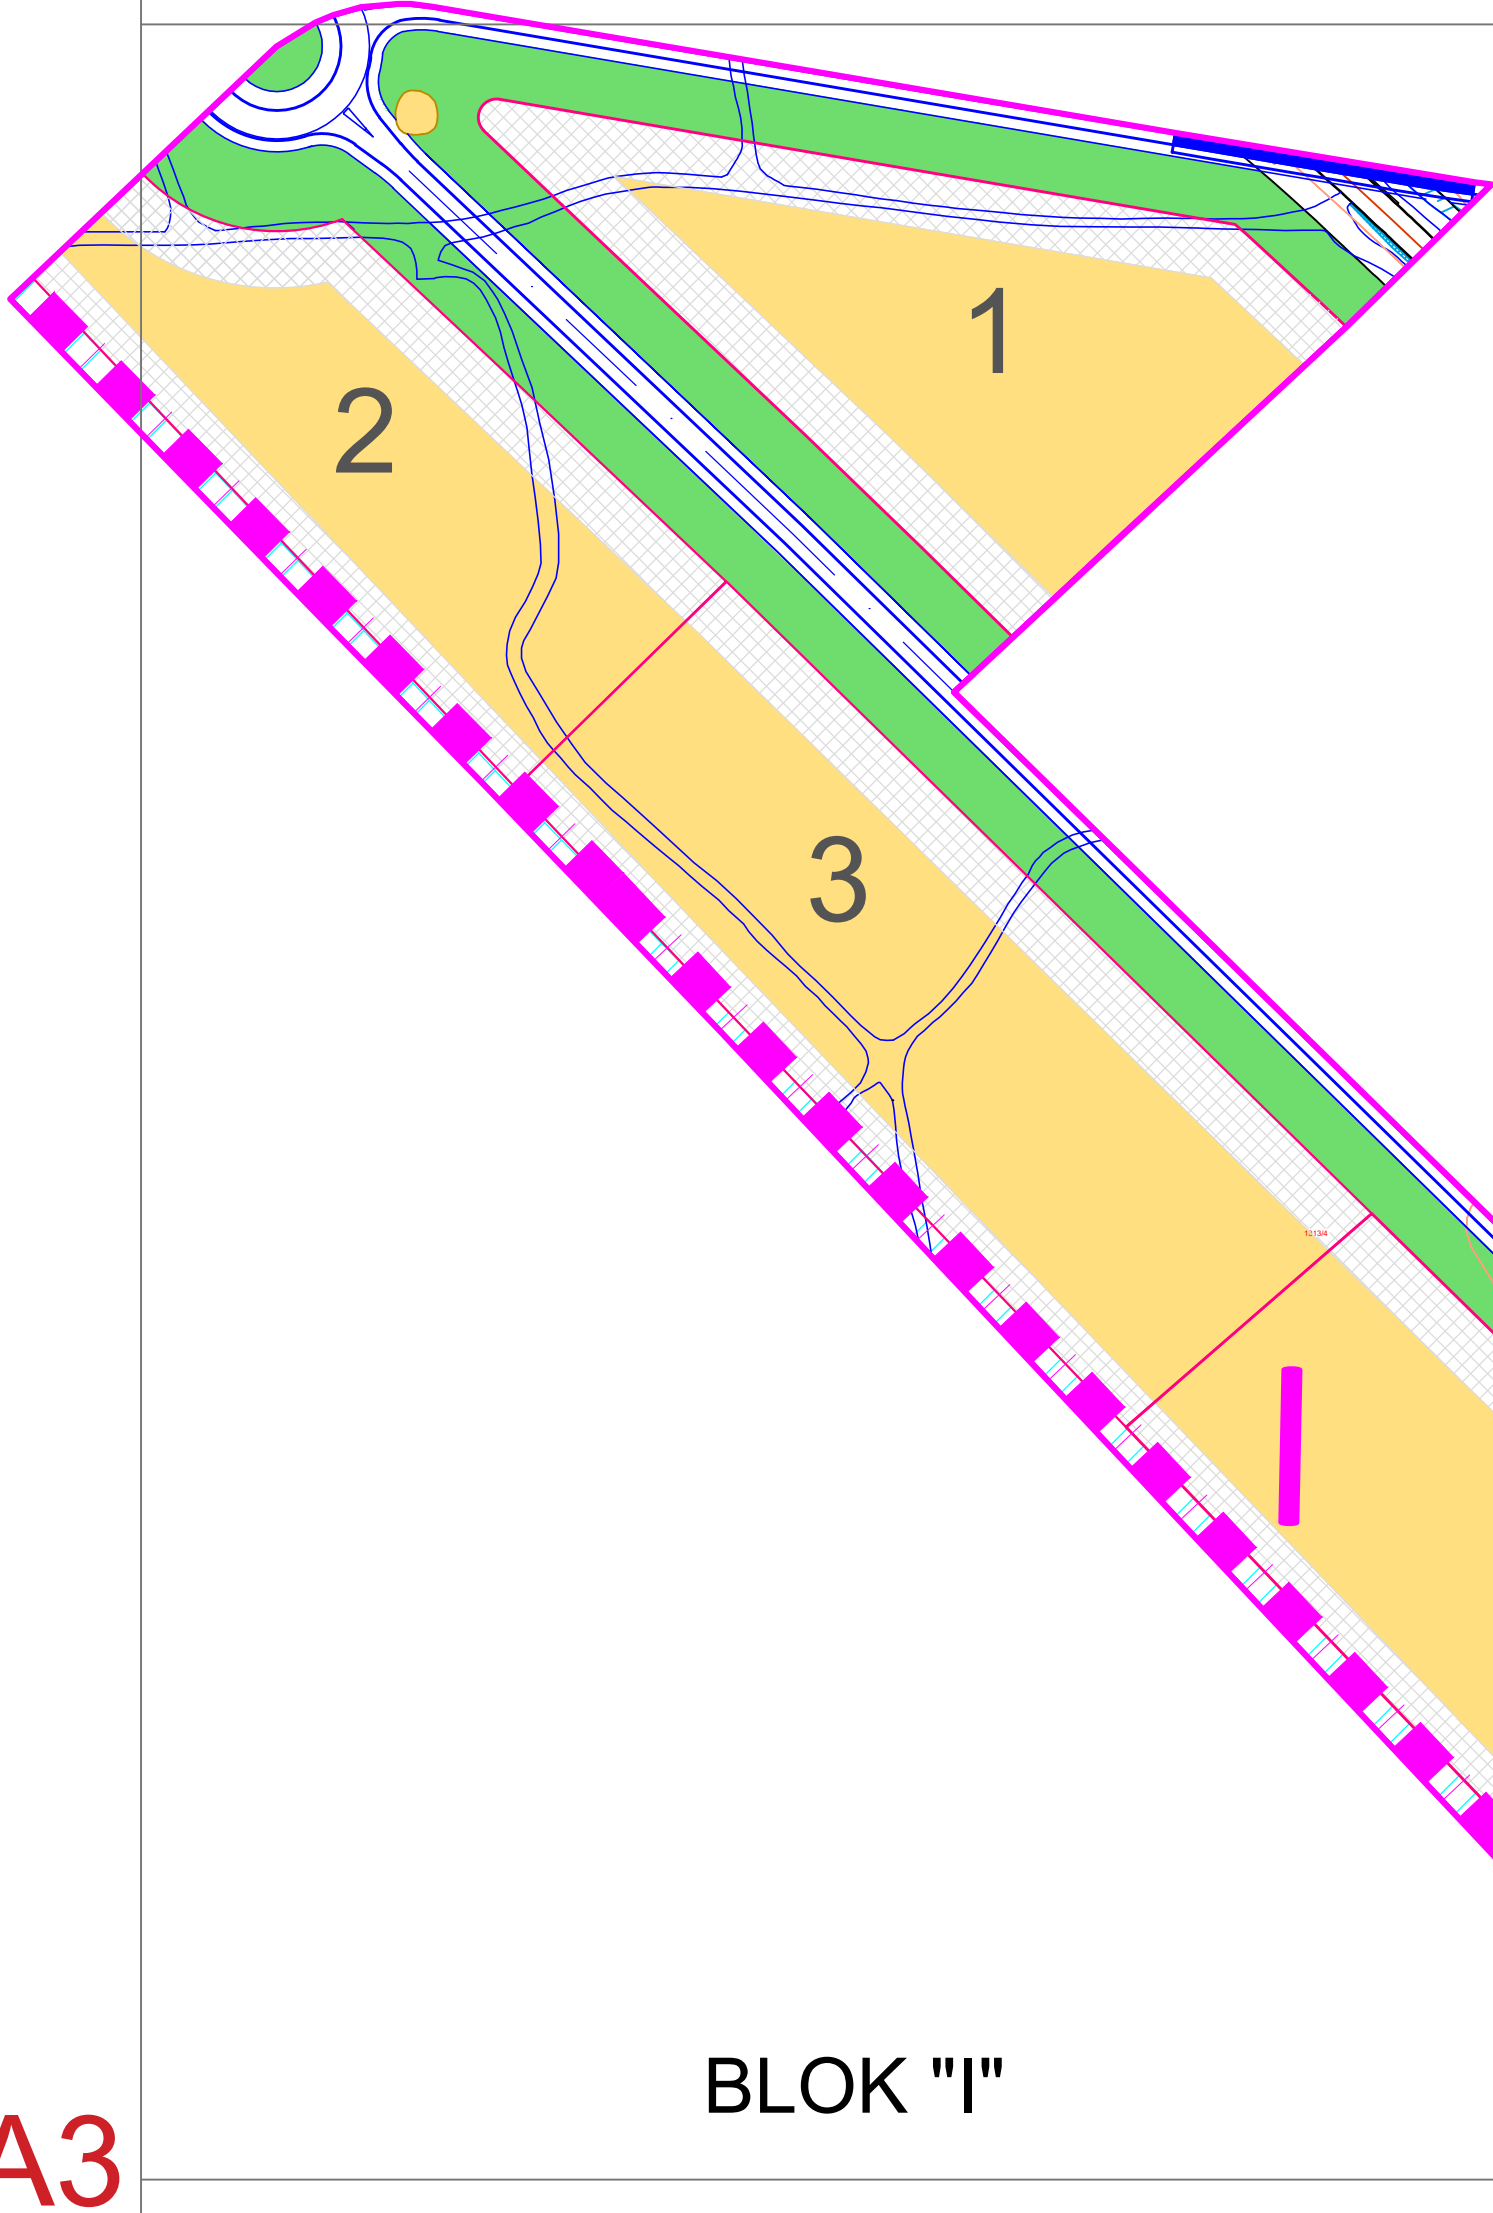


\*Napomena: obračun površina objekata u osnovi i po spratnosti vršen je prema koeficijentu izgrađenosti  $K_i=1$  i koeficijentu zauzetosti parcele  $K_z=0,35$  za stanovanje i  $K_z=0,5$  za industriju

BLOK	BOJA REGION A	NAMJENA	POVRŠINA REGIONA (m <sup>2</sup> )	SPRATNOST OBJEKATA	POVRŠINA OBJEKATA U OSNOVI (m <sup>2</sup> )	POVRŠINA OBJEKATA PO SPRATNOSTI (m <sup>2</sup> )	NAPOMENA
I		ZONA STANOVANJE S POSLOVANJEM			0	0,00	
		ZONA POSLOVNO - INDUSTRIJSKA	66.095,11	P+1	33.047,56	66.095,11	
		ZONA ZELENE POVRŠINE	21.726,54				
		ZONA SAOBRAČAJ					
UKUPNA POVRŠINA (m <sup>2</sup> ):			87.821,65		33.047,56	66.095,11	
UKUPNA POVRŠINA BLOKA I:			109.022,50				
SVEUKUPNA POVRŠINA PO BLOKOVIMA:			1.169.552,99				

**LEGENDA:**

- POSTOJEĆI OBJEKTI
- POSLOVNO-INDUSTRIJSKA ZONA
- POSLOVNO-INDUSTRIJSKA ZONA-POSTOJEĆA
- ZONA INDIVIDUALNOG STANOVANJA
- ZELENE POVRŠINE
- ZONA ZASTITNG POJASA DALEKOVODA
- ZONA - SAOBRAČAJ
- ZONA GRADEVINSKE LINIJE
- INFRASTRUKTURNI OBJEKTI
- KAMENA GOMILA
- BROJ BLOKA
- LINIJA BLOKA
- LINIJA OBUHVATA PLANA

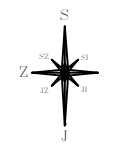

POVRŠINA OBUHVATA PLANA: 180,00 ha



**IZRADA REGULACIONOG PLANA POSLOVNE ZONE "MILJKOVIĆI"**

**PLAN NAMJENE POVRŠINA - BLOK "I"**

Broj grafičkog priloga:	<b>4</b>	Mjerilo:	<b>1:2000</b>
Odluka o pristupanju izradi plana: 01-02-559/22 od 28.06.2022 god		Odluka o donošenju i provođenju plana:	
Datum javne rasprave:		Javni uvid - Program uključivanja javnosti:	

Nosilac pripreme plana: ODJEL ZA URBANIZAM I GRAĐENJE SLUŽBA ZA URBANISTIČKO PLANIRANJE GRADA MOSTARA	Ovlaštena osoba:	Pečat nosioca pripreme plana:
--	------------------	----------------------------------

Nosilac izrade plana: <b>ZAVOD ZA PROSTORNO UREĐENJE GRAD MOSTAR</b>	Ovlaštena osoba:	Pečat nosioca izrade plana:
---	------------------	--------------------------------

Direktor: Prof.dr.sci SALKO-SALEM BUBALO	Voditelj plana: SENADIN HAMZIĆ, dipl.ing.arh. Šef službe za planiranje i uređenje zemljišta
---	---

Radni tim: DARKO MINARIK, dipl.ing.arh. AMELA DŽAJIĆ, dipl.ing.arh. MARIANA KEČMAN-RASPUDIĆ, dipl.ing.arh. MIRZA ŠAHOVIĆ, dipl.ing.arh. ZLATA HADŽIHASANOVIĆ, dipl.ing.arh.	SAMIR ŠOŠE, dipl.ing.grad. PREDRAG GRAHOVAČ, dipl.ing.grad. FAHIRA GOLOŠ, dipl.ing.grad. ANDREJ VRANČIĆ, dipl.ing.grad. ELVIRA ČURIĆ, dipl.ing.geod. SENADA MEHIĆ, grad.teh.
--	---

**BLOK "I"**

**A3**

2023.