


1B_1. VANURBANO PODRUČJE GRADA MOSTARA - NAMJENA POVRŠINA




LEGENDA:

- Granica naselja
- Granica urbanog područja
- Granica Grad Mostar
- Centralne gradske funkcije
- Groblje
- Industrija, servisi, skladišta
- Poljoprivredno zemljište
- Poslovna zona
- Površine za turizam, sport i rekreaciju
- Proizvodno-poslovna i stambena zona
- Stambeno-poslovna zona
- Stanovanje sa pretežno individualnom gradnjom
- Stanovanje sa pretežno kolektivnom gradnjom
- Šumske površine
- Trasa koridora Vc
- Urbano zelenilo
- Vikend stanovanje
- Vodene površine rijeka
- Brza cesta poddionica POLOG-POLUGRNO

| id | Namjena_nova | Rezim_Novi | Namjena_stara | Rezim_stari | Napomena |
|-----|---|------------|------------------|-------------|----------|
| 125 | Stanovanje sa pretežno individualnom gradnjom | RIII | Šumsko zemljište | RIII | |

| | |
|--|---|
|  GRAD MOSTAR | |
| Naziv plana: | |
| PARCELNI PLAN "POLOG" | |
| Faza izrade plana: | |
| NACRT PLANA | |
| Naziv grafičkog priloga: | |
| IZVOD IZ IZMJENA I DOPUNA PROSTORNOG PLANA | |
| Broj grafičkog priloga: | Mjerilo: |
| 1 | 1:25000 |
| Odluka o pristupanju izradi plana: 01-02-1021/23 OD 32.08.2023. | Odluka o donošenju i provođenju plana: |
| Datum javne rasprave: | Javni uvid - Program uključivanja javnosti: |
| Nosilac pripreme plana: | Ovlaštena osoba: Pečat nosioca pripreme plana: |
| ODJEL ZA URBANIZAM I GRAĐENJE SLUŽBA ZA URBANISTIČKO PLANIRANJE GRADA MOSTARA | _____ |
| Nosilac izrade plana: | Ovlaštena osoba: Pečat nosioca izrade plana: |
| ZAVOD ZA PROSTORNO UREĐENJE GRAD MOSTAR | _____ |
| VD direktor: MIRZA ŠAHOVIĆ, dipl.ing.arh. _____ | Šef službe za planiranje i uređenje zemljišta AMELA DŽAJIĆ, dipl.ing.arh. _____ |
| Radni tim: | |
| MIRZA ŠAHOVIĆ, dipl.ing.arh. AMELA DŽAJIĆ, dipl.ing.arh. DARKO MINARIK, dipl.ing.arh. MARIANA KEČMAN-RASPUDIĆ, dipl.ing.arh. ZLATA HADŽIHASANOVIĆ, dipl.ing.arh. ENIDA ŠETKA, dipl.ing.arh. | SAMIR ŠOŠE, dipl.ing.grad. PREDRAG GRAHOVAČ, dipl.ing.grad. FAHIRA GOLOŠ, dipl.ing.grad. ANDREJ VRANČIĆ, dipl.ing.grad. ELVIRA ČURIĆ, dipl.ing.geod. SENADA MEHIĆ, grad.teh. |
| 2024. | |

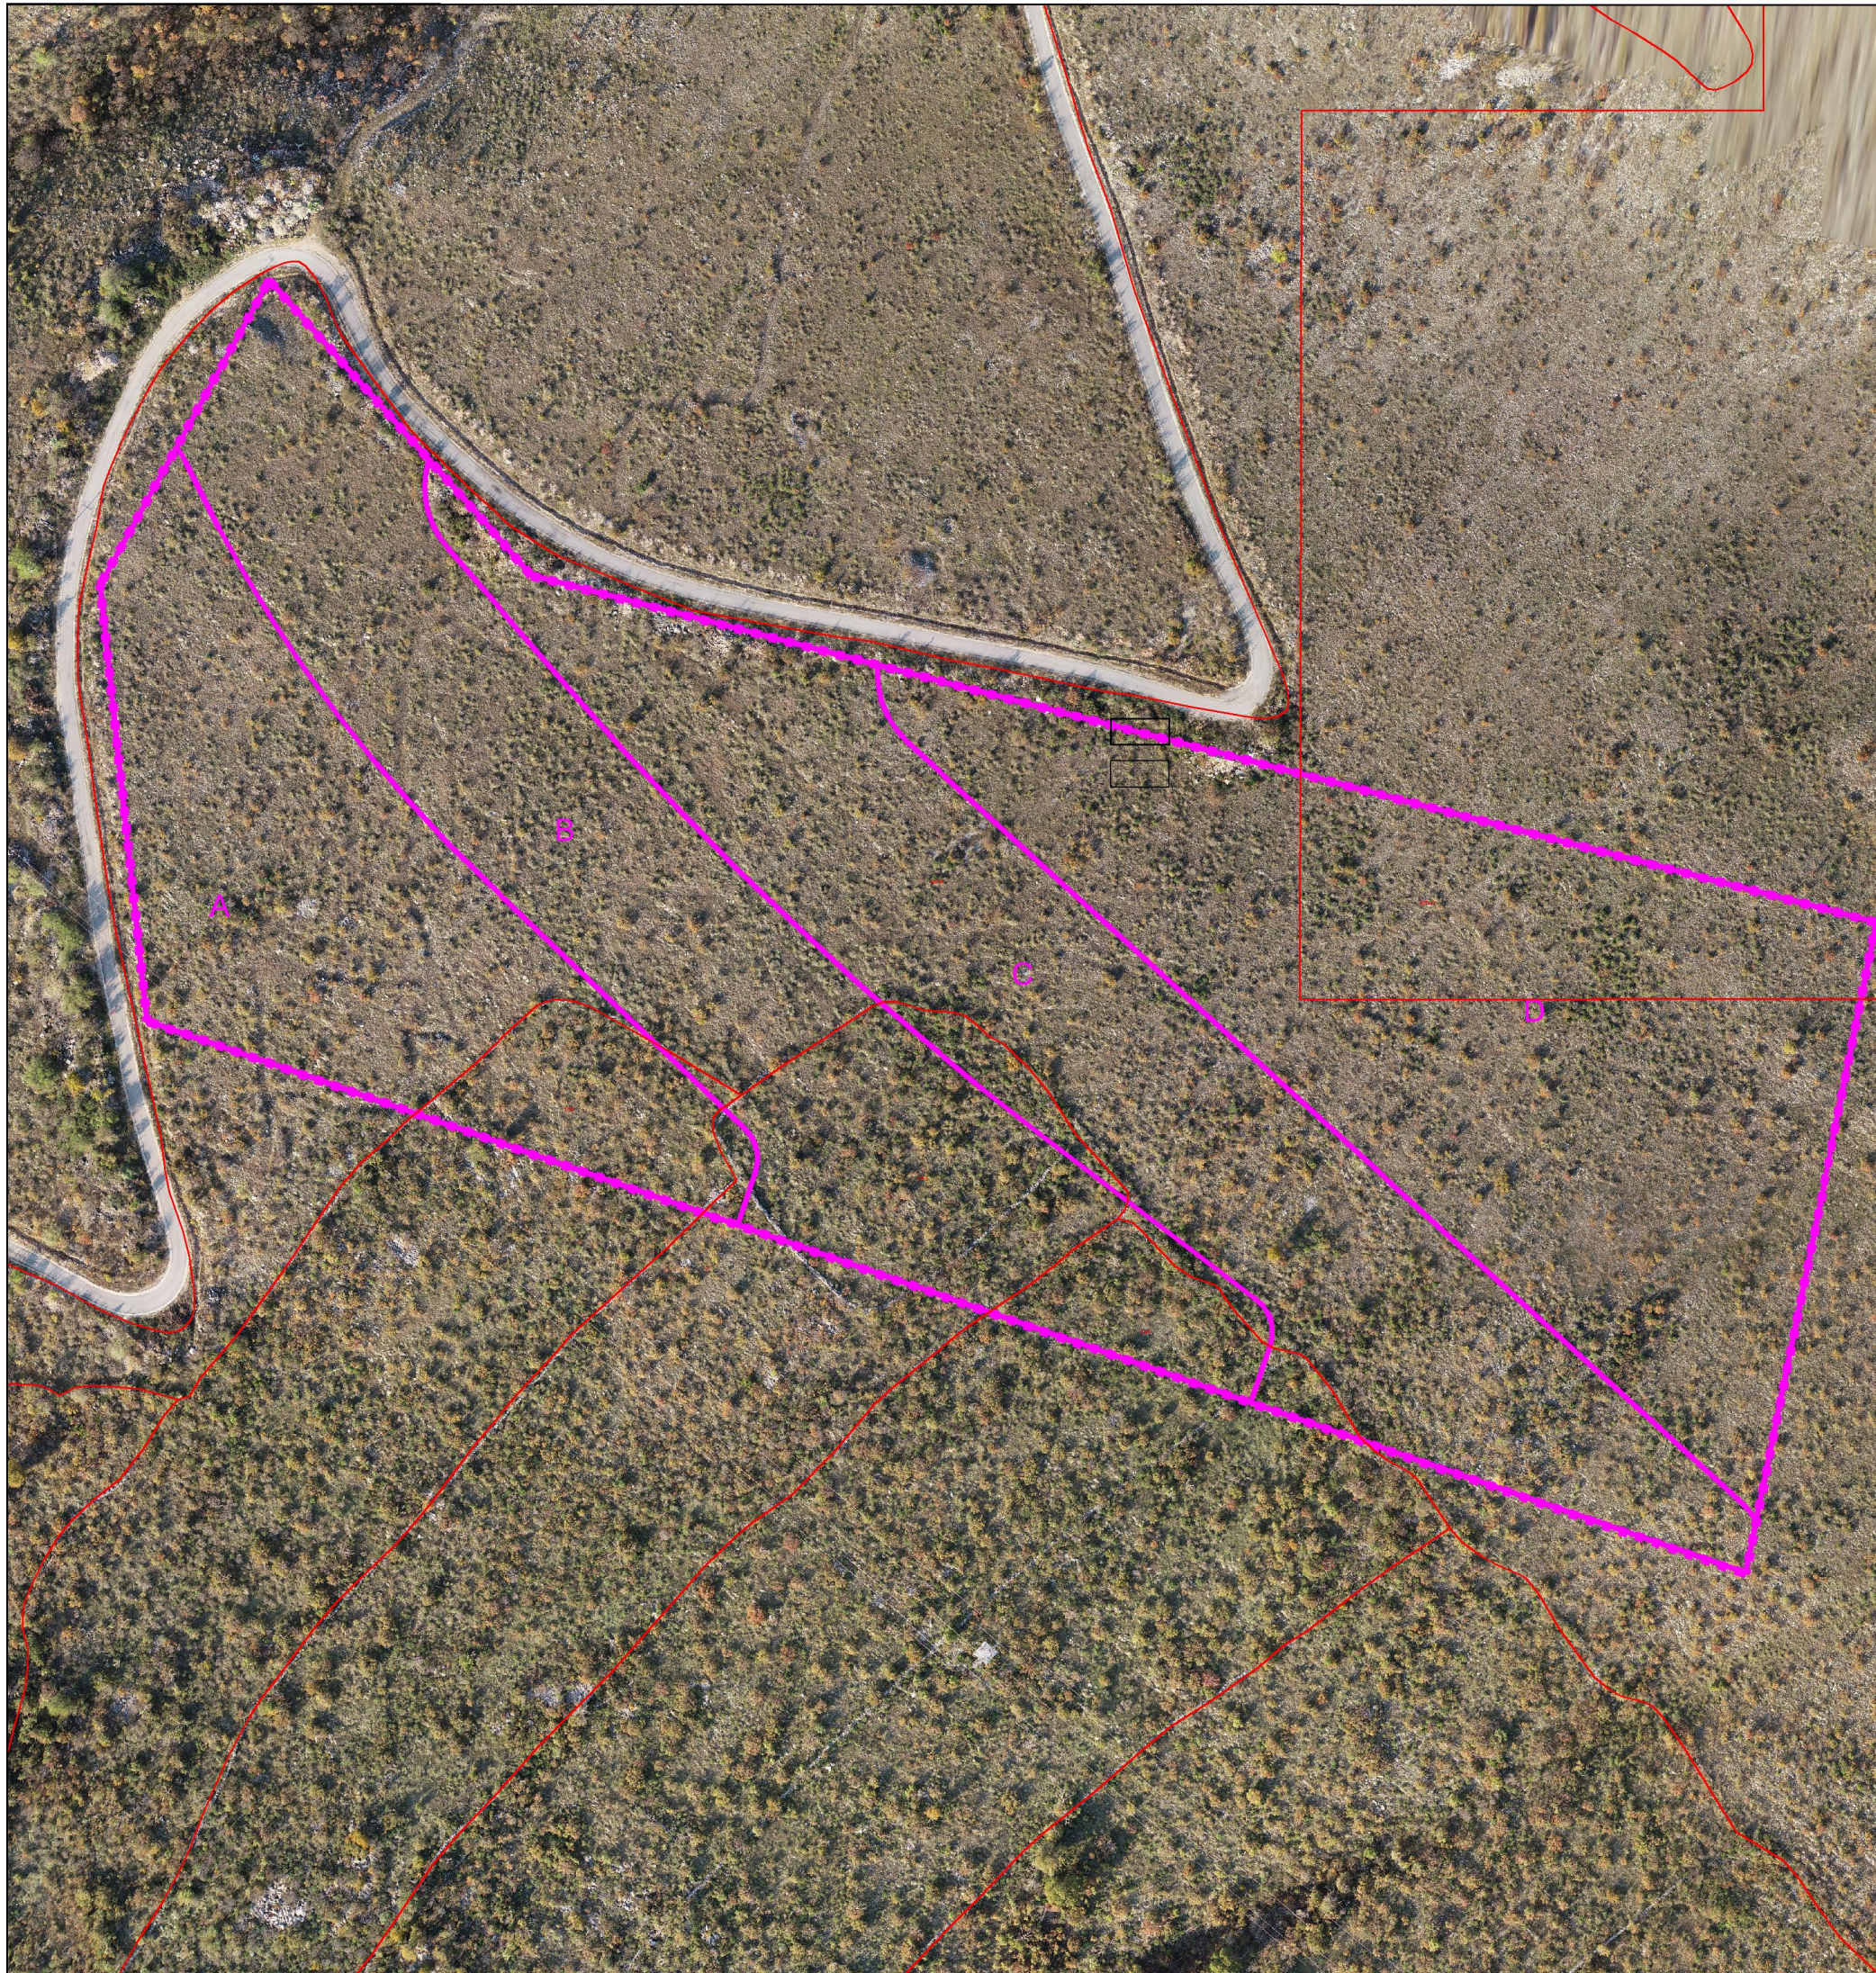

LEGENDA:



GEODETSKA PODLOGA


LINIJA BLOKA

LINIJA OBUHVATA PLANA

LINIJA POSTOJEĆE PARCELE



OZNAKA BLOKA

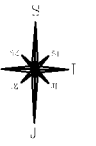

POVRŠINA OBUHVATA BLOKA "A": 0,933 ha
POVRŠINA OBUHVATA BLOKA "B": 1,284 ha
POVRŠINA OBUHVATA BLOKA "C": 1,338 ha
POVRŠINA OBUHVATA BLOKA "D": 1,589 ha

POVRŠINA OBUHVATA PLANA: 5,14 ha



GRAD MOSTAR

Naziv plana:

PARCELNI PLAN "POLOG"

Faza izrade plana:

NACRT PLANA

Naziv grafičkog priloga:

GRANICA OBUHVATA PLANA

Broj grafičkog priloga:

2

Mjerilo:

1:1500

Odluka o pristupanju izradi plana:
01-02-1021/23 OD 32.08.2023.

Odluka o donošenju i provođenju plana:

Datum javne rasprave:

Javni uvid - Program uključivanja javnosti:

Nosilac pripreme plana:

ODJEL ZA URBANIZAM I GRAĐENJE
SLUŽBA ZA URBANISTIČKO PLANIRANJE
GRADA MOSTARA

Ovlaštena osoba:

Pečat
nosioca pripreme plana:

Nosilac izrade plana:

**ZAVOD ZA PROSTORNO UREĐENJE
GRAD MOSTAR**

Ovlaštena osoba:

Pečat
nosioca izrade plana:

VD direktor:

MIRZA ŠAHOVIĆ, dipl.ing.arh.

Šef službe za planiranje i uređenje zemljišta


AMELA DŽAJIĆ, dipl.ing.arh.

Radni tim:







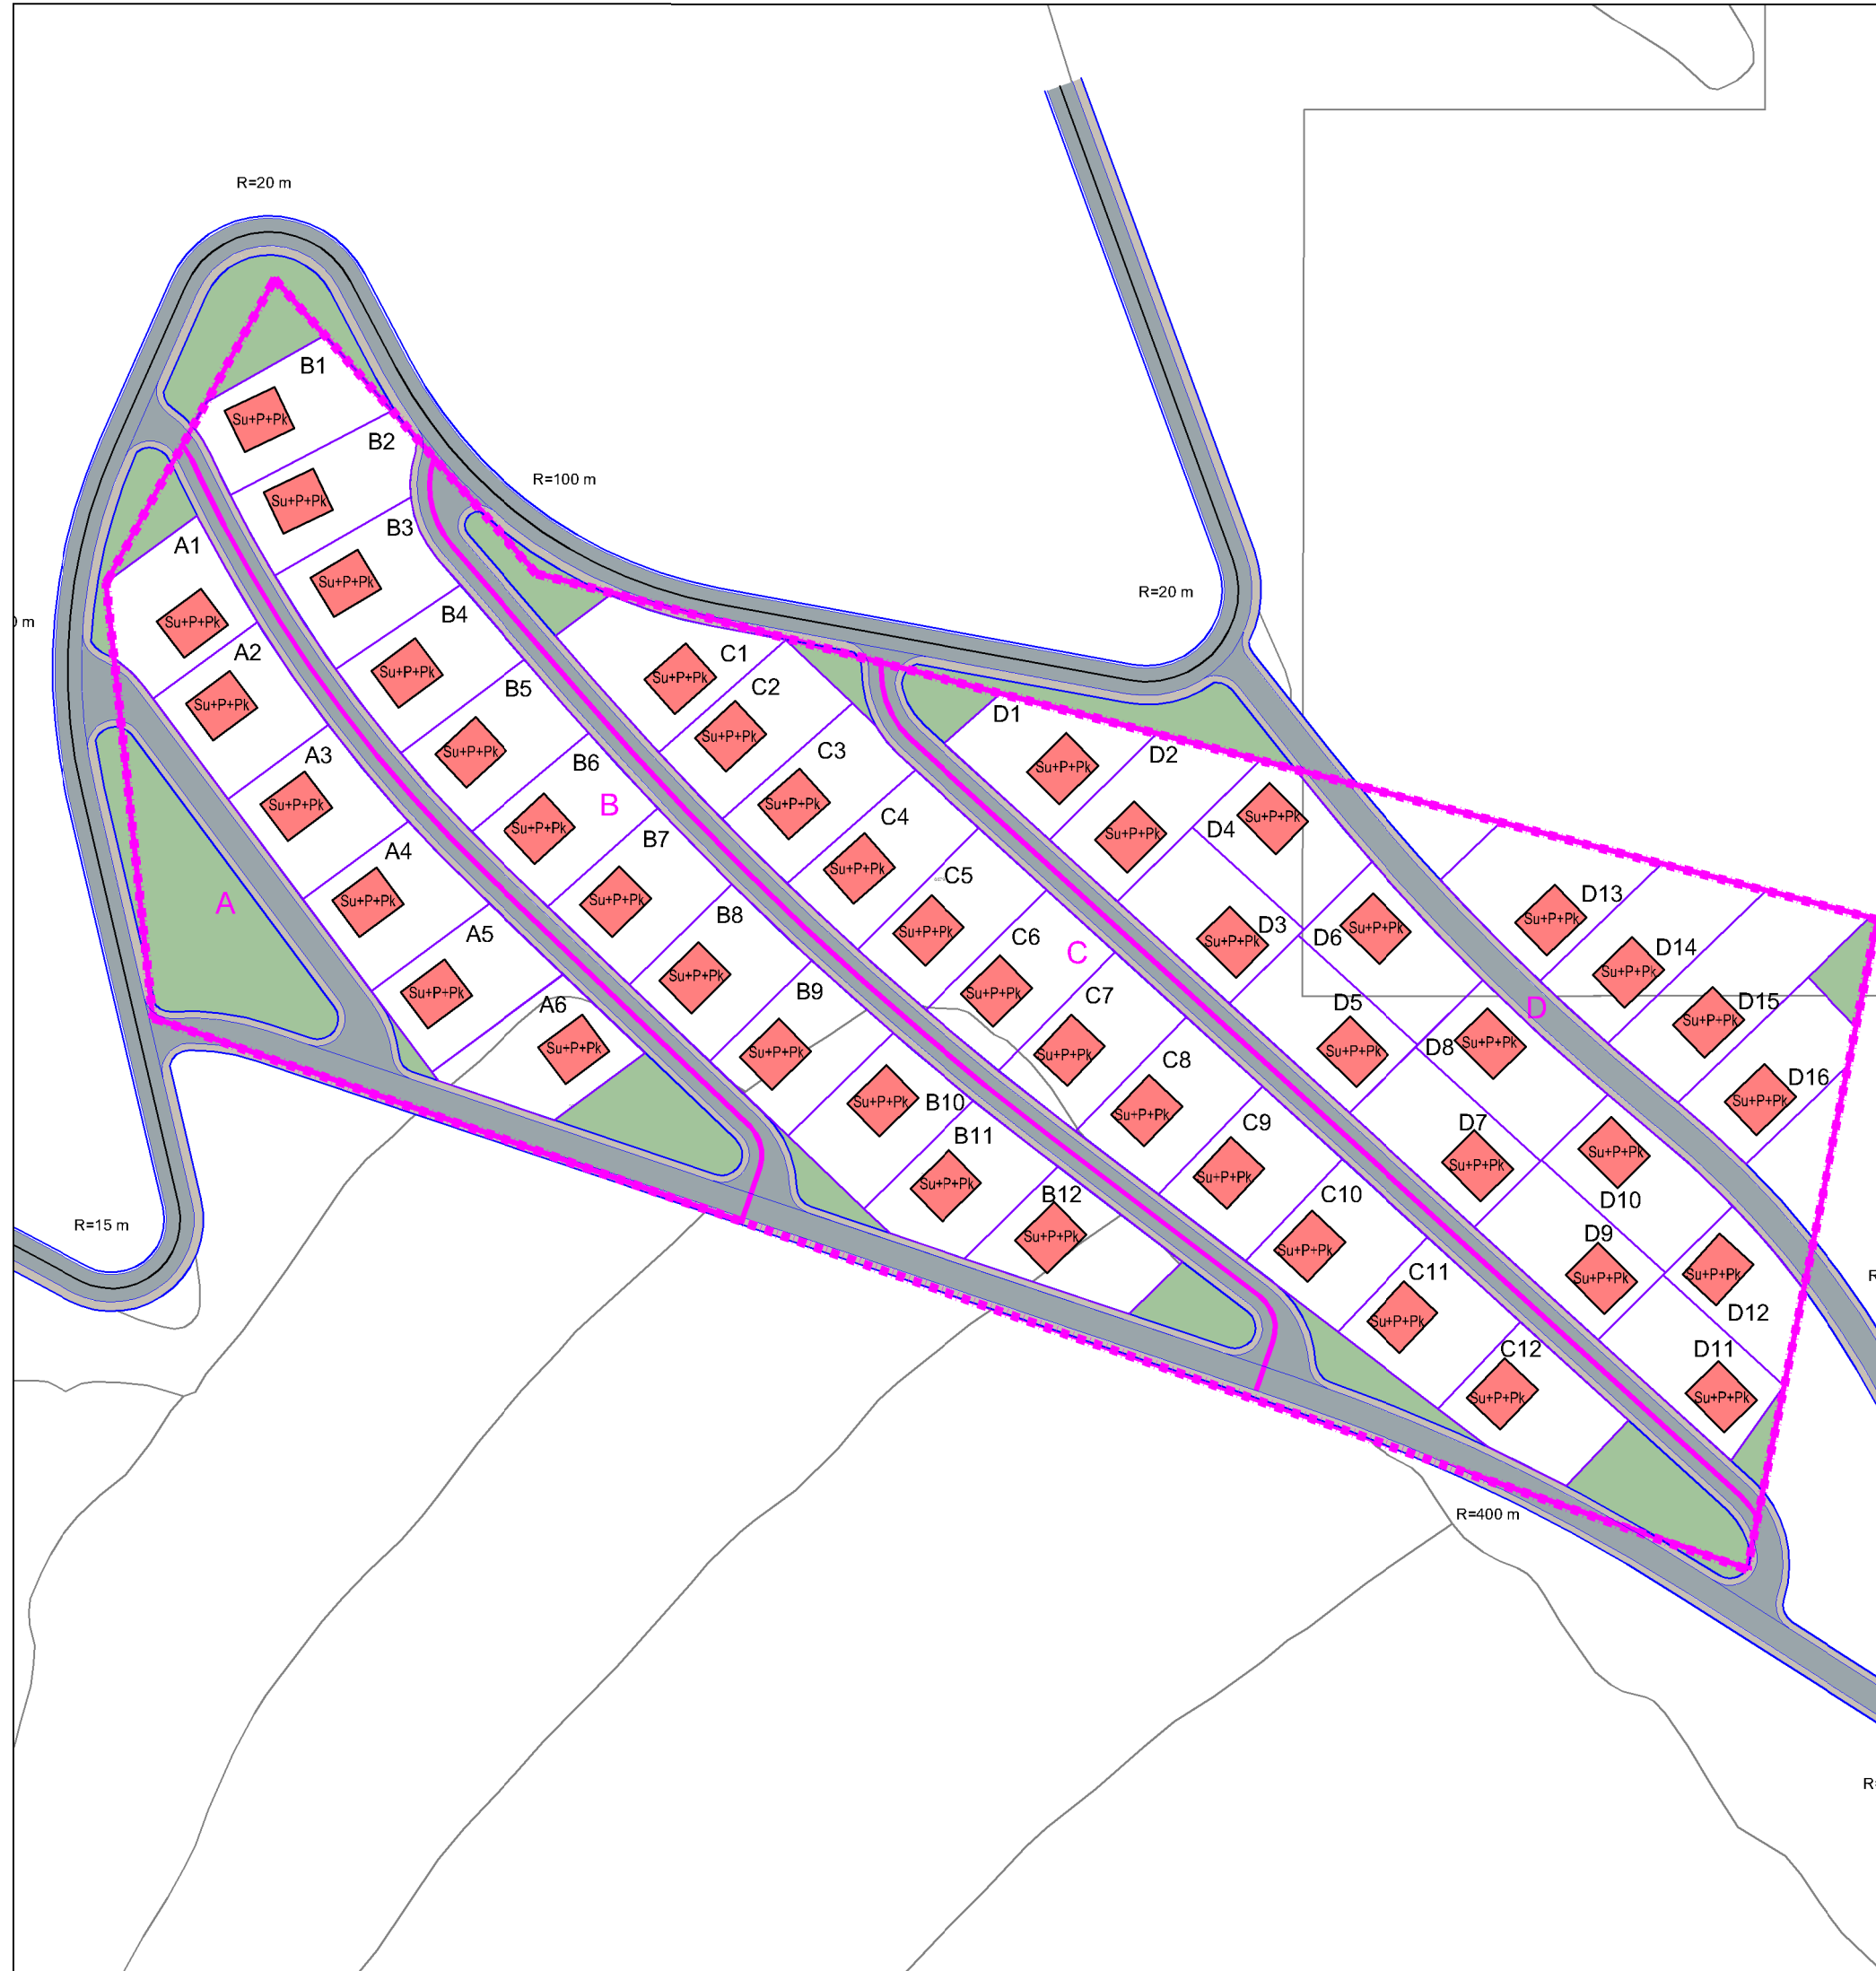


MIRZA ŠAHOVIĆ, dipl.ing.arh.
AMELA DŽAJIĆ, dipl.ing.arh.
DARKO MINARIK, dipl.ing.arh.
MARIANA KEČMAN-RASPUDIĆ, dipl.ing.arh.
ZLATA HADŽIHASANOVIĆ, dipl.ing.arh.
ENIDA ŠETKA, dipl.ing.arh.

SAMIR ŠOŠE, dipl.ing.grad.
PREDRAG GRAHOVAC, dipl.ing.grad.
FAHIRA GOLOŠ, dipl.ing.grad.
ANDREJ VRANČIĆ, dipl.ing.grad.
ELVIRA ČURIĆ, dipl.ing.geod.
SENADA MEHIĆ, grad.teh.

2024.



LEGENDA:

-  GEODETSKA PODLOGA
-  LINIJA BLOKA
-  LINIJA OBUHVATA PLANA
-  LINIJA PREDLOŽENE PARCELE
-  LINIJA PPOSTOJEĆIH PARCELA
- A1** BROJ OBJEKTA
- P** SPRATNOST OBJEKTA
- A** OZNAKA BLOKA
-  INDIVIDUALNI STAMBENI OBJEKTI
-  ZELENE POVRŠINE
-  KOLSKI SAOBRAĆAJ
-  TROTOAR

POVRŠINA OBUHVATA BLOKA "A": 0,933 ha
 POVRŠINA OBUHVATA BLOKA "B": 1,284 ha
 POVRŠINA OBUHVATA BLOKA "C": 1,338 ha
 POVRŠINA OBUHVATA BLOKA "D": 1,589 ha

POVRŠINA OBUHVATA PLANA: 5,14 ha



Naziv plana: **PARCELNI PLAN "POLOG"**

Faza izrade plana: **NACRT PLANA**

Naziv grafičkog priloga: **PLAN NAMJENE POVRŠINA**

Broj grafičkog priloga: **3** Mjerilo: **1:1500**

Odluka o pristupanju izradi plana: 01-02-1021/23 OD 32.08.2023. Odluka o donošenju i provođenju plana: _____

Datum javne rasprave: _____ Javni uvid - Program uključivanja javnosti: _____

Nosilac pripreme plana: **ODJEL ZA URBANIZAM I GRAĐENJE
SLUŽBA ZA URBANISTIČKO PLANIRANJE
GRADA MOSTARA** Ovlaštena osoba: _____ Pečat nosioca pripreme plana: _____

Nosilac izrade plana: **ZAVOD ZA PROSTORNO UREĐENJE
GRAD MOSTAR** Ovlaštena osoba: _____ Pečat nosioca izrade plana: _____

VD direktor: **MIRZA ŠAHOVIĆ, dipl.ing.arh** Šef službe za planiranje i uređenje zemljišta: **AMELA DŽAJIĆ, dipl.ing.arh.**

Radni tim:
 MIRZA ŠAHOVIĆ, dipl.ing.arh. SAMIR ŠOŠE, dipl.ing.grad.
 AMELA DŽAJIĆ, dipl.ing.arh. PREDRAG GRAHOVAC, dipl.ing.grad.
 DARKO MINARIK, dipl.ing.arh. FAHIRA GOLOŠ, dipl.ing.grad.
 MARIANA KEČMAN-RASPUDIĆ, dipl.ing.arh. ANDREJ VRANČIĆ, dipl.ing.grad.
 ZLATA HADŽIHASANOVIĆ, dipl.ing.arh. ELVIRA ČURIĆ, dipl.ing.geod.
 ENIDA ŠETKA, dipl.ing.arh. SENADA MEHIĆ, grad.teh.
 2024.

| BLOK | BROJ | BOJA | NAMJENA | SPRATNOST | POVRŠINA GARAŽA (m2) | POVRŠINA U OSNOVI (m2) | POVRŠINA PO SPRATNOSTI (m2) | NAPOMENA |
|----------------------------------|-----------------------------|------|-------------------------------|-----------|----------------------|------------------------|-----------------------------|----------|
| A | A1 | | INDIVIDUALNI STAMBENI OBJEKAT | Su+P+Pk | | 120.00 | 360.00 | |
| | A2 | | INDIVIDUALNI STAMBENI OBJEKAT | Su+P+Pk | | 120.00 | 360.00 | |
| | A3 | | INDIVIDUALNI STAMBENI OBJEKAT | Su+P+Pk | | 120.00 | 360.00 | |
| | A4 | | INDIVIDUALNI STAMBENI OBJEKAT | Su+P+Pk | | 120.00 | 360.00 | |
| | A5 | | INDIVIDUALNI STAMBENI OBJEKAT | Su+P+Pk | | 120.00 | 360.00 | |
| | A6 | | INDIVIDUALNI STAMBENI OBJEKAT | Su+P+Pk | | 120.00 | 360.00 | |
| | SVEUKUPNA POVRŠINA U OSNOVI | | | | | | 720.00 | |
| SVEUKUPNA POVRŠINA PO SPRATNOSTI | | | | | | | 2160.00 | |

| BLOK | BROJ | BOJA | NAMJENA | SPRATNOST | POVRŠINA GARAŽA (m2) | POVRŠINA U OSNOVI (m2) | POVRŠINA PO SPRATNOSTI (m2) | NAPOMENA |
|----------------------------------|-----------------------------|------|-------------------------------|-----------|----------------------|------------------------|-----------------------------|----------|
| B | B1 | | INDIVIDUALNI STAMBENI OBJEKAT | Su+P+Pk | | 120.00 | 360.00 | |
| | B2 | | INDIVIDUALNI STAMBENI OBJEKAT | Su+P+Pk | | 120.00 | 360.00 | |
| | B3 | | INDIVIDUALNI STAMBENI OBJEKAT | Su+P+Pk | | 120.00 | 360.00 | |
| | B4 | | INDIVIDUALNI STAMBENI OBJEKAT | Su+P+Pk | | 120.00 | 360.00 | |
| | B5 | | INDIVIDUALNI STAMBENI OBJEKAT | Su+P+Pk | | 120.00 | 360.00 | |
| | B6 | | INDIVIDUALNI STAMBENI OBJEKAT | Su+P+Pk | | 120.00 | 360.00 | |
| | B7 | | INDIVIDUALNI STAMBENI OBJEKAT | Su+P+Pk | | 120.00 | 360.00 | |
| | B8 | | INDIVIDUALNI STAMBENI OBJEKAT | Su+P+Pk | | 120.00 | 360.00 | |
| | B9 | | INDIVIDUALNI STAMBENI OBJEKAT | Su+P+Pk | | 120.00 | 360.00 | |
| | B10 | | INDIVIDUALNI STAMBENI OBJEKAT | Su+P+Pk | | 120.00 | 360.00 | |
| | B11 | | INDIVIDUALNI STAMBENI OBJEKAT | Su+P+Pk | | 120.00 | 360.00 | |
| | B12 | | INDIVIDUALNI STAMBENI OBJEKAT | Su+P+Pk | | 120.00 | 360.00 | |
| | SVEUKUPNA POVRŠINA U OSNOVI | | | | | | 1440.00 | |
| SVEUKUPNA POVRŠINA PO SPRATNOSTI | | | | | | | 4320.00 | |

| BLOK | BROJ | BOJA | NAMJENA | SPRATNOST | POVRŠINA GARAŽA (m2) | POVRŠINA U OSNOVI (m2) | POVRŠINA PO SPRATNOSTI (m2) | NAPOMENA |
|----------------------------------|-----------------------------|------|-------------------------------|-----------|----------------------|------------------------|-----------------------------|----------|
| C | C1 | | INDIVIDUALNI STAMBENI OBJEKAT | Su+P+Pk | | 120.00 | 360.00 | |
| | C2 | | INDIVIDUALNI STAMBENI OBJEKAT | Su+P+Pk | | 120.00 | 360.00 | |
| | C3 | | INDIVIDUALNI STAMBENI OBJEKAT | Su+P+Pk | | 120.00 | 360.00 | |
| | C4 | | INDIVIDUALNI STAMBENI OBJEKAT | Su+P+Pk | | 120.00 | 360.00 | |
| | C5 | | INDIVIDUALNI STAMBENI OBJEKAT | Su+P+Pk | | 120.00 | 360.00 | |
| | C6 | | INDIVIDUALNI STAMBENI OBJEKAT | Su+P+Pk | | 120.00 | 360.00 | |
| | C7 | | INDIVIDUALNI STAMBENI OBJEKAT | Su+P+Pk | | 120.00 | 360.00 | |
| | C8 | | INDIVIDUALNI STAMBENI OBJEKAT | Su+P+Pk | | 120.00 | 360.00 | |
| | C9 | | INDIVIDUALNI STAMBENI OBJEKAT | Su+P+Pk | | 120.00 | 360.00 | |
| | C10 | | INDIVIDUALNI STAMBENI OBJEKAT | Su+P+Pk | | 120.00 | 360.00 | |
| | C11 | | INDIVIDUALNI STAMBENI OBJEKAT | Su+P+Pk | | 120.00 | 360.00 | |
| | C12 | | INDIVIDUALNI STAMBENI OBJEKAT | Su+P+Pk | | 120.00 | 360.00 | |
| | SVEUKUPNA POVRŠINA U OSNOVI | | | | | | 1440.00 | |
| SVEUKUPNA POVRŠINA PO SPRATNOSTI | | | | | | | 4320.00 | |

| BLOK | BROJ | BOJA | NAMJENA | SPRATNOST | POVRŠINA GARAŽA (m2) | POVRŠINA U OSNOVI (m2) | POVRŠINA PO SPRATNOSTI (m2) | NAPOMENA |
|----------------------------------|-----------------------------|------|-------------------------------|-----------|----------------------|------------------------|-----------------------------|----------|
| D | D1 | | INDIVIDUALNI STAMBENI OBJEKAT | Su+P+Pk | | 120.00 | 360.00 | |
| | D2 | | INDIVIDUALNI STAMBENI OBJEKAT | Su+P+Pk | | 120.00 | 360.00 | |
| | D3 | | INDIVIDUALNI STAMBENI OBJEKAT | Su+P+Pk | | 120.00 | 360.00 | |
| | D4 | | INDIVIDUALNI STAMBENI OBJEKAT | Su+P+Pk | | 120.00 | 360.00 | |
| | D5 | | INDIVIDUALNI STAMBENI OBJEKAT | Su+P+Pk | | 120.00 | 360.00 | |
| | D6 | | INDIVIDUALNI STAMBENI OBJEKAT | Su+P+Pk | | 120.00 | 360.00 | |
| | D7 | | INDIVIDUALNI STAMBENI OBJEKAT | Su+P+Pk | | 120.00 | 360.00 | |
| | D8 | | INDIVIDUALNI STAMBENI OBJEKAT | Su+P+Pk | | 120.00 | 360.00 | |
| | D9 | | INDIVIDUALNI STAMBENI OBJEKAT | Su+P+Pk | | 120.00 | 360.00 | |
| | D10 | | INDIVIDUALNI STAMBENI OBJEKAT | Su+P+Pk | | 120.00 | 360.00 | |
| | D11 | | INDIVIDUALNI STAMBENI OBJEKAT | Su+P+Pk | | 120.00 | 360.00 | |
| | D12 | | INDIVIDUALNI STAMBENI OBJEKAT | Su+P+Pk | | 120.00 | 360.00 | |
| | D13 | | INDIVIDUALNI STAMBENI OBJEKAT | Su+P+Pk | | 120.00 | 360.00 | |
| | D14 | | INDIVIDUALNI STAMBENI OBJEKAT | Su+P+Pk | | 120.00 | 360.00 | |
| | D15 | | INDIVIDUALNI STAMBENI OBJEKAT | Su+P+Pk | | 120.00 | 360.00 | |
| | D16 | | INDIVIDUALNI STAMBENI OBJEKAT | Su+P+Pk | | 120.00 | 360.00 | |
| | SVEUKUPNA POVRŠINA U OSNOVI | | | | | | 1920.00 | |
| SVEUKUPNA POVRŠINA PO SPRATNOSTI | | | | | | | 5760.00 | |
| SVEUKUPNA POVRŠINA (m2) | | | | | 0.00 | 5520.00 | 16560.00 | |



| | | | |
|--|-----------|---|---|
| Naziv plana: | | PARCELNI PLAN "POLOG" | |
| Faza izrade plana: | | NACRT PLANA | |
| Naziv grafičkog priloga: | | PLAN NAMJENE POVRŠINA - TABELE | |
| Broj grafičkog priloga: | 3a | Mjerilo: | |
| Odluka o pristupanju izradi plana: 01-02-1021/23 OD 32.08.2023. | | Odluka o donošenju i provođenju plana: _____ | |
| Datum javne rasprave: _____ | | Javni uvid - Program uključivanja javnosti: _____ | |
| Nosilac pripreme plana: ODJEL ZA URBANIZAM I GRAĐENJE SLUŽBA ZA URBANISTIČKO PLANIRANJE GRADA MOSTARA | | Ovlaštena osoba: | Pečat nosioca pripreme plana: _____ |
| Nosilac izrade plana: ZAVOD ZA PROSTORNO UREĐENJE GRAD MOSTAR | | Ovlaštena osoba: | Pečat nosioca izrade plana: _____ |
| VD direktor: MIRZA ŠAHOVIĆ, dipl.ing.arh | _____ | Šef službe za planiranje i uređenje zemljišta AMELA DŽAJIĆ, dipl.ing.arh. | _____ |
| Radni tim: MIRZA ŠAHOVIĆ, dipl.ing.arh. AMELA DŽAJIĆ, dipl.ing.arh. DARKO MINARIK, dipl.ing.arh. MARIANA KEČMAN-RASPUDIĆ, dipl.ing.arh. ZLATA HADŽIHASANOVIĆ, dipl.ing.arh. ENIDA ŠETKA, dipl.ing.arh. | | SAMIR ŠOŠE, dipl.ing.grad. PREDRAG GRAHOVAC, dipl.ing.grad. FAHIRA GOLOŠ, dipl.ing.grad. ANDREJ VRANČIĆ, dipl.ing.grad. ELVIRA ČURIĆ, dipl.ing.geod. SENADA MEHIĆ, grad.teh. | |
| | | 2024. | |

LEGENDA:



GEODETSKA PODLOGA

LINIJA BLOKA

LINIJA OBUHVATA PLANA

LINIJA PREDLOŽENE PARCELE

LINIJA PPOSTOJEĆIH PARCELA

A1 BROJ OBJEKTA

P SPRATNOST OBJEKTA


A OZNAKA BLOKA

INDIVIDUALNI STAMBENI OBJEKTI


ZELENE POVRŠINE

KOLSKI SAOBRAĆAJ

TROTOAR

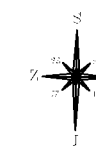

| BLOK | BROJ | BOJA | NAMJENA | SPRATNOST | POVRŠINA GARAŽA (m ²) | POVRŠINA U OSNOVI (m ²) | POVRŠINA PO SPRATNOSTI (m ²) | NAPOMENA |
|----------------------------------|------|----------|-------------------------------|-----------|-----------------------------------|-------------------------------------|--|----------|
| A | A1 | [Orange] | INDIVIDUALNI STAMBENI OBJEKAT | Su+P+Pk | | 120.00 | 360.00 | |
| | A2 | | INDIVIDUALNI STAMBENI OBJEKAT | Su+P+Pk | | 120.00 | 360.00 | |
| | A3 | | INDIVIDUALNI STAMBENI OBJEKAT | Su+P+Pk | | 120.00 | 360.00 | |
| | A4 | | INDIVIDUALNI STAMBENI OBJEKAT | Su+P+Pk | | 120.00 | 360.00 | |
| | A5 | | INDIVIDUALNI STAMBENI OBJEKAT | Su+P+Pk | | 120.00 | 360.00 | |
| | A6 | | INDIVIDUALNI STAMBENI OBJEKAT | Su+P+Pk | | 120.00 | 360.00 | |
| SVEUKUPNA POVRŠINA U OSNOVI | | | | | | 720.00 | | |
| SVEUKUPNA POVRŠINA PO SPRATNOSTI | | | | | | | 2160.00 | |

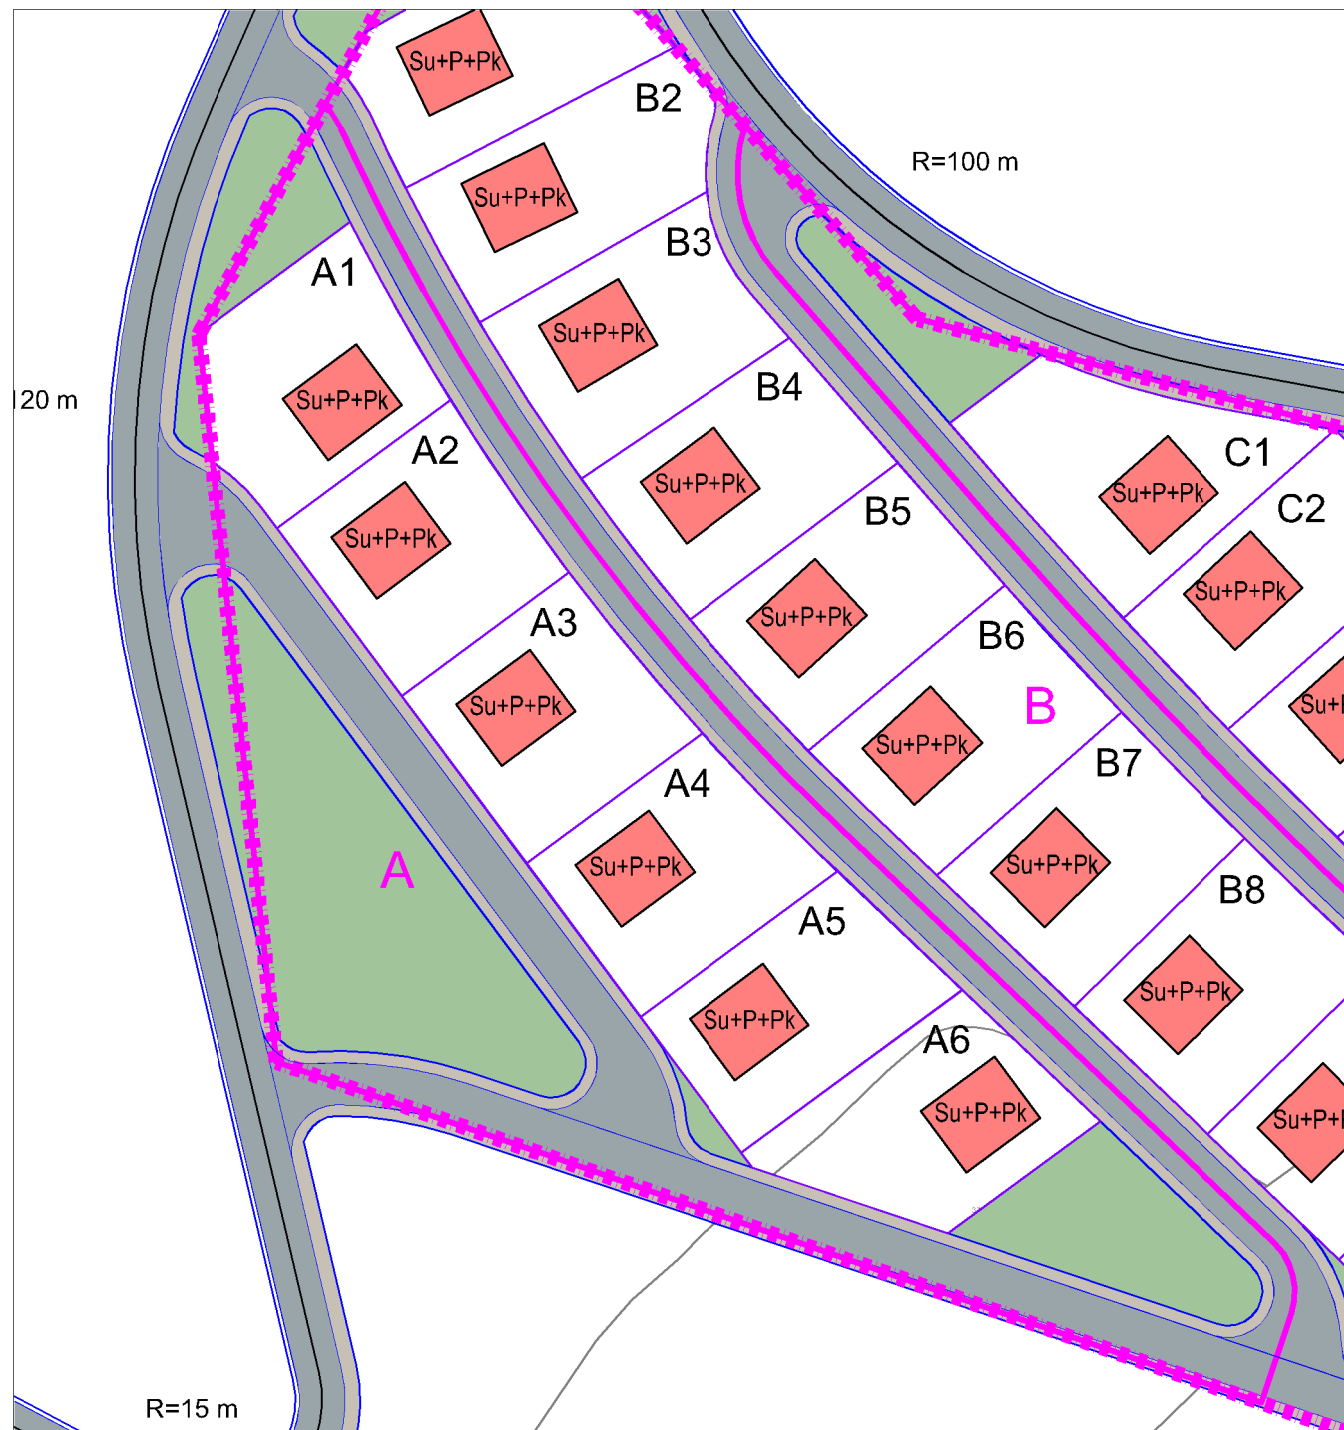

POVRŠINA OBUHVATA BLOKA "A": 0,933 ha
 POVRŠINA OBUHVATA BLOKA "B": 1,284 ha
 POVRŠINA OBUHVATA BLOKA "C": 1,338 ha
 POVRŠINA OBUHVATA BLOKA "D": 1,589 ha

POVRŠINA OBUHVATA BLOKA "A": 0,933 ha



GRAD MOSTAR

Naziv plana:
PARCELNI PLAN "POLOG"

Faza izrade plana:
NACRT PLANA

Naziv grafičkog priloga:
PLAN NAJENE POVRŠINA - BLOK A

Broj grafičkog priloga: **3b** Mjerilo: **1:1000**

Odluka o pristupanju izradi plana:
 01-02-1021/23 OD 32.08.2023. Odluka o donošenju i provođenju plana:

Datum javne rasprave: Javni uvid - Program uključivanja javnosti:










Nosilac pripreme plana: ODJEL ZA URBANIZAM I GRAĐENJE SLUŽBA ZA URBANISTIČKO PLANIRANJE GRADA MOSTARA
 Ovlaštena osoba: Pečat nosioca pripreme plana:


Nosilac izrade plana: ZAVOD ZA PROSTORNO UREĐENJE GRAD MOSTAR
 Ovlaštena osoba: Pečat nosioca izrade plana:

VD direktor: MIRZA ŠAHOVIĆ, dipl.ing.arh. Šef službe za planiranje i uređenje zemljišta: AMELA DŽAJIĆ, dipl.ing.arh.

Radni tim:
 MIRZA ŠAHOVIĆ, dipl.ing.arh. SAMIR ŠOŠE, dipl.ing.grad.
 AMELA DŽAJIĆ, dipl.ing.arh. PREDRAG GRAHOVAC, dipl.ing.grad.
 DARKO MINARIK, dipl.ing.arh. FAHIRA GOLOŠ, dipl.ing.grad.
 MARIANA KEČMAN-RASPUDIĆ, dipl.ing.arh. ANDREJ VRANČIĆ, dipl.ing.grad.
 ZLATA HADŽIHASANOVIC, dipl.ing.arh. ELVIRA ČURIĆ, dipl.ing.geod.
 ENIDA ŠETKA, dipl.ing.arh. SENADA MEHIĆ, grad.teh.
 2024.

LEGENDA:

-  GEODETSKA PODLOGA
-  LINIJA BLOKA
-  LINIJA OBUHVATA PLANA
-  LINIJA PREDLOŽENE PARCELE
-  LINIJA POSTOJEĆIH PARCELA
- A1** BROJ OBJEKTA
- P** SPRATNOST OBJEKTA
- A** OZNAKA BLOKA
-  INDIVIDUALNI STAMBENI OBJEKTI
-  ZELENE POVRŠINE
-  KOLSKI SAOBRAČAJ
-  TROTOAR

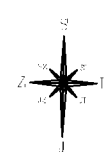


| BLOK | BROJ | BOJA | NAMJENA | SPRATNOST | POVRŠINA GARAŽA (m ²) | POVRŠINA U OSNOVI (m ²) | POVRŠINA PO SPRATNOSTI (m ²) | NAPOMENA |
|----------------------------------|------|----------|-------------------------------|-----------|-----------------------------------|-------------------------------------|--|----------|
| B | B1 | [Orange] | INDIVIDUALNI STAMBENI OBJEKAT | Su+P+Pk | | 120.00 | 360.00 | |
| | B2 | | INDIVIDUALNI STAMBENI OBJEKAT | Su+P+Pk | 120.00 | 360.00 | | |
| | B3 | | INDIVIDUALNI STAMBENI OBJEKAT | Su+P+Pk | 120.00 | 360.00 | | |
| | B4 | | INDIVIDUALNI STAMBENI OBJEKAT | Su+P+Pk | 120.00 | 360.00 | | |
| | B5 | | INDIVIDUALNI STAMBENI OBJEKAT | Su+P+Pk | 120.00 | 360.00 | | |
| | B6 | | INDIVIDUALNI STAMBENI OBJEKAT | Su+P+Pk | 120.00 | 360.00 | | |
| | B7 | | INDIVIDUALNI STAMBENI OBJEKAT | Su+P+Pk | 120.00 | 360.00 | | |
| | B8 | | INDIVIDUALNI STAMBENI OBJEKAT | Su+P+Pk | 120.00 | 360.00 | | |
| | B9 | | INDIVIDUALNI STAMBENI OBJEKAT | Su+P+Pk | 120.00 | 360.00 | | |
| | B10 | | INDIVIDUALNI STAMBENI OBJEKAT | Su+P+Pk | 120.00 | 360.00 | | |
| | B11 | | INDIVIDUALNI STAMBENI OBJEKAT | Su+P+Pk | 120.00 | 360.00 | | |
| | B12 | | INDIVIDUALNI STAMBENI OBJEKAT | Su+P+Pk | 120.00 | 360.00 | | |
| SVEUKUPNA POVRŠINA U OSNOVI | | | | | | 1440.00 | | |
| SVEUKUPNA POVRŠINA PO SPRATNOSTI | | | | | | | 4320.00 | |




POVRŠINA OBUHVATA BLOKA "A": 0,933 ha
 POVRŠINA OBUHVATA BLOKA "B": 1,284 ha
 POVRŠINA OBUHVATA BLOKA "C": 1,338 ha
 POVRŠINA OBUHVATA BLOKA "D": 1,589 ha

POVRŠINA OBUHVATA BLOKA "B": 1,284 ha

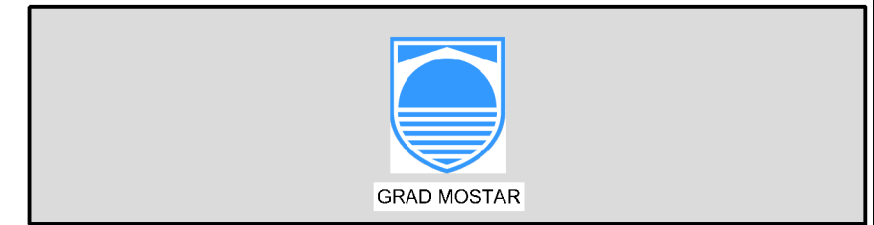


| | | | |
|--|-----------|---|-------------------------------|
| Naziv plana: | | PARCELNI PLAN "POLOG" | |
| Faza izrade plana: | | NACRT PLANA | |
| Naziv grafičkog priloga: | | PLAN NAJENE POVRŠINA - BLOK B | |
| Broj grafičkog priloga: | 3c | Mjerilo: | 1:1000 |
| Odluka o pristupanju izradi plana: 01-02-1021/23 OD 32.08.2023. | | Odluka o donošenju i provođenju plana: | |
| Datum javne rasprave: | | Javni uvid - Program uključivanja javnosti: | |
| Nosilac pripreme plana: ODJEL ZA URBANIZAM I GRAĐENJE SLUŽBA ZA URBANISTIČKO PLANIRANJE GRADA MOSTARA | | Ovlaštena osoba: | Pečat nosioca pripreme plana: |
| Nosilac izrade plana: ZAVOD ZA PROSTORNO UREĐENJE GRAD MOSTAR | | Ovlaštena osoba: | Pečat nosioca izrade plana: |
| VD direktor: MIRZA ŠAHOVIĆ, dipl.ing.arh. | | Šef službe za planiranje i uređenje zemljišta AMELA DŽAJIĆ, dipl.ing.arh. | |
| Radni tim: MIRZA ŠAHOVIĆ, dipl.ing.arh. AMELA DŽAJIĆ, dipl.ing.arh. DARKO MINARIK, dipl.ing.arh. MARIANA KEČMAN-RASPUDIĆ, dipl.ing.arh. ZLATA HADŽIHASANOVIĆ, dipl.ing.arh. ENIDA ŠETKA, dipl.ing.arh. | | SAMIR ŠOŠE, dipl.ing.grad. PREDRAG GRAHOVAC, dipl.ing.grad. FAHIRA GOLOŠ, dipl.ing.grad. ANDREJ VRANČIĆ, dipl.ing.grad. ELVIRA ČURIĆ, dipl.ing.geod. SENADA MEHIĆ, grad.teh. | |

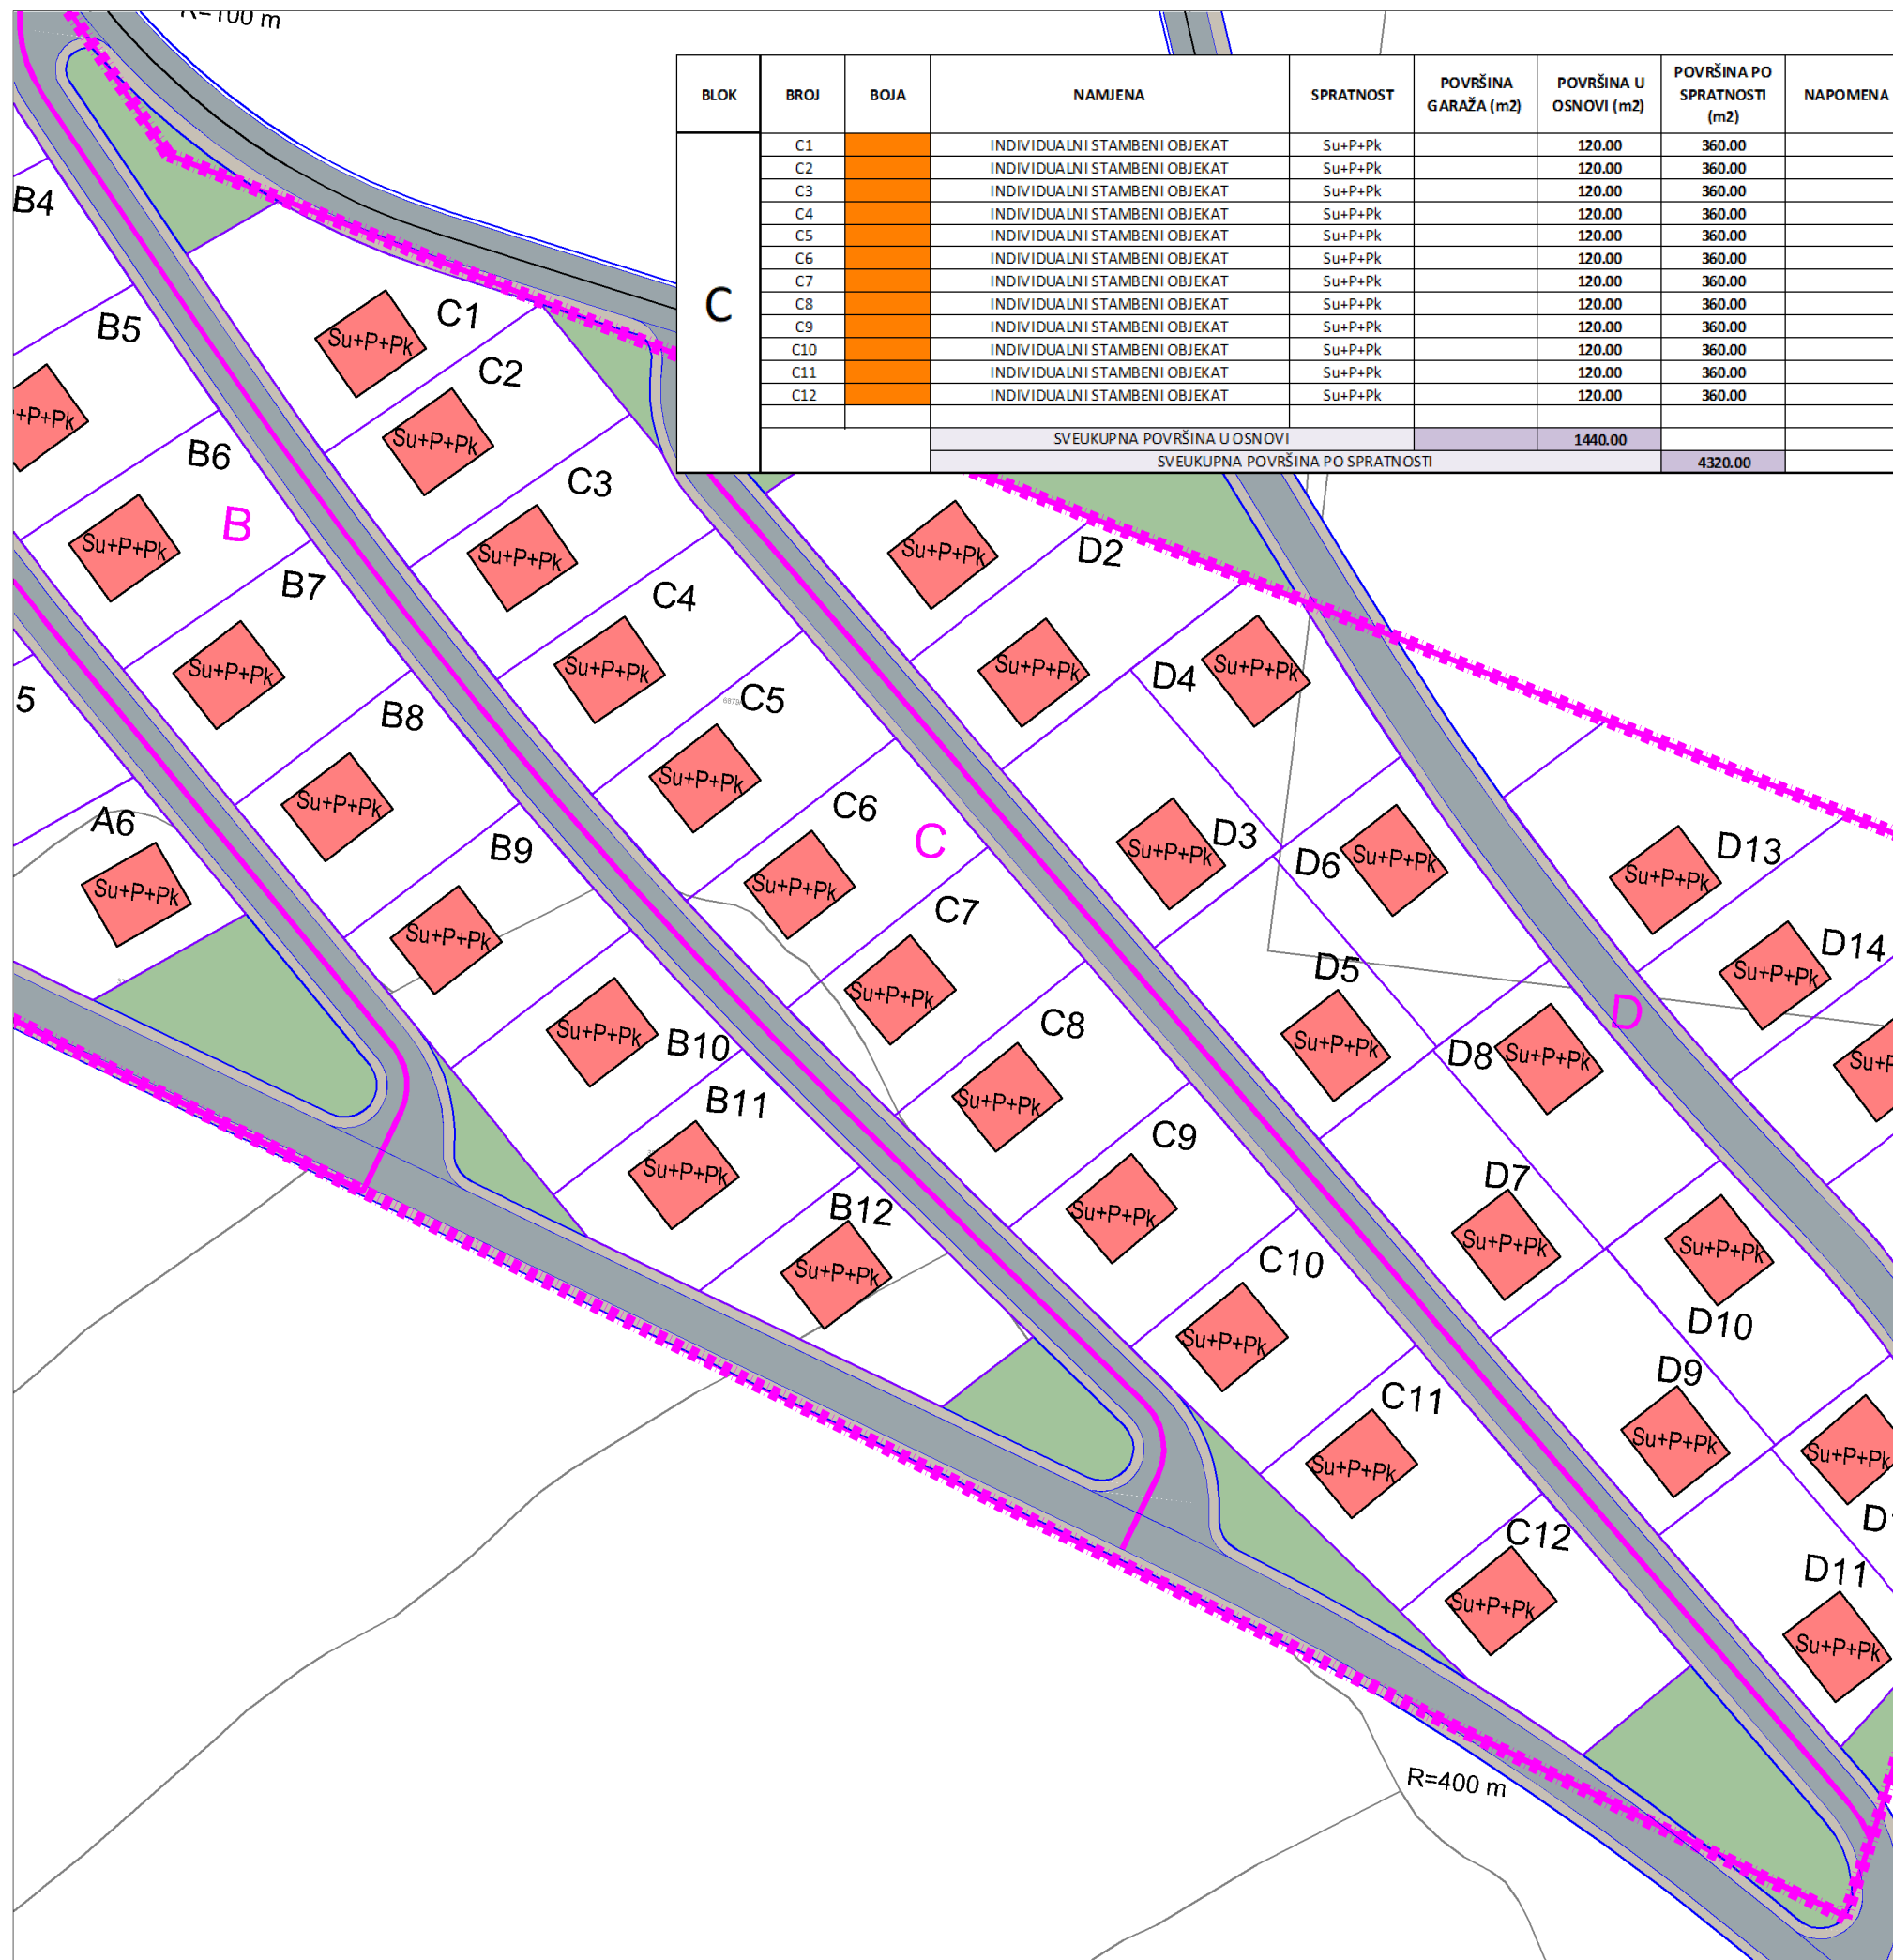

| BLOK | BROJ | BOJA | NAMIJENA | SPRATNOST | POVRŠINA GARAŽA (m ²) | POVRŠINA U OSNOVI (m ²) | POVRŠINA PO SPRATNOSTI (m ²) | NAPOMENA |
|----------------------------------|------|----------|-------------------------------|-----------|-----------------------------------|-------------------------------------|--|----------|
| C | C1 | [Orange] | INDIVIDUALNI STAMBENI OBJEKAT | Su+P+Pk | | 120.00 | 360.00 | |
| | C2 | | INDIVIDUALNI STAMBENI OBJEKAT | Su+P+Pk | | 120.00 | 360.00 | |
| | C3 | | INDIVIDUALNI STAMBENI OBJEKAT | Su+P+Pk | | 120.00 | 360.00 | |
| | C4 | | INDIVIDUALNI STAMBENI OBJEKAT | Su+P+Pk | | 120.00 | 360.00 | |
| | C5 | | INDIVIDUALNI STAMBENI OBJEKAT | Su+P+Pk | | 120.00 | 360.00 | |
| | C6 | | INDIVIDUALNI STAMBENI OBJEKAT | Su+P+Pk | | 120.00 | 360.00 | |
| | C7 | | INDIVIDUALNI STAMBENI OBJEKAT | Su+P+Pk | | 120.00 | 360.00 | |
| | C8 | | INDIVIDUALNI STAMBENI OBJEKAT | Su+P+Pk | | 120.00 | 360.00 | |
| | C9 | | INDIVIDUALNI STAMBENI OBJEKAT | Su+P+Pk | | 120.00 | 360.00 | |
| | C10 | | INDIVIDUALNI STAMBENI OBJEKAT | Su+P+Pk | | 120.00 | 360.00 | |
| | C11 | | INDIVIDUALNI STAMBENI OBJEKAT | Su+P+Pk | | 120.00 | 360.00 | |
| | C12 | | INDIVIDUALNI STAMBENI OBJEKAT | Su+P+Pk | | 120.00 | 360.00 | |
| SVEUKUPNA POVRŠINA U OSNOVI | | | | | | 1440.00 | | |
| SVEUKUPNA POVRŠINA PO SPRATNOSTI | | | | | | | 4320.00 | |


LEGENDA:

- GEODETSKA PODLOGA
- LINIJA BLOKA
- LINIJA OBUHVATA PLANA
- LINIJA PREDLOŽENE PARCELE
- LINIJA PPOSTOJEĆIH PARCELA
- A1** BROJ OBJEKTA
- P** SPRATNOST OBJEKTA
- A** OZNAKA BLOKA
- INDIVIDUALNI STAMBENI OBJEKTI
- ZELENE POVRŠINE
- KOLSKI SAOBRAĆAJ
- TROTOAR

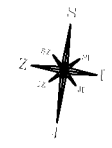





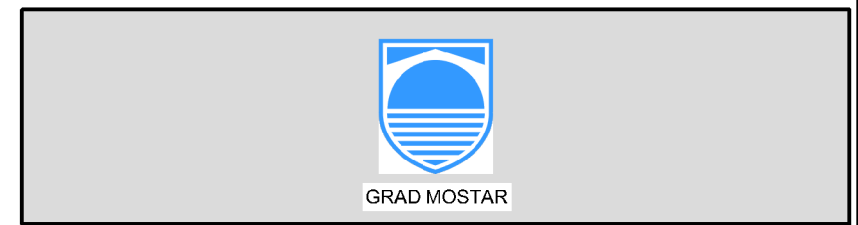




POVRŠINA OBUHVATA BLOKA "A": 0,933 ha
 POVRŠINA OBUHVATA BLOKA "B": 1,284 ha
 POVRŠINA OBUHVATA BLOKA "C": 1,338 ha
 POVRŠINA OBUHVATA BLOKA "D": 1,589 ha



POVRŠINA OBUHVATA BLOKA "C": 1,338 ha



| | | | |
|--|-----------|---|----------------------------------|
| Naziv plana: | | PARCELN PLAN "POLOG" | |
| Faza izrade plana: | | NACRT PLANA | |
| Naziv grafičkog priloga: | | PLAN NAMJENE POVRŠINA - BLOK C | |
| Broj grafičkog priloga: | 3d | Mjerilo: | 1:1000 |
| Odluka o pristupanju izradi plana: 01-02-1021/23 OD 32.08.2023. | | Odluka o donošenju i provođenju plana: | |
| Datum javne rasprave: | | Javni uvid - Program uključivanja javnosti: | |
| Nosilac pripreme plana: ODJEL ZA URBANIZAM I GRAĐENJE SLUŽBA ZA URBANISTIČKO PLANIRANJE GRADA MOSTARA | | Ovlaštena osoba: | Pečat nosioca pripreme plana: |
| Nosilac izrade plana: ZAVOD ZA PROSTORNO UREĐENJE GRAD MOSTAR | | Ovlaštena osoba: | Pečat nosioca izrade plana: |
| VD direktor: MIRZA ŠAHOVIĆ, dipl.ing.arh. | | Šef službe za planiranje i uređenje zemljišta AMELA DŽAJIĆ, dipl.ing.arh. | |
| Radni tim: MIRZA ŠAHOVIĆ, dipl.ing.arh. AMELA DŽAJIĆ, dipl.ing.arh. DARKO MINARIK, dipl.ing.arh. MARIANA KEČMAN-RASPUDIĆ, dipl.ing.arh. ZLATA HADŽIHASANOVIĆ, dipl.ing.arh. ENIDA ŠETKA, dipl.ing.arh. | | SAMIR ŠOŠE, dipl.ing.grad. PREDRAG GRAHOVAČ, dipl.ing.grad. FAHIRA GOLOŠ, dipl.ing.grad. ANDREJ VRANČIĆ, dipl.ing.grad. ELVIRA ČURIĆ, dipl.ing.geod. SENADA MEHIĆ, grad.teh. | |

LEGENDA:

-  GEODETSKA PODLOGA
-  LINIJA BLOKA
-  LINIJA OBUHVATA PLANA
-  LINIJA PREDLOŽENE PARCELE
-  LINIJA PPOSTOJEĆIH PARCELA
- A1** BROJ OBJEKTA
- P** SPRATNOST OBJEKTA
- A** OZNAKA BLOKA
-  INDIVIDUALNI STAMBENI OBJEKTI
-  ZELENE POVRŠINE
-  KOLSKI SAOBRAĆAJ
-  TROTOAR

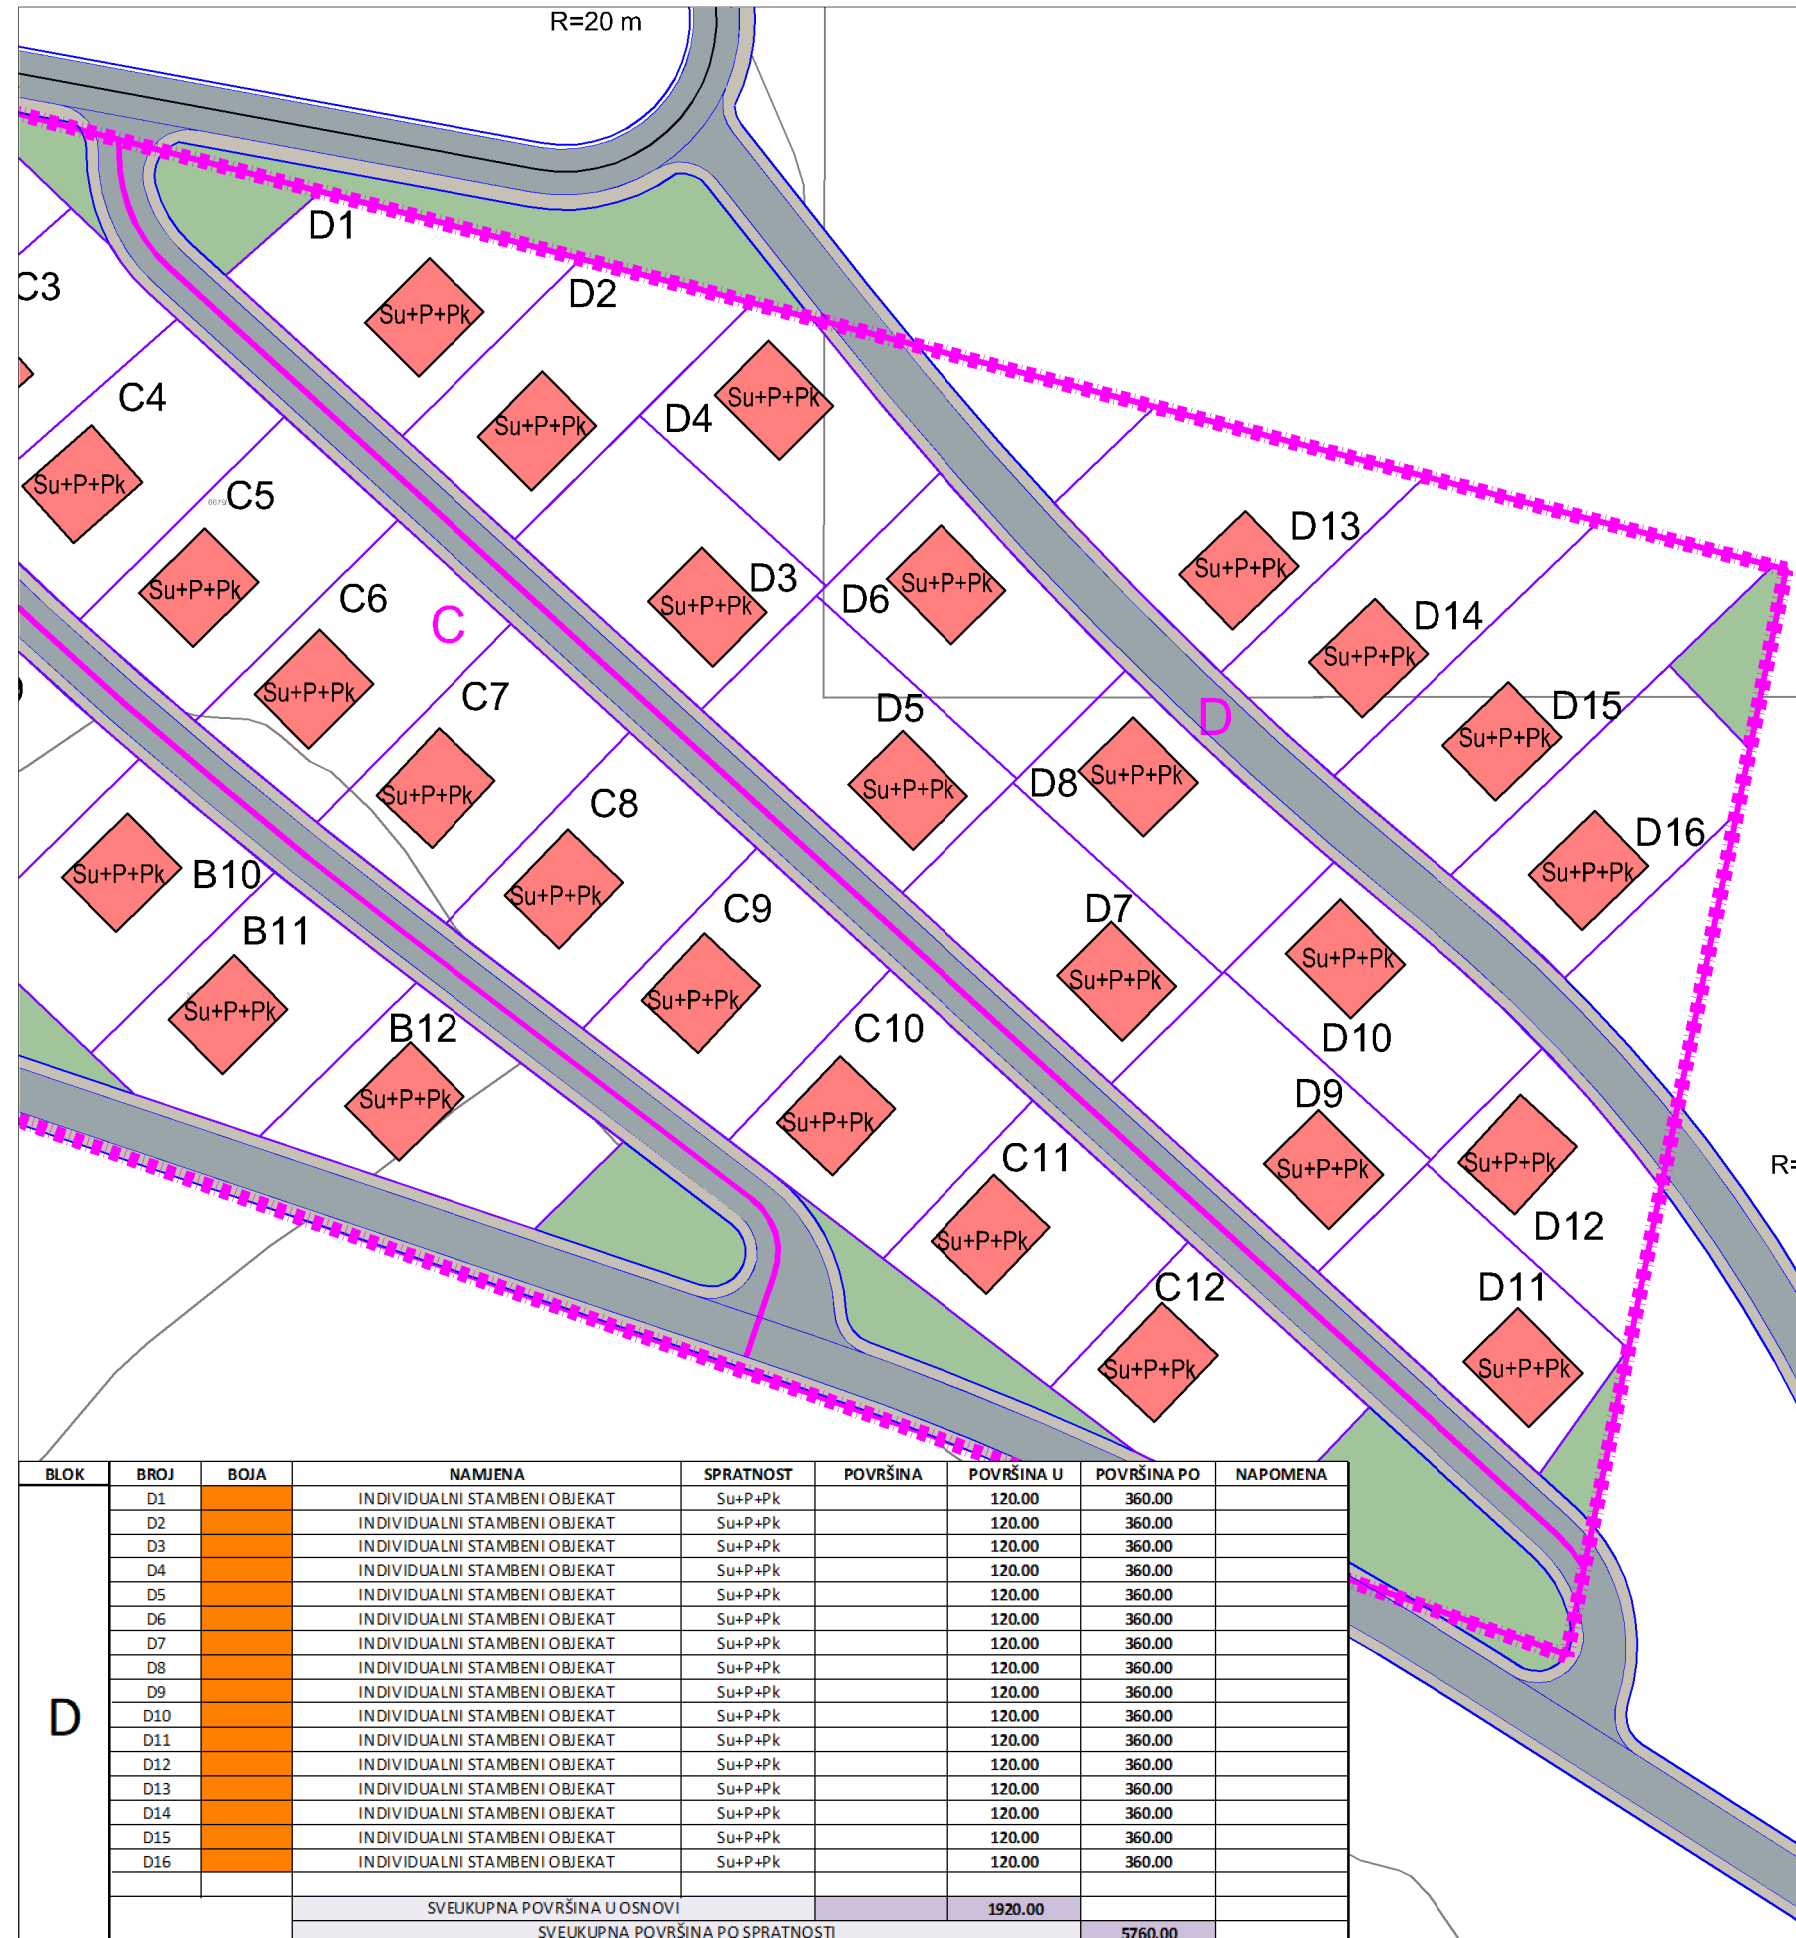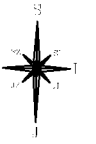


POVRŠINA OBUHVATA BLOKA "A": 0,933 ha
 POVRŠINA OBUHVATA BLOKA "B": 1,284 ha
 POVRŠINA OBUHVATA BLOKA "C": 1,338 ha
 POVRŠINA OBUHVATA BLOKA "D": 1,589 ha

POVRŠINA OBUHVATA BLOKA "D": 1,589 ha





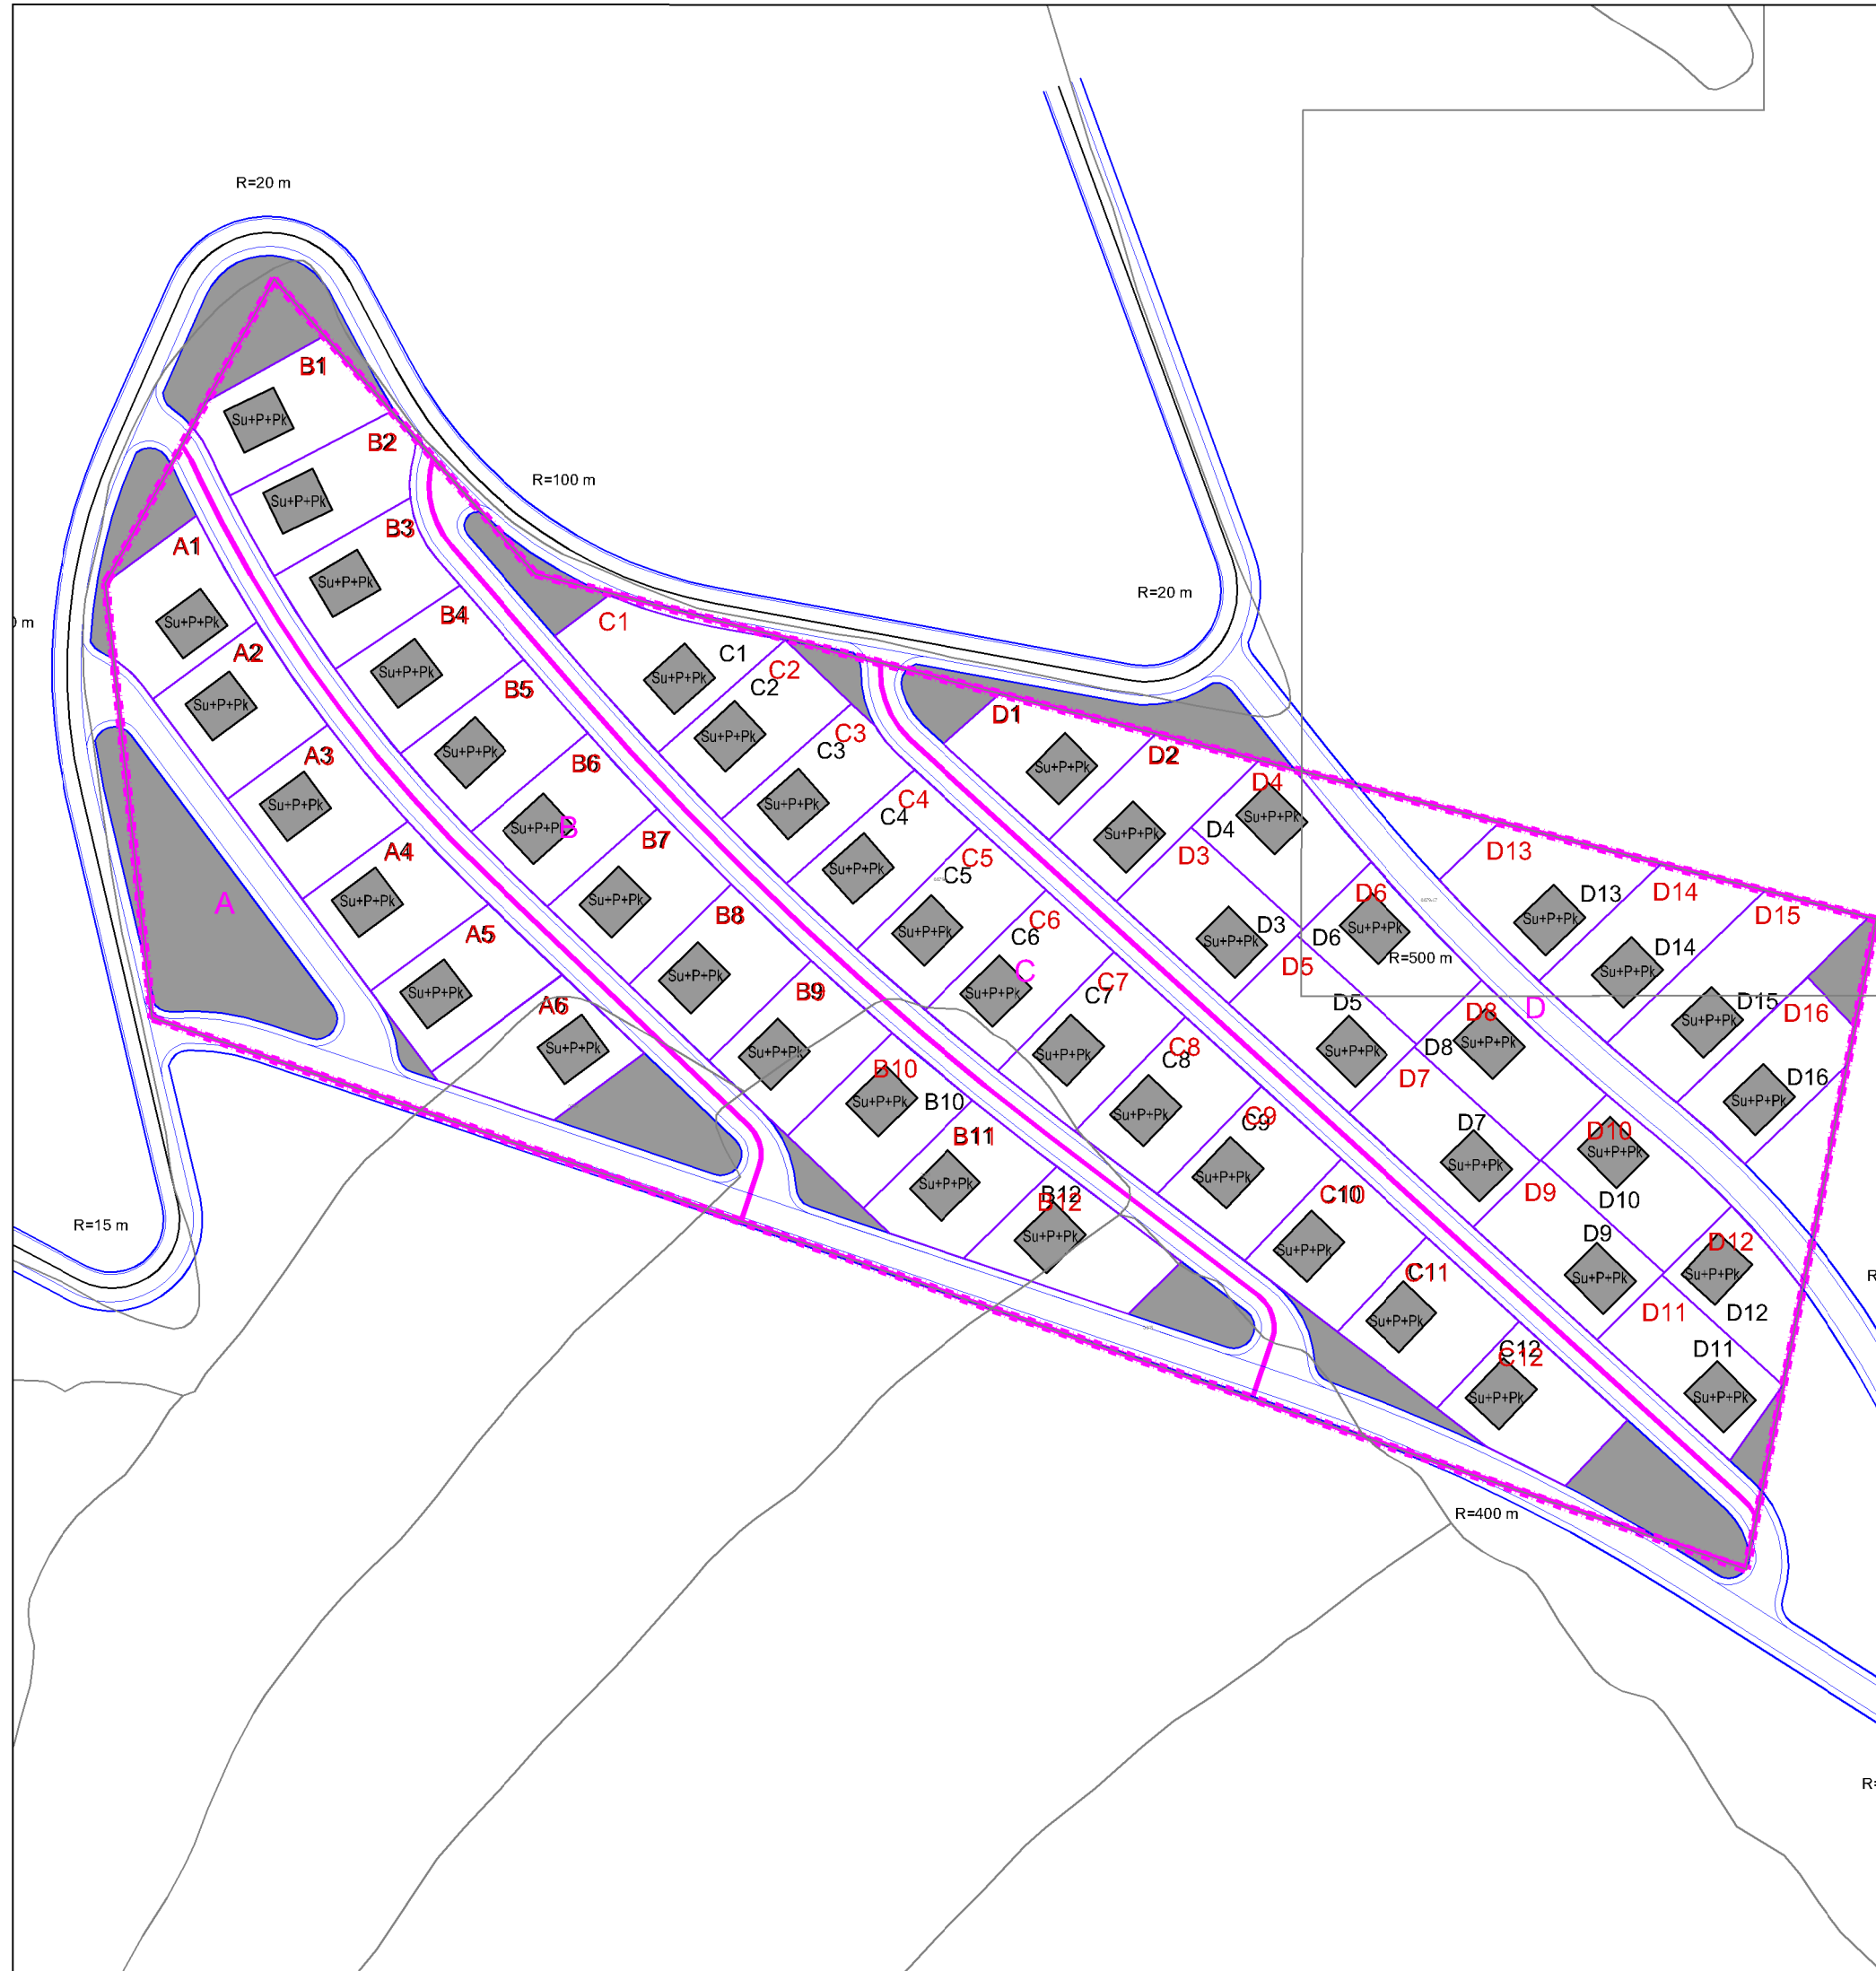



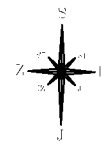
| | |
|--|--|
| <p>PARCELNI PLAN "POLOG"</p> | |
| <p>Naziv plana: PARCELNI PLAN "POLOG"</p> | |
| <p>Faza izrade plana: NACRT PLANA</p> | |
| <p>Naziv grafičkog priloga: PLAN NAMJENE POVRŠINA - BLOK D</p> | |
| <p>Broj grafičkog priloga: 3e</p> | <p>Mjerilo: 1:1000</p> |
| <p>Odluka o pristupanju izradi plana: 01-02-1021/23 OD 32.08.2023.</p> | <p>Odluka o donošenju i provođenju plana: _____</p> |
| <p>Datum javne rasprave: _____</p> | <p>Javni uvid - Program uključivanja javnosti: _____</p> |
| <p>Nosilac pripreme plana: ODJEL ZA URBANIZAM I GRAĐENJE SLUŽBA ZA URBANISTIČKO PLANIRANJE GRADA MOSTARA</p> | <p>Ovlaštena osoba: _____ Pečat nosioca pripreme plana: _____</p> |
| <p>Nosilac izrade plana: ZAVOD ZA PROSTORNO UREĐENJE GRAD MOSTAR</p> | <p>Ovlaštena osoba: _____ Pečat nosioca izrade plana: _____</p> |
| <p>VD direktor: MIRZA ŠAHOVIĆ, dipl.ing.arh. _____</p> | <p>Šef službe za planiranje i uređenje zemljišta AMELA DŽAJIĆ, dipl.ing.arh. _____</p> |
| <p>Radni tim:</p> <p>MIRZA ŠAHOVIĆ, dipl.ing.arh. SAMIR ŠOŠE, dipl.ing.grad. AMELA DŽAJIĆ, dipl.ing.arh. PREDRAG GRAHOVAC, dipl.ing.grad. DARKO MINARIK, dipl.ing.arh. FAHIRA GOLOŠ, dipl.ing.grad. MARIANA KEČMAN-RASPUDIĆ, dipl.ing.arh. ANDREJ VRANČIĆ, dipl.ing.grad. ZLATA HADŽIHASANOVIĆ, dipl.ing.arh. ELVIRA ČURIĆ, dipl.ing.geod. ENIDA ŠETKA, dipl.ing.arh. SENADA MEHIĆ, grad.teh.</p> | |

| BLOK | BROJ | BOJA | NAMJENA | SPRATNOST | POVRŠINA | POVRŠINA U | POVRŠINA PO | NAPOMENA |
|----------------------------------|------|------|-------------------------------|-----------|----------|----------------|----------------|----------|
| D | D1 | | INDIVIDUALNI STAMBENI OBJEKAT | Su+P+Pk | | 120.00 | 360.00 | |
| | D2 | | INDIVIDUALNI STAMBENI OBJEKAT | Su+P+Pk | | 120.00 | 360.00 | |
| | D3 | | INDIVIDUALNI STAMBENI OBJEKAT | Su+P+Pk | | 120.00 | 360.00 | |
| | D4 | | INDIVIDUALNI STAMBENI OBJEKAT | Su+P+Pk | | 120.00 | 360.00 | |
| | D5 | | INDIVIDUALNI STAMBENI OBJEKAT | Su+P+Pk | | 120.00 | 360.00 | |
| | D6 | | INDIVIDUALNI STAMBENI OBJEKAT | Su+P+Pk | | 120.00 | 360.00 | |
| | D7 | | INDIVIDUALNI STAMBENI OBJEKAT | Su+P+Pk | | 120.00 | 360.00 | |
| | D8 | | INDIVIDUALNI STAMBENI OBJEKAT | Su+P+Pk | | 120.00 | 360.00 | |
| | D9 | | INDIVIDUALNI STAMBENI OBJEKAT | Su+P+Pk | | 120.00 | 360.00 | |
| | D10 | | INDIVIDUALNI STAMBENI OBJEKAT | Su+P+Pk | | 120.00 | 360.00 | |
| | D11 | | INDIVIDUALNI STAMBENI OBJEKAT | Su+P+Pk | | 120.00 | 360.00 | |
| | D12 | | INDIVIDUALNI STAMBENI OBJEKAT | Su+P+Pk | | 120.00 | 360.00 | |
| | D13 | | INDIVIDUALNI STAMBENI OBJEKAT | Su+P+Pk | | 120.00 | 360.00 | |
| | D14 | | INDIVIDUALNI STAMBENI OBJEKAT | Su+P+Pk | | 120.00 | 360.00 | |
| | D15 | | INDIVIDUALNI STAMBENI OBJEKAT | Su+P+Pk | | 120.00 | 360.00 | |
| | D16 | | INDIVIDUALNI STAMBENI OBJEKAT | Su+P+Pk | | 120.00 | 360.00 | |
| SVEUKUPNA POVRŠINA U OSNOVI | | | | | | 1920.00 | | |
| SVEUKUPNA POVRŠINA PO SPRATNOSTI | | | | | | | 5760.00 | |



LEGENDA:

 -  GEODETSKA PODLOGA
-  LINIJA BLOKA
-  LINIJA OBUHVATA PLANA
-  LINIJA PREDLOŽENE PARCELE
-  LINIJA POSTOJEĆIH PARCELA
- A1** OZNAKA PARCELE
- P** SPRATNOST OBJEKTA
- A** OZNAKA BLOKA
-  INDIVIDUALNI STAMBENI OBJEKTI
- ZELENE POVRŠINE



POVRŠINA OBUHVATA BLOKA "A": 0,933 ha
 POVRŠINA OBUHVATA BLOKA "B": 1,284 ha
 POVRŠINA OBUHVATA BLOKA "C": 1,338 ha
 POVRŠINA OBUHVATA BLOKA "D": 1,589 ha

POVRŠINA OBUHVATA PLANA: 5,14 ha




| | | | |
|--|----------|---|---|
| Naziv plana: | | PARCELNI PLAN "POLOG" | |
| Faza izrade plana: | | NACRT PLANA | |
| Naziv grafičkog priloga: | | PLAN PARCELACIJE | |
| Broj grafičkog priloga: | 4 | Mjerilo: | 1:1500 |
| Odluka o pristupanju izradi plana: 01-02-1021/23 OD 32.08.2023. | | Odluka o donošenju i provođenju plana: _____ | |
| Datum javne rasprave: _____ | | Javni uvid - Program uključivanja javnosti: _____ | |
| Nosilac pripreme plana: ODJEL ZA URBANIZAM I GRAĐENJE SLUŽBA ZA URBANISTIČKO PLANIRANJE GRADA MOSTARA | | Ovlaštena osoba: _____ | Pečat nosioca pripreme plana: _____ |
| Nosilac izrade plana: ZAVOD ZA PROSTORNO UREĐENJE GRAD MOSTAR | | Ovlaštena osoba: _____ | Pečat nosioca izrade plana: _____ |
| VD direktor: MIRZA ŠAHOVIĆ, dipl.ing.arh. _____ | | Šef službe za planiranje i uređenje zemljišta AMELA DŽAJIĆ, dipl.ing.arh. _____ | |
| Radni tim: | | | |
| MIRZA ŠAHOVIĆ, dipl.ing.arh. AMELA DŽAJIĆ, dipl.ing.arh. DARKO MINARIK, dipl.ing.arh. MARIANA KEČMAN-RASPUDIĆ, dipl.ing.arh. ZLATA HADŽIHASANOVIĆ, dipl.ing.arh. ENIDA ŠETKA, dipl.ing.arh. | | SAMIR ŠOŠE, dipl.ing.grad. PREDRAG GRAHOVAC, dipl.ing.grad. FAHIRA GOLOŠ, dipl.ing.grad. ANDREJ VRANČIĆ, dipl.ing.grad. ELVIRA ČURIĆ, dipl.ing.geod. SENADA MEHIĆ, grad.teh. | |
| 2024. | | | |




| BLOK | PARCELA | POVRŠINA (m ²) | POVRŠINA (hektar) |
|-----------------|-----------------|----------------------------|-------------------|
| A | A1 | 755 | 0.0755 |
| | A2 | 751 | 0.0751 |
| | A3 | 756 | 0.0756 |
| | A4 | 755 | 0.0755 |
| | A5 | 752 | 0.0752 |
| | A6 | 760 | 0.076 |
| | Ukupna površina | 4529 | 0.4529 |
| BLOK | PARCELA | POVRŠINA (m ²) | POVRŠINA (hektar) |
| B | B1 | 768 | 0.0768 |
| | B2 | 751 | 0.0751 |
| | B3 | 755 | 0.0755 |
| | B4 | 752 | 0.0752 |
| | B5 | 753 | 0.0753 |
| | B6 | 752 | 0.0752 |
| | B7 | 757 | 0.0757 |
| | B8 | 756 | 0.0756 |
| | B9 | 752 | 0.0752 |
| | B10 | 753 | 0.0753 |
| | B11 | 752 | 0.0752 |
| | B12 | 761 | 0.0761 |
| Ukupna površina | 9062 | 0.9062 | |


| BLOK | PARCELA | POVRŠINA (m ²) | POVRŠINA (hektar) |
|---------------------------|-----------------|----------------------------|-------------------|
| C | C1 | 835 | 0.0835 |
| | C2 | 754 | 0.0754 |
| | C3 | 756 | 0.0756 |
| | C4 | 753 | 0.0753 |
| | C5 | 751 | 0.0751 |
| | C6 | 752 | 0.0752 |
| | C7 | 754 | 0.0754 |
| | C8 | 760 | 0.076 |
| | C9 | 753 | 0.0753 |
| | C10 | 751 | 0.0751 |
| | C11 | 750 | 0.075 |
| | C12 | 758 | 0.0758 |
| | Ukupna površina | 9127 | 0.9127 |
| BLOK | PARCELA | POVRŠINA (m ²) | POVRŠINA (hektar) |
| D | D1 | 755 | 0.0755 |
| | D2 | 768 | 0.0768 |
| | D3 | 758 | 0.0758 |
| | D4 | 749 | 0.0749 |
| | D5 | 752 | 0.0752 |
| | D6 | 753 | 0.0753 |
| | D7 | 757 | 0.0757 |
| | D8 | 755 | 0.0755 |
| | D9 | 760 | 0.076 |
| | D10 | 759 | 0.0759 |
| | D11 | 750 | 0.075 |
| | D12 | 592 | 0.0592 |
| | D13 | 862 | 0.0862 |
| | D14 | 853 | 0.0853 |
| | D15 | 1066 | 0.1066 |
| | D16 | 757 | 0.0757 |
| Ukupna površina | 12446 | 1.2446 | |
| SVEUKUPNA POVRŠINA | | 35164 | 3.5164 |

| | |
|--|---|
|  GRAD MOSTAR | |
| Naziv plana: PARCELNI PLAN "POLOG" | |
| Faza izrade plana: NACRT PLANA | |
| Naziv grafičkog priloga: PLAN PARCELACIJE - TABELA | |
| Broj grafičkog priloga: 4a | Mjerilo: |
| Odluka o pristupanju izradi plana: 01-02-1021/23 OD 32.08.2023. | Odluka o donošenju i provođenju plana: _____ |
| Datum javne rasprave: _____ | Javni uvid - Program uključivanja javnosti: _____ |
| Nosilac pripreme plana: ODJEL ZA URBANIZAM I GRAĐENJE SLUŽBA ZA URBANISTIČKO PLANIRANJE GRADA MOSTARA | Ovlaštena osoba: _____ Pečat nosioca pripreme plana: _____ |
| Nosilac izrade plana: ZAVOD ZA PROSTORNO UREĐENJE GRAD MOSTAR | Ovlaštena osoba: _____ Pečat nosioca izrade plana: _____ |
| VD direktor: MIRZA ŠAHOVIĆ, dipl.ing.arh. _____ | Šef službe za planiranje i uređenje zemljišta AMELA DŽAJIĆ, dipl.ing.arh. _____ |
| Radni tim: MIRZA ŠAHOVIĆ, dipl.ing.arh. AMELA DŽAJIĆ, dipl.ing.arh. DARKO MINARIK, dipl.ing.arh. MARIANA KEČMAN-RASPUDIĆ, dipl.ing.arh. ZLATA HADŽIHASANOVIĆ, dipl.ing.arh. ENIDA ŠETKA, dipl.ing.arh. | SAMIR ŠOŠE, dipl.ing.grad. PREDRAG GRAHOVAC, dipl.ing.grad. FAHIRA GOLOŠ, dipl.ing.grad. ANDREJ VRANČIĆ, dipl.ing.grad. ELVIRA ČURIĆ, dipl.ing.geod. SENADA MEHIĆ, grad.teh. |
| 2024. | |



LEGENDA:

-  GEODETSKA PODLOGA
-  LINIJA BLOKA
-  LINIJA OBUHVATA PLANA
-  LINIJA PREDLOŽENE PARCELE
-  OSOVINA SAOBRAĆAJNICE
-  OZNAKA BLOKA
-  KOLSKI SAOBRAČAJ
-  TROTOAR

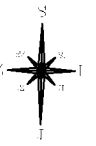

POVRŠINA OBUHVATA BLOKA "A": 0,933 ha
 POVRŠINA OBUHVATA BLOKA "B": 1,284 ha
 POVRŠINA OBUHVATA BLOKA "C": 1,338 ha
 POVRŠINA OBUHVATA BLOKA "D": 1,589 ha
 POVRŠINA ZELENIH POVRŠINA: 5.88 ha

POVRŠINA OBUHVATA PLANA: 5,14 ha



GRAD MOSTAR

Naziv plana:

PARCELNI PLAN "POLOG"

Faza izrade plana:

NACRT PLANA

Naziv grafičkog priloga:

PUTNA INFRASTRUKTURA

Broj grafičkog priloga:

5

Mjerilo:

1:5000

Odluka o pristupanju izradi plana:
01-02-1021/23 OD 32.08.2023.

Odluka o donošenju i provođenju plana:

Datum javne rasprave:

Javni uvid - Program uključivanja javnosti:

Nosilac pripreme plana:

ODJEL ZA URBANIZAM I GRAĐENJE
SLUŽBA ZA URBANISTIČKO PLANIRANJE
GRADA MOSTARA

Ovlaštena osoba:

Pečat
nosioca pripreme plana:

Nosilac izrade plana:

**ZAVOD ZA PROSTORNO UREĐENJE
GRAD MOSTAR**

Ovlaštena osoba:

Pečat
nosioca izrade plana:

VD direktor:

MIRZA ŠAHOVIĆ, dipl.ing.arh

Šef službe za planiranje i uređenje zemljišta

AMELA DŽAJIĆ, dipl.ing.arh.

Radni tim:

MIRZA ŠAHOVIĆ, dipl.ing.arh.
AMELA DŽAJIĆ, dipl.ing.arh.
DARKO MINARIK, dipl.ing.arh.
MARIANA KEČMAN-RASPUDIĆ, dipl.ing.arh.
ZLATA HADŽIHASANOVIĆ, dipl.ing.arh.
ENIDA ŠETKA, dipl.ing.arh.

SAMIR ŠOŠE, dipl.ing.grad.
PREDRAG GRAHOVAČ, dipl.ing.grad.
FAHIRA GOLOŠ, dipl.ing.grad.
ANDREJ VRANČIĆ, dipl.ing.grad.
ELVIRA ČURIĆ, dipl.ing.geod.
SENADA MEHIĆ, grad.teh.

VEGO NIKICA, dipl.ing.grad.
2024.