


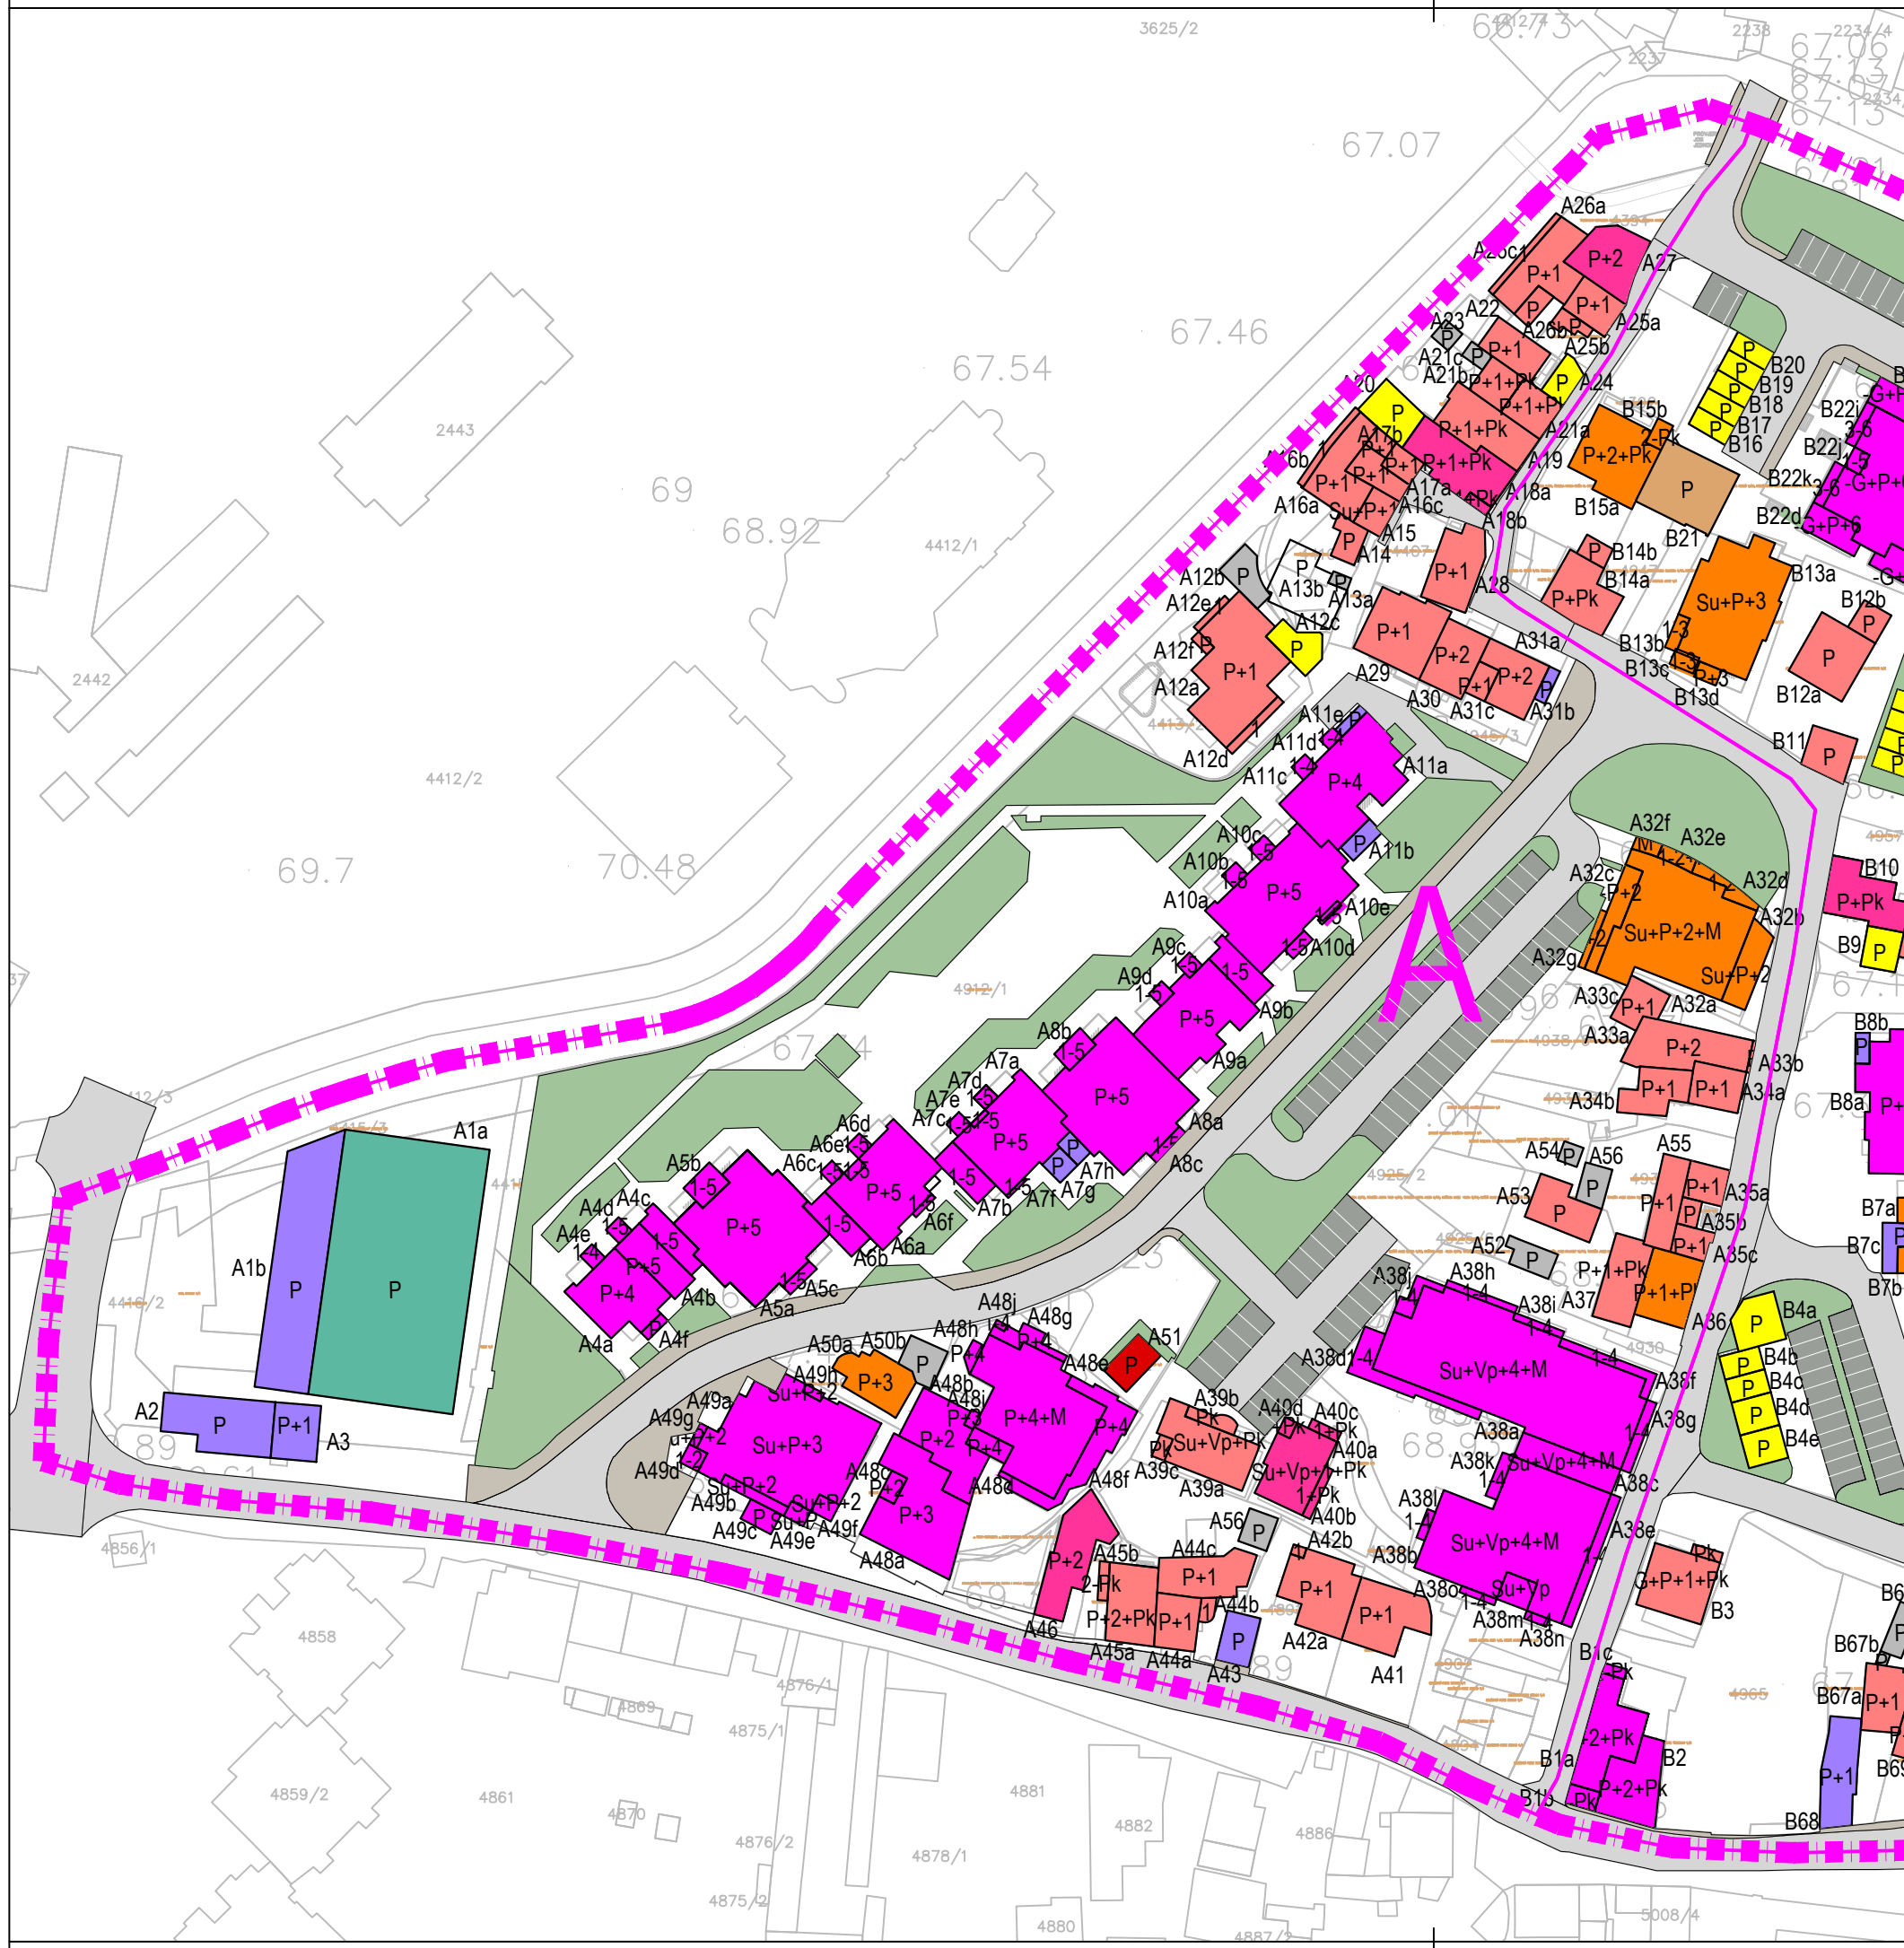

LEGENDA:

- GEODETSKA PODLOGA
- INDIVIDUALNI STAMBENI OBJEKTI
- INDIVIDUALNI STAMBENO - POSLOVNI OBJEKTI
- KOLEKTIVNI STAMBENI OBJEKTI
- KOLEKTIVNI STAMBENO - POSLOVNI OBJEKTI
- POSLOVNI-KOMERCIJALNI OBJEKTI
- NADZEMNA GARAŽA
- POMOĆNI OBJEKTI
- ZDRAVSTVENI OBJEKTI
- OBRAZOVNI OBJEKTI
- DEVASTIRANI OBJEKTI
- SPORTSKI OBJEKTI
- INFRASTRUKTURNI OBJEKTI
- KOLSKI SAOBRAĆAJ
- TROTOAR

GRANICA OBUHVATA PLANA

LINIJA BLOKA

A1 BROJ OBJEKTA

P SPRATNOST OBJEKTA

L BROJ BLOKA

POVRŠINA OBUHVATA PLANA: 8,03 ha



GRAD MOSTAR

Naziv plana:			
IZMJENE I DOPUNE REGULACIONOG PLANA U OBUHVATU ULICA KRALJICE KATARINE, FRA DIDAKA BUNTIĆA, BISKUPA ČULE I RADOBOLJE			
Faza izrade plana:		NACRT	
Naziv grafičkog priloga:			
POSTOJEĆE STANJE - BLOK A			
Broj grafičkog priloga:		03b	Mjerilo:
			1:1000
Odluka o pristupanju izradi plana:		Odluka o donošenju i provođenju plana:	
Broj: 01-02-175/25 od 03.07.2025.			
Datum javne rasprave:		Javni uvid - Program uključivanja javnosti:	
Nosilac pripreme plana:		Ovlaštena osoba:	Pečat nosioca pripreme plana:
ODJEL ZA URBANIZAM I GRAĐENJE SLUŽBA ZA URBANISTIČKO PLANIRANJE GRADA MOSTARA			
Nosilac izrade plana:		Direktor:	Pečat nosioca izrade plana:
ZAVOD ZA PROSTORNO UREĐENJE GRAD MOSTAR		MIRZA ŠAHOVIĆ, dipl.ing.arh	
		Šef službe za planiranje i uređenje zemljišta AMELA DŽAJIĆ, dipl.ing.arh.	
Radni tim:			
MARIANA KECMAN-RASPUDIĆ, dipl.ing.arh.		SAMIR ŠOŠE, dipl.ing.grad.	
ZLATA HADŽIHASANOVIĆ, dipl.ing.arh.		PREDRAG GRAHOVAC, dipl.ing.grad.	
ENIDA ŠETKA, dipl.ing.arh.		FAHIRA GOLOŠ, dipl.ing.grad.	
SELMA ČORIĆ, dipl.ing.arh.		ANDREJ VRANČIĆ, dipl.ing.grad.	
MIA KREŠIĆ, dipl.ing.arh.		ELVIRA ČURIĆ, dipl.ing.geod.	
MERIMA ZILIĆ, dipl.ing.grad.		AJLA DIĐELIJA, dipl.ind.geod.	
		SENADA MEHIĆ, grad.teh.	
2026.			