


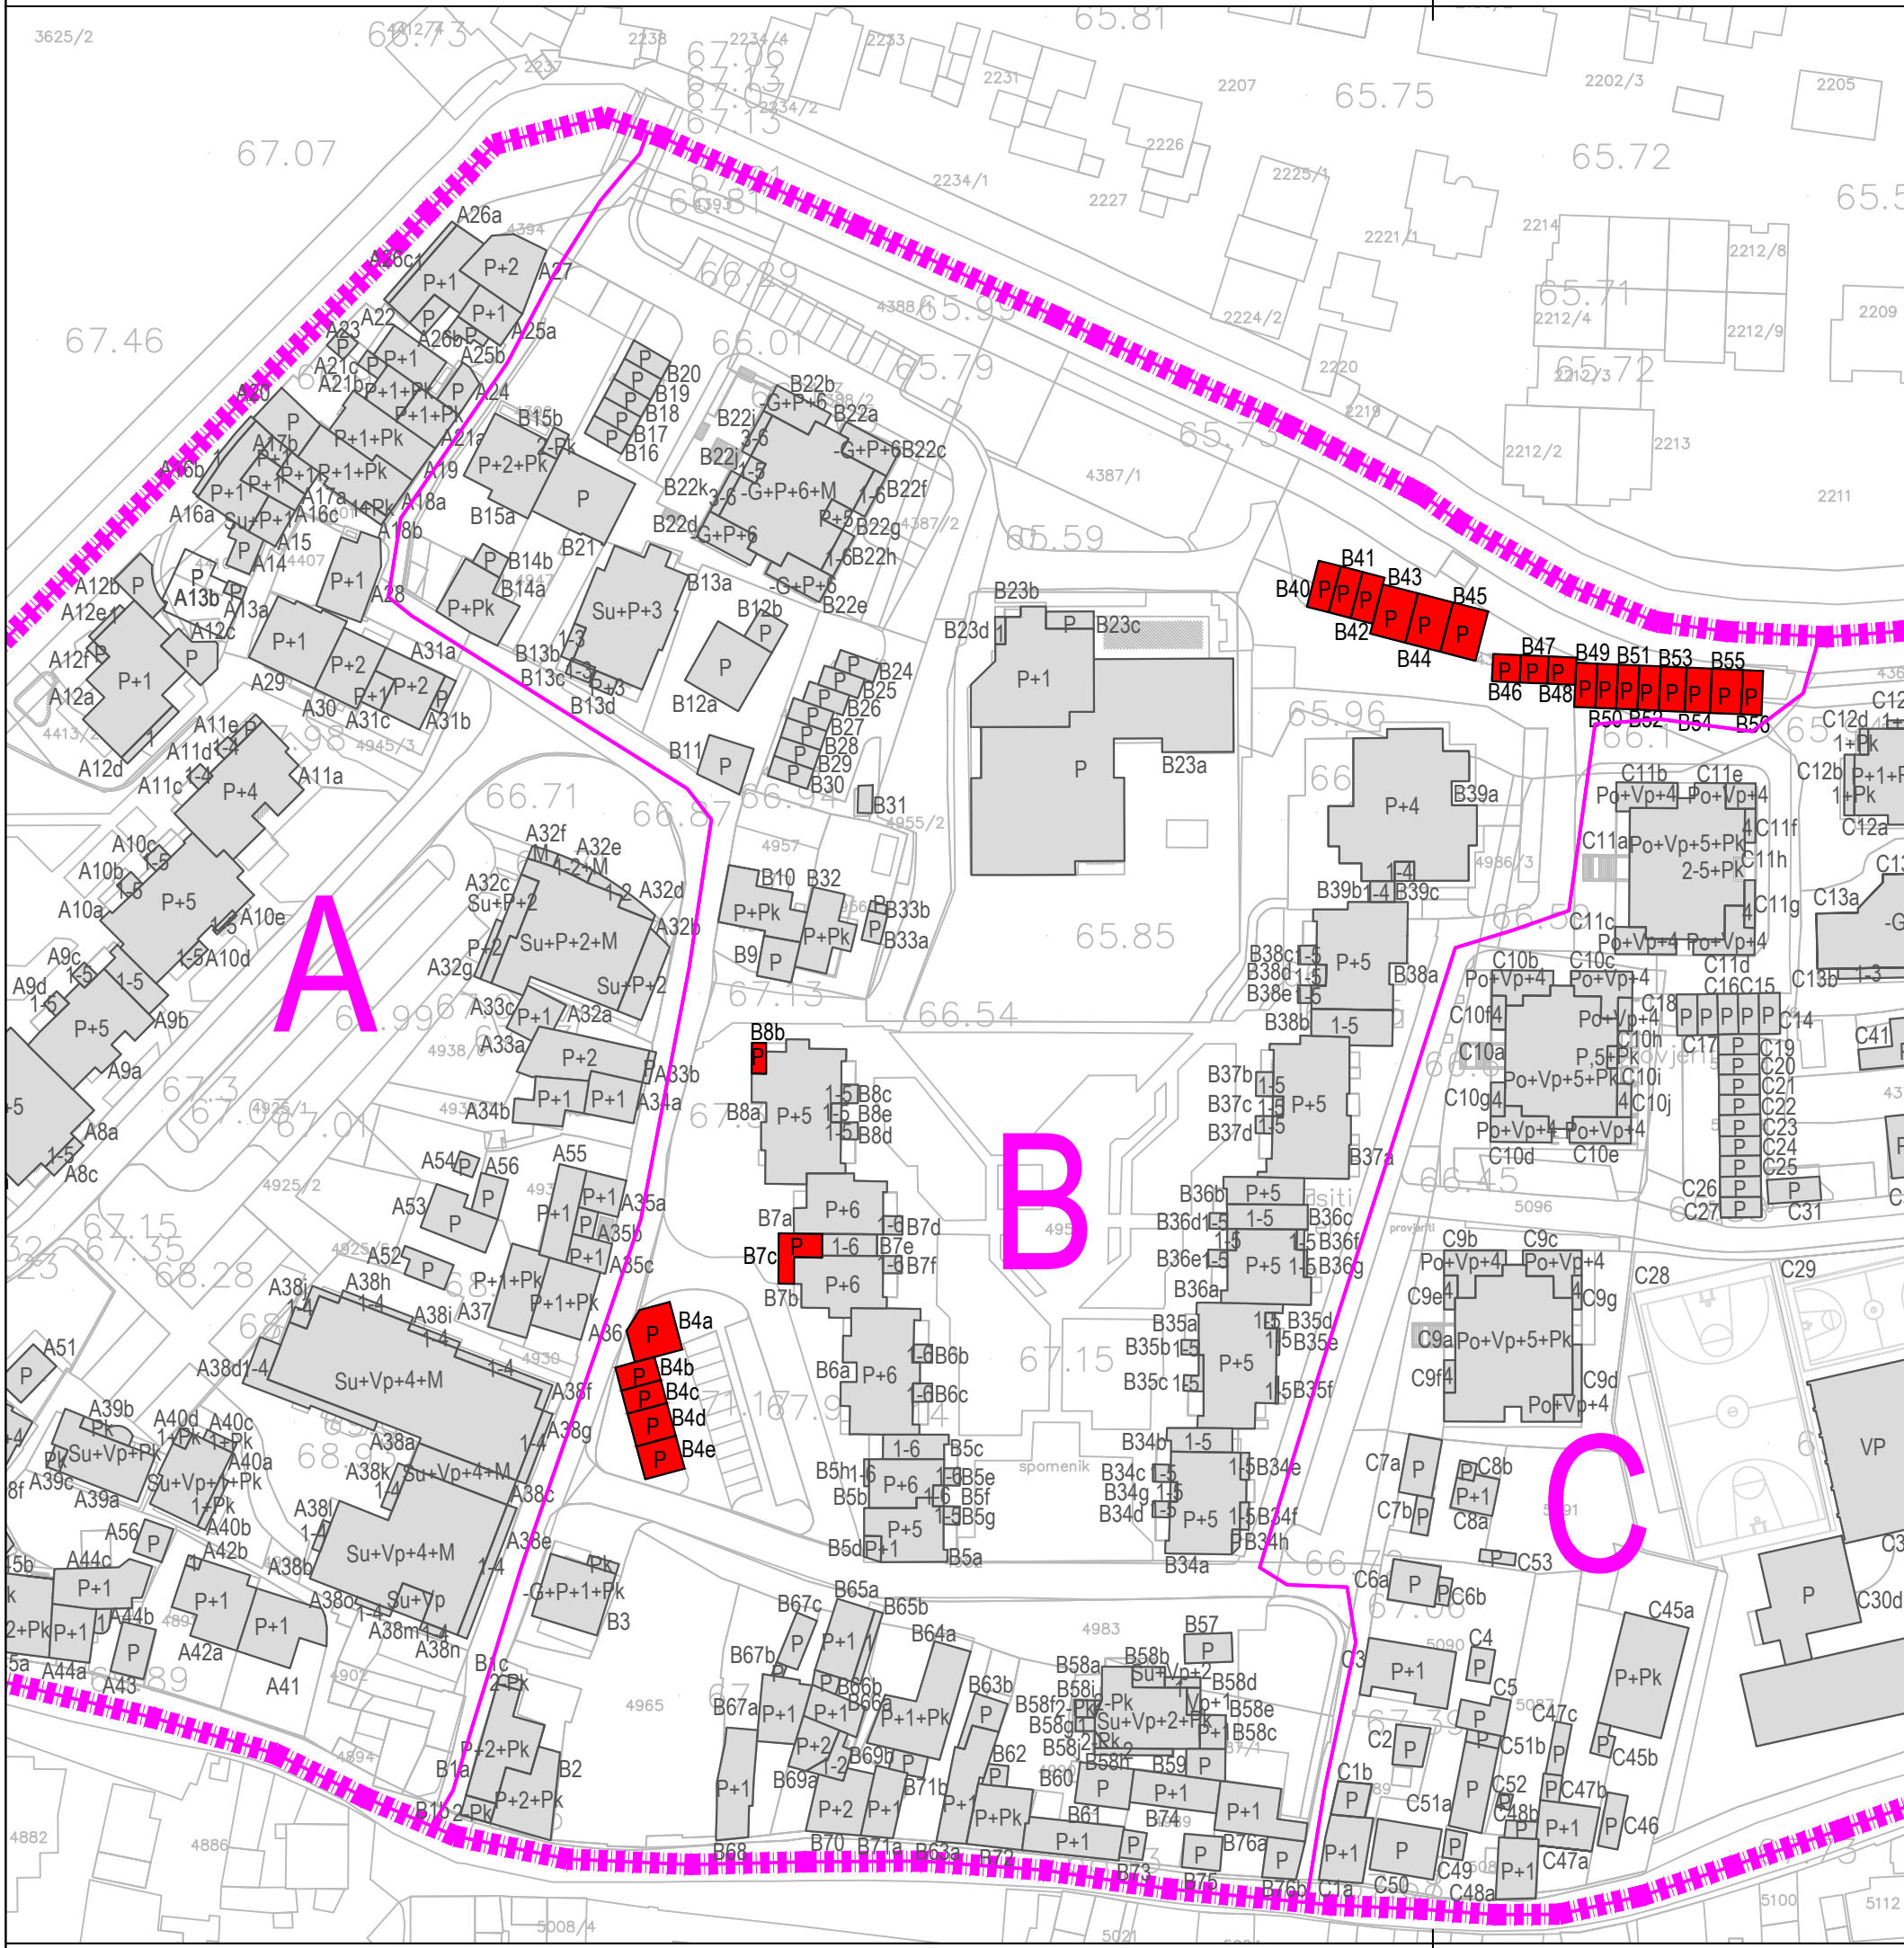

LEGENDA:

- GEODETSKA PODLOGA
- POSTOJEĆI OBJEKTI
- DEMOLICIJA OBJEKATA
- GRANICA OBUHVATA PLANA
- LINIJA BLOKA
- A1**

BROJ OBJEKTA
- P**

SPRATNOST OBJEKTA
- L**

BROJ BLOKA

POVRŠINA OBUHVATA PLANA: 8,03 ha



GRAD MOSTAR

Naziv plana: IZMJENE I DOPUNE REGULACIONOG PLANA U OBUHVATU ULICA KRALJICE KATARINE, FRA DIDAKA BUNTIĆA, BISKUPA ČULE I RADOBOLJE			
Faza izrade plana:		NACRT	
Naziv grafičkog priloga: PLAN DEMOLICIJE - BLOK B			
Broj grafičkog priloga: 04c		Mjerilo: 1:1000	
Odluka o pristupanju izradi plana: Broj: 01-02-175/25 od 03.07.2025.		Odluka o donošenju i provođenju plana: _____	
Datum javne rasprave:		Javni uvid - Program uključivanja javnosti:	
Nosilac pripreme plana: ODJEL ZA URBANIZAM I GRAĐENJE SLUŽBA ZA URBANISTIČKO PLANIRANJE GRADA MOSTARA		Ovlaštena osoba: _____ Pečat nosioca pripreme plana:	
Nosilac izrade plana: ZAVOD ZA PROSTORNO UREĐENJE GRAD MOSTAR		Direktor: MIRZA ŠAHOVIĆ, dipl.ing.arh. _____ Šef službe za planiranje i uređenje zemljišta: AMELA DŽAJIĆ, dipl.ing.arh. _____ Pečat nosioca izrade plana:	
Radni tim: MARIANA KECMAN-RASPUDIĆ, dipl.ing.arh. ZLATA HADŽIHASANOVIĆ, dipl.ing.arh. ENIDA ŠETKA, dipl.ing.arh. SELMA ČORIĆ, dipl.ing.arh. MIA KREŠIĆ, dipl.ing.arh. MERIMA ZILIĆ, dipl.ing.grad.		SAMIR ŠOŠE, dipl.ing.grad. PREDRAG GRAHOVAC, dipl.ing.grad. FAHIRA GOLOŠ, dipl.ing.grad. ANDREJ VRANČIĆ, dipl.ing.grad. ELVIRA ČURIĆ, dipl.ing.geod. AJLA ĐIDELIJA, dipl.ing.geod. SENADA MEHIĆ, grad.teh.	

2026.