


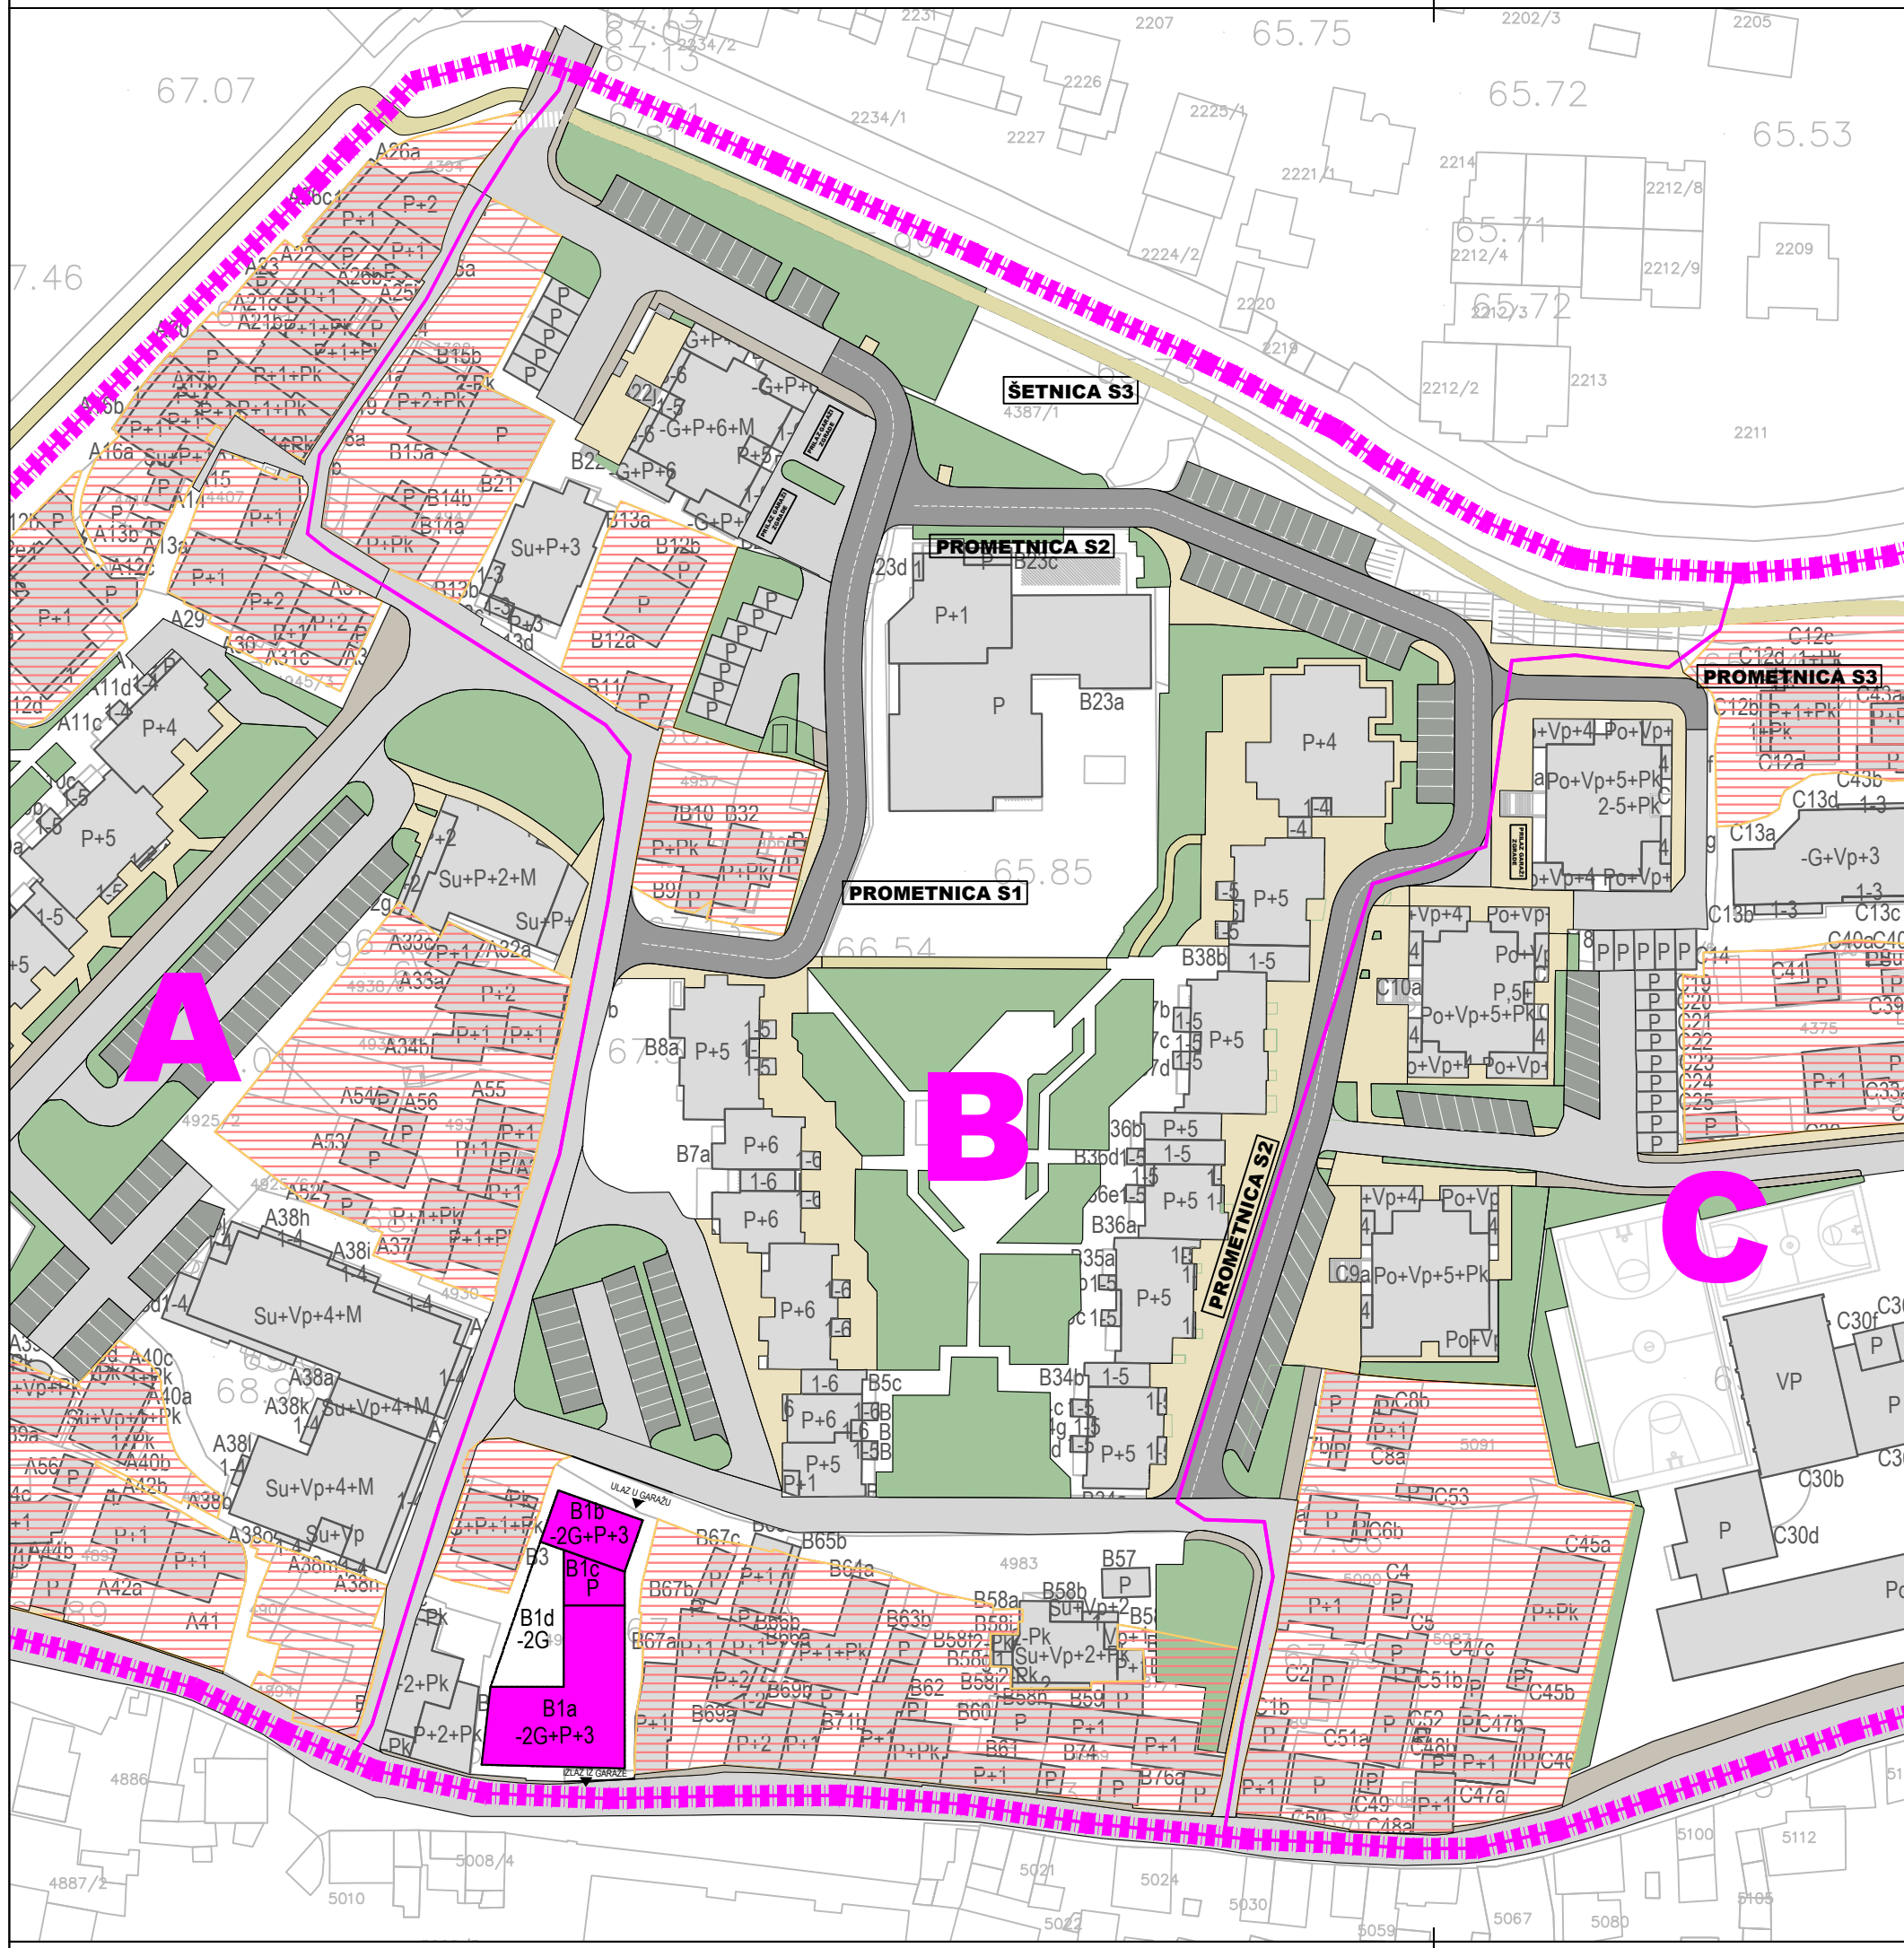

LEGENDA:

- GEODETSKA PODLOGA
- KOLEKTIVNI STAMBENO-POSLOVNI OBJEKT
- ZONA INDIVIDUALNOG STANOVANJA (STAMBENI, STAMBENO-POSLOVNI I POSLOVNI OBJEKTI)
- POSTOJEĆI OBJEKTI
- TROTOAR
- PARTER
- ŠETNICA
- POSTOJEĆE ZELENE POVRŠINE
- POSTOJEĆE SAOBRAĆAJNICE
- NOVE SAOBRAĆAJNICE
- NOVE ZELENE POVRŠINE
- GRANICA OBUHVATA PLANA
- LINIJA BLOKA
- A1 BROJ OBJEKTA
- P SPRATNOST OBJEKTA
- L BROJ BLOKA
- VISOKO RASTINJE

POVRŠINA OBUHVATA PLANA: 8,03 ha



GRAD MOSTAR

Naziv plana:
IZMJENE I DOPUNE REGULACIONOG PLANA U OBUHVATU ULICA KRALJICE KATARINE, FRA DIDAKA BUNTIČA, BISKUPA ČULE I RADOBOLJE

Faza izrade plana:
NACRT

Naziv grafičkog priloga:
PLAN NAMJENE POVRŠINA - BLOK B

Broj grafičkog priloga:
05b

Mjerilo:
1:1000

Odluka o pristupanju izradi plana:
Broj: 01-02-175/25 od 03.07.2025.

Odluka o donošenju i provođenju plana:

Datum javne rasprave:

Javni uvid - Program uključivanja javnosti:

Nosilac pripreme plana:

ODJEL ZA URBANIZAM I GRAĐENJE
SLUŽBA ZA URBANISTIČKO PLANIRANJE
GRADA MOSTARA

Nosilac izrade plana:

**ZAVOD ZA PROSTORNO UREĐENJE
GRAD MOSTAR**

Direktor:
MIRZA ŠAHOVIĆ, dipl.ing.arh.

Šef službe za planiranje i uređenje zemljišta:
AMELA DŽAJIĆ, dipl.ing.geod.

Radni tim:
MARIANA KECMAN-RASPUDIĆ, dipl.ing.arh.
ZLATA HADŽIHASANOVIĆ, dipl.ing.arh.
ENIDA ŠETKA, dipl.ing.arh.
SELMA ČORIĆ, dipl.ing.arh.
MIA KREŠIĆ, dipl.ing.arh.
MERIMA ZILIĆ, dipl.ing.grad.
SAMIR ŠOŠE, dipl.ing.grad.
PREDRAG GRAHOVAC, dipl.ing.grad.
FAHIRA GOLOŠ, dipl.ing.grad.
ANDREJ VRANČIĆ, dipl.ing.grad.
ELVIRA ČURIĆ, dipl.ing.geod.
AJLA BIĐELIJA, dipl.ing.geod.
SENADA MEHIĆ, grad.teh.