


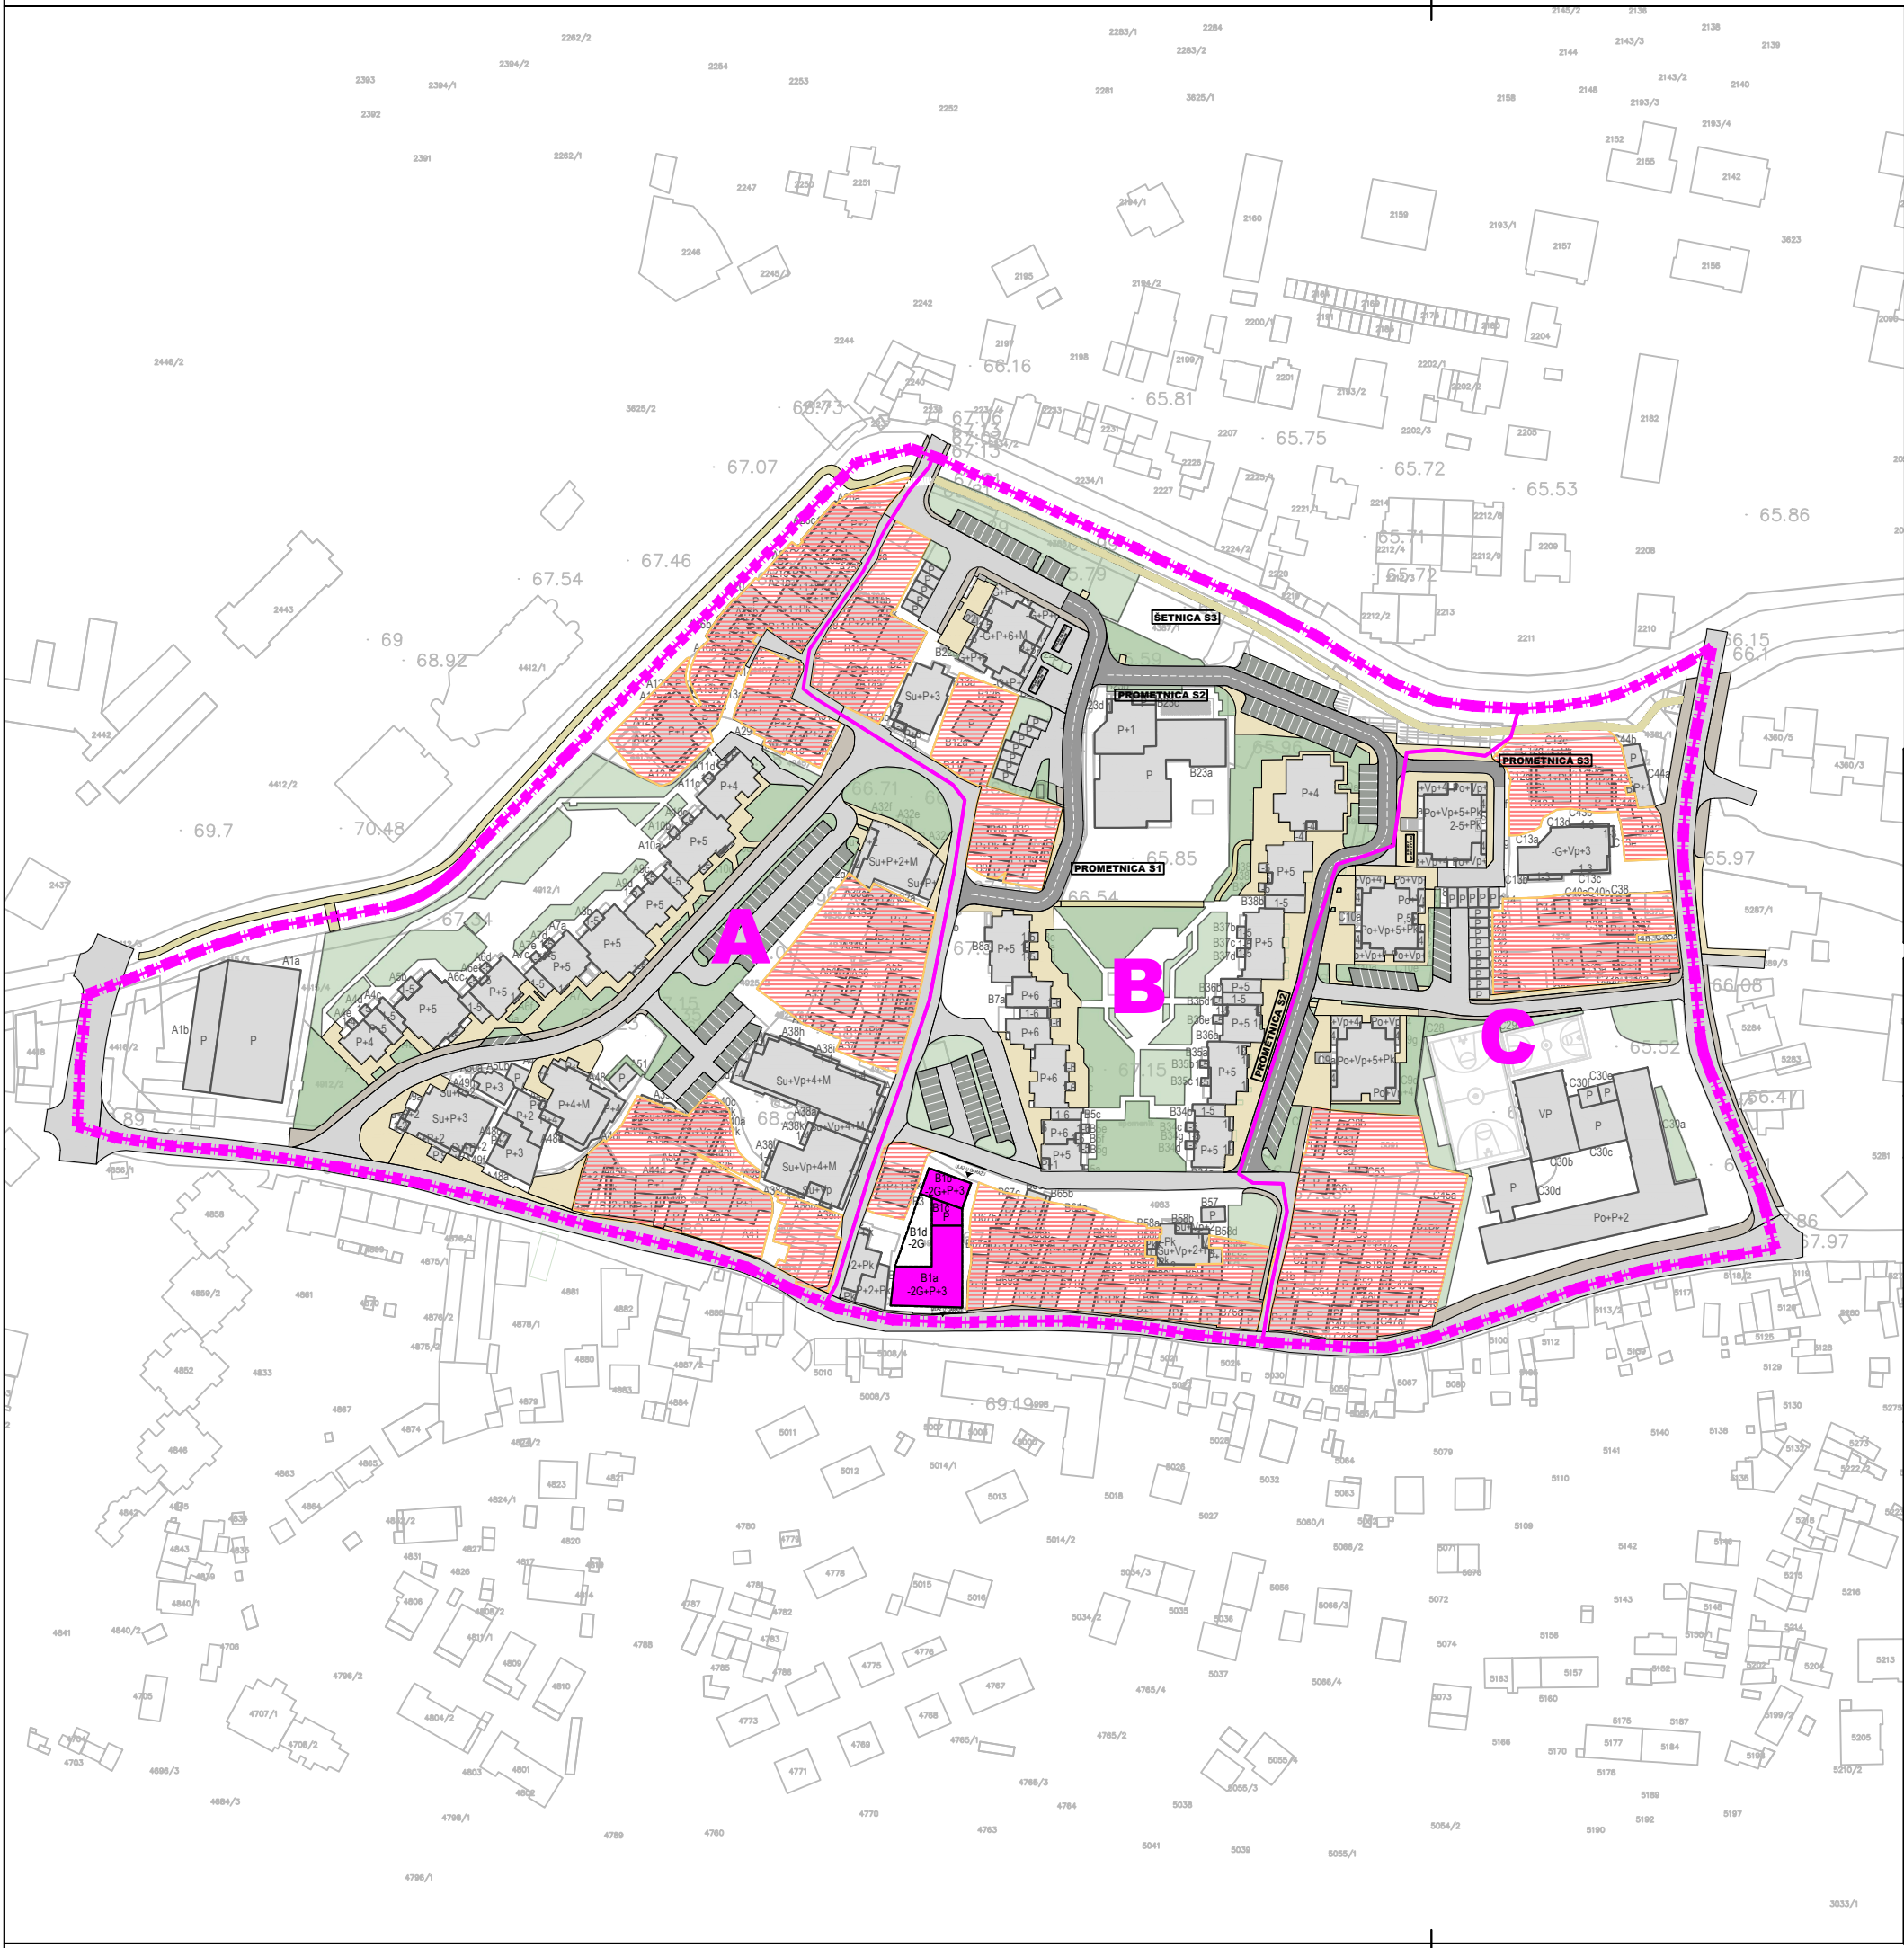

LEGENDA:

- GEODETSKA PODLOGA
- KOLEKTIVNI
STAMBENO-POSLOVNI OBJEKT
- ZONA INDIVIDUALNOG STANOVANJA
(STAMBENI, STAMBENO-POSLOVNI I POSLOVNI OBJEKTI)
- POSTOJEĆI OBJEKTI
- TROTOAR
- PARTER
- ŠETNICA
- POSTOJEĆE ZELENE POVRŠINE
- POSTOJEĆE SAOBRAĆAJNICE
- NOVE SAOBRAĆAJNICE
- NOVE ZELENE POVRŠINE

GRANICA OBUHVATA PLANA

LINIJA BLOKA

A1 BROJ OBJEKTA

P SPRATNOST OBJEKTA

L BROJ BLOKA

VISOKO RASTINJE

POVRŠINA OBUHVATA PLANA: 8,03 ha



GRAD MOSTAR

Naziv plana:
IZMJENE I DOPUNE REGULACIONOG PLANA U OBUHVATU ULICA
KRALJICE KATARINE, FRA DIDAKA BUNTIĆA, BISKUPA ČULE I
RADOBOLJE

Faza izrade plana:
NACRT

Naziv grafičkog priloga:
PLAN NAMJENE POVRŠINA

Broj grafičkog priloga:
05

Mjerilo:
1:2000

Odluka o pristupanju izradi plana:
Broj: 01-02-175/25 od 03.07.2025.

Odluka o donošenju i provođenju plana:

Datum javne rasprave:

Javni uvid - Program uključivanja javnosti:

Nosilac pripreme plana:
ODJEL ZA URBANIZAM I GRAĐENJE
SLUŽBA ZA URBANISTIČKO PLANIRANJE
GRADA MOSTARA

Ovlaštena osoba:
Pečat
nosioca pripreme plana:

Nosilac izrade plana:
ZAVOD ZA PROSTORNO UREĐENJE
GRAD MOSTAR

Direktor:
MIRZA ŠAHOVIĆ, dipl.ing.arh

Pečat
nosioca izrade plana:

Šef službe za planiranje i uređenje zemljišta:
AMELA DŽAJIĆ, dipl.ing.arh.

Radni tim:
MARIANA KECMAN-RASPUDIĆ, dipl.ing.arh.
ZLATA HADŽIHASANOVIĆ, dipl.ing.arh.
ENIDA ŠETKA, dipl.ing.arh.
SELMA ČORIĆ, dipl.ing.arh.
MIA KREŠIĆ, dipl.ing.arh.
MERIMA ZILIĆ, dipl.ing.grad.

SAMIR ŠOŠE, dipl.ing.grad.
PREDRAG GRAHOVAC, dipl.ing.grad.
FAHIRA GOLOŠ, dipl.ing.grad.
ANDREJ VRANČIĆ, dipl.ing.grad.
ELVIRA ČURIĆ, dipl.ing.geod.
AJLA ĐIDELIJA, dipl.ing.geod.
SENADA MEHIĆ, grad.teh.