


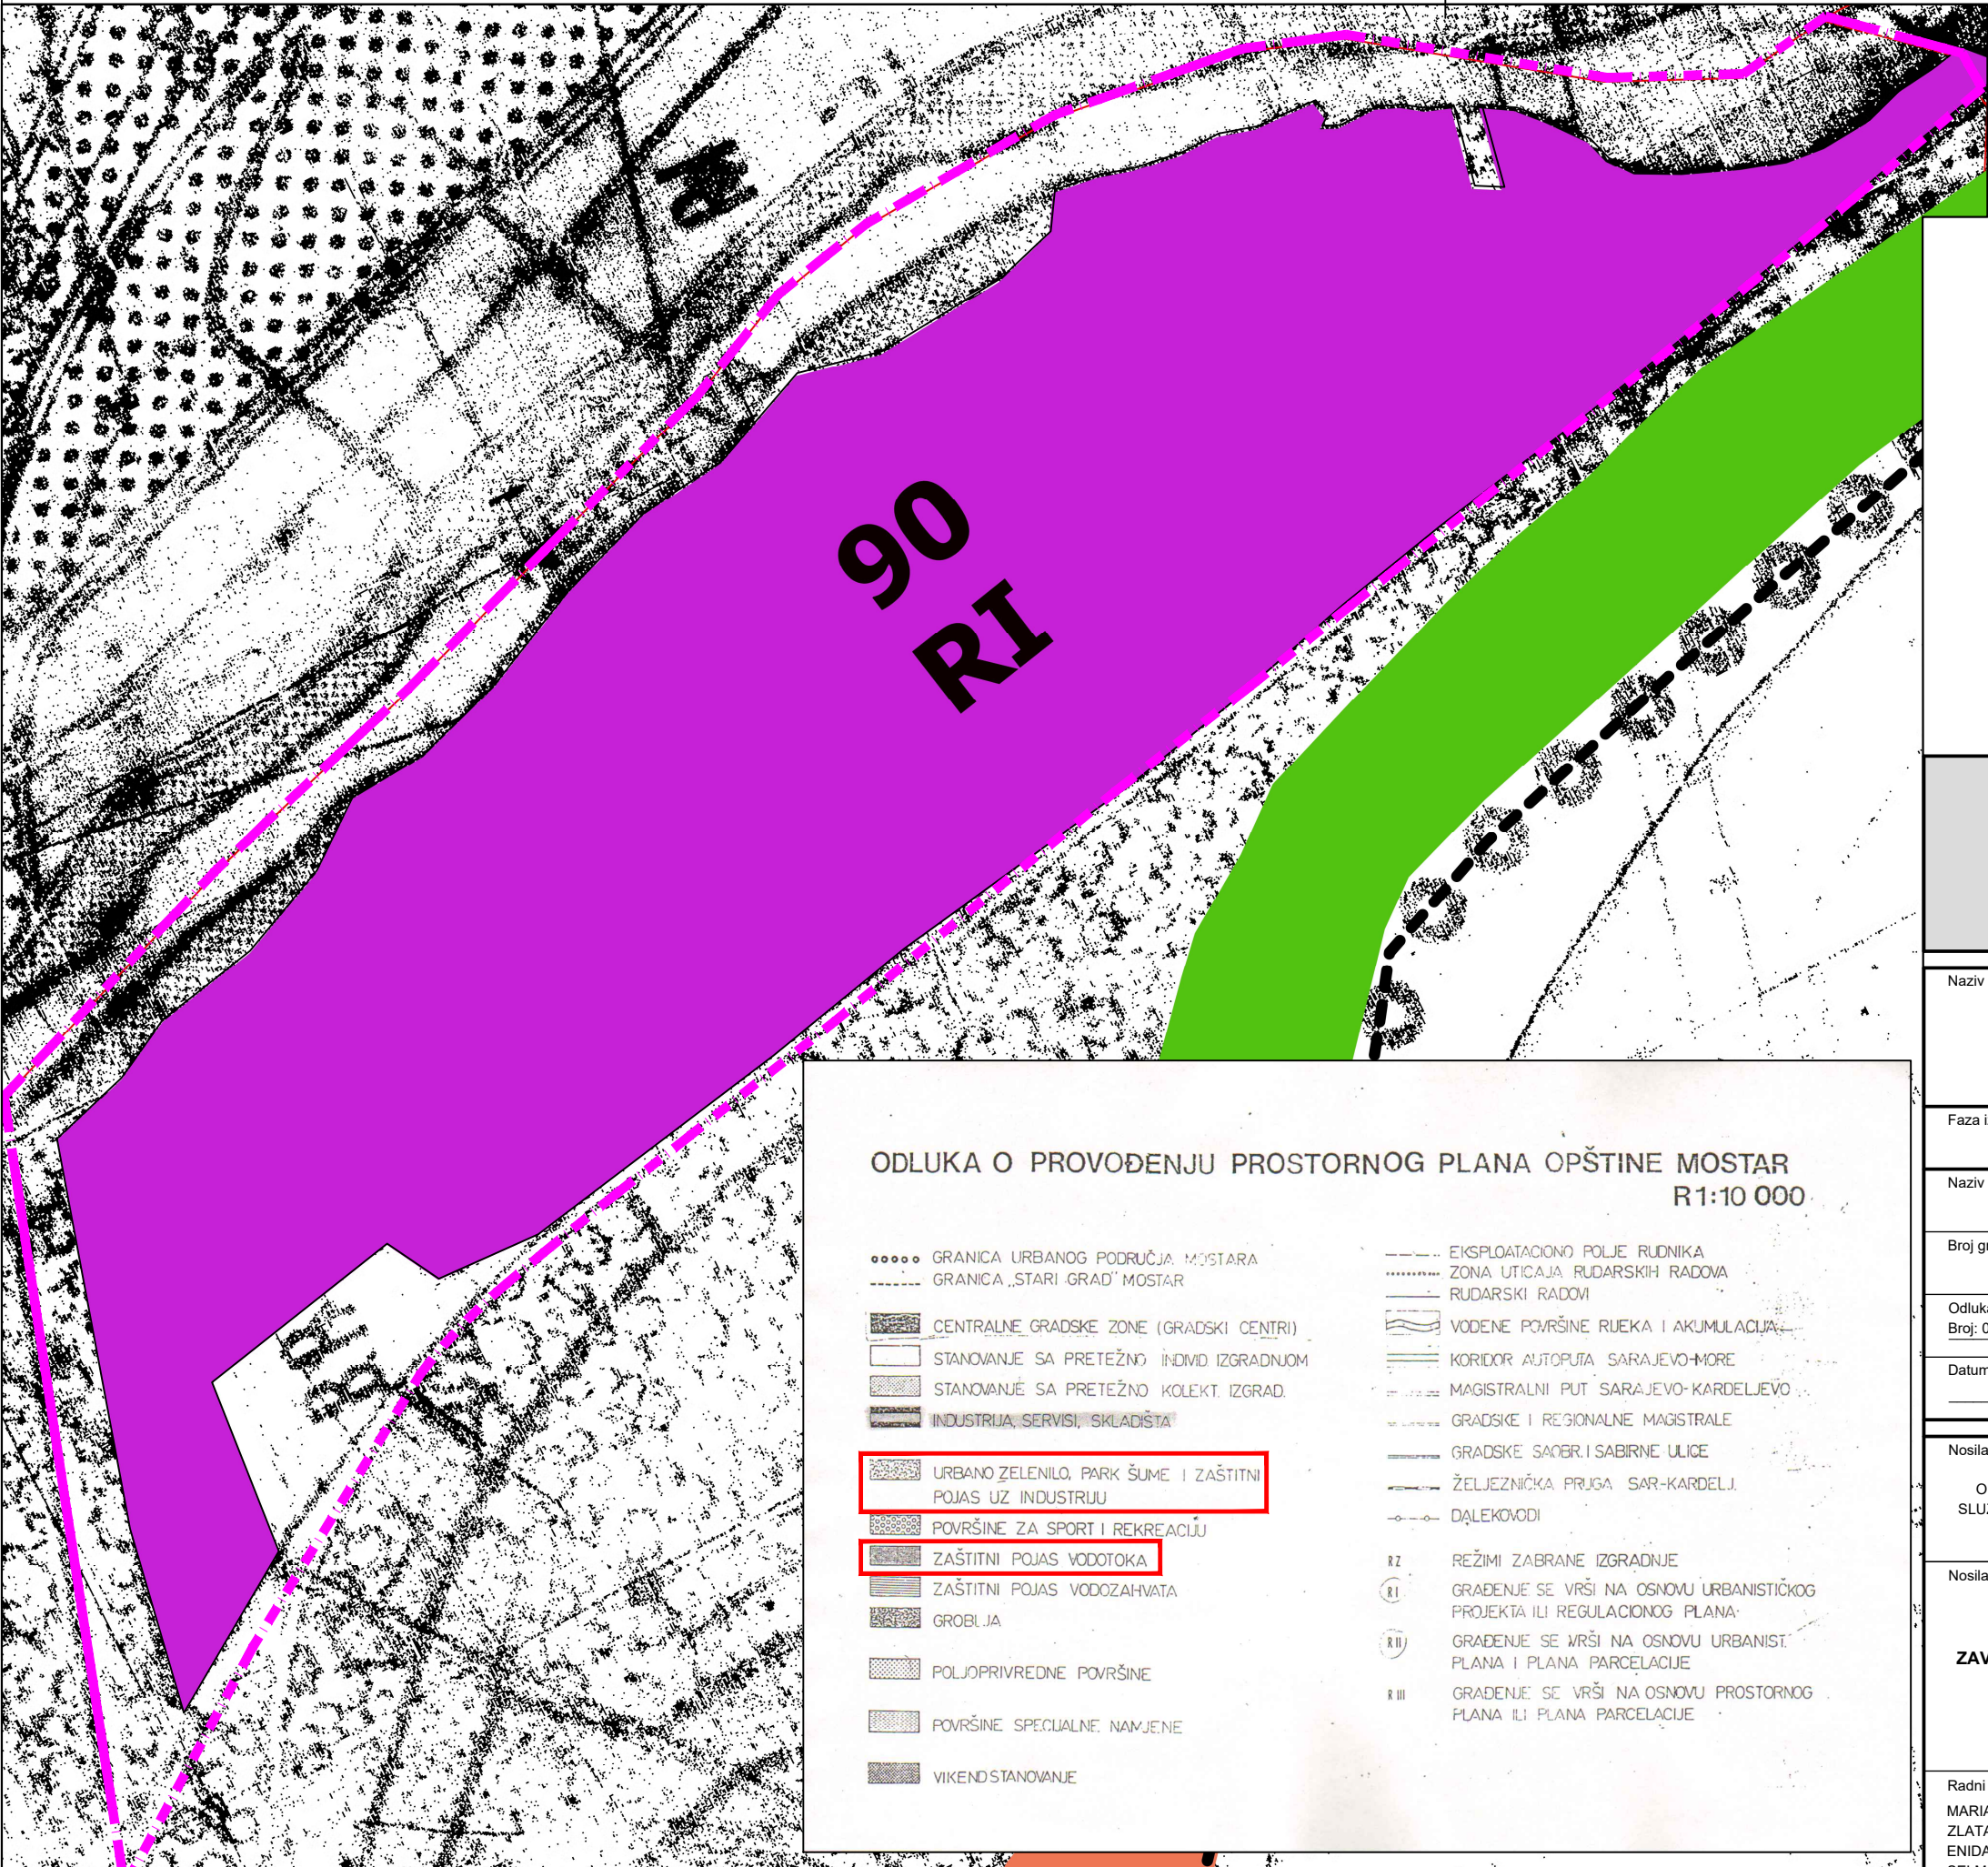

LEGENDA:

- 90
RI

PROSTORNI PLAN - IZMJENE I DOPUNE 2022
STAMBENO-POSLOVNA ZONA (RI)
- PROSTORNI PLAN - URBANO ZELENILO, PARK,
ŠUME I ZAŠTITNI POJAS UZ INDUSTRIJU (RZ)
- PROSTORNI PLAN - ZAŠTITNI POJAS
VODOTOKA (RZ)
- PROSTORNI PLAN - BENZINSKA PUMPA
- GRANICA OBUHVATA PLANA



GRAD MOSTAR

Naziv plana:

IZMJENE I DOPUNE
REGULACIONOG PLANA SUTINA

Faza izrade plana:

NACRT

Naziv grafičkog priloga:

IZVOD IZ PROSTORNOG PLANA

Broj grafičkog priloga:

01

Mjerilo:

1:4000

Odluka o pristupanju izradi plana:
Broj: 01-02-176/25 od 03.07.2025.

Odluka o donošenju i provođenju plana:

Datum javne rasprave:

Javni uvid - Program uključivanja javnosti:

Nosilac pripreme plana:

ODJEL ZA URBANIZAM I GRAĐENJE
SLUŽBA ZA URBANISTIČKO PLANIRANJE
GRADA MOSTARA

Ovlaštena osoba:

Pečat
nosioca pripreme plana:

Nosilac izrade plana:

ZAVOD ZA PROSTORNO UREĐENJE
GRAD MOSTAR

Pečat
nosioca izrade plana:

Direktor:
MIRZA ŠAHOVIĆ, dipl.ing.arh

Šef službe za planiranje i uređenje zemljišta:
AMELA DŽAJIĆ, dipl.ing.arh.

Radni tim:

MARIANA KECMAN-RASPUDIĆ, dipl.ing.arh.
ZLATA HADŽIHASANOVIĆ, dipl.ing.arh.
ENIDA ŠETKA, dipl.ing.arh.
SELMA ČORIĆ, dipl.ing.arh.
MIA KREŠIĆ, dipl.ing.arh.
MERIMA ZILIĆ, dipl.ing.grad.

SAMIR ŠOŠE, dipl.ing.grad.
PREDRAG GRAHOVAC, dipl.ing.grad.
FAHIRA GOLOŠ, dipl.ing.grad.
ANDREJ VRANČIĆ, dipl.ing.grad.
ELVIRA ČURIĆ, dipl.ing.geod.
AJLA BIDEIJA, dipl.ing.geod.
SENADA MEHIĆ, grad.teh.

2026.

ODLUKA O PROVOĐENJU PROSTORNOG PLANA OPŠTINE MOSTAR
R 1:10 000

-

GRANICA URBANOG PODRUČJA MOSTARA
- GRANICA „STARI GRAD“ MOSTAR
- CENTRALNE GRADSKÉ ZONE (GRADSKI CENTRI)
- STANOVANJE SA PRETEŽNO INDIVID. IZGRADNJOM
- STANOVANJE SA PRETEŽNO KOLEKT. IZGRAD.
- INDUSTRIJA, SERVISI, SKLADIŠTA
- URBANO ZELENILO, PARK ŠUME I ZAŠTITNI
POJAS UZ INDUSTRIJU
- POVRŠINE ZA SPORT I REKREACIJU
- ZAŠTITNI POJAS VODOTOKA
- ZAŠTITNI POJAS VODOZAHVATA
- GROBLJA
- POLJOPRIVREDNE POVRŠINE
- POVRŠINE SPECIJALNE NAMJENE
- VIKENDSTANOVANJE
- EKSPLOATACIONO POLJE RUDNIKA
- ZONA UTICAJA RUDARSKIH RADOVA
- RUDARSKI RADOVI
- ~~~~~

VODENE POVRŠINE RJEKA I AKUMULACIJA
- =====

KORIDOR AUTOPUTA SARAJEVO-MORE
- =====

MAGISTRALNI PUT SARAJEVO-KARDELJEVO
- =====

GRADSKÉ I REGIONALNE MAGISTRALE
- =====

GRADSKÉ SAOB. I SABIRNE ULICE
- =====

ŽELJEZNIČKA PRUGA SAR-KARDELJ
- =====

DALEKOVODI
- RZ

REŽIMI ZABRANE IZGRADNJE
- RI

GRAĐENJE SE VRŠI NA OSNOVU URBANISTIČKOG
PROJEKTA ILI REGULACIONOG PLANA
- RII

GRAĐENJE SE VRŠI NA OSNOVU URBANIST.
PLANA I PLANA PARCELACIJE
- RIII

GRAĐENJE SE VRŠI NA OSNOVU PROSTORNOG
PLANA ILI PLANA PARCELACIJE

id	Namjena_nova	Rezim_Novi	Namjena_stara	Rezim_stari
90	Stambeno-poslovna zona	RI	Industrija servisi i skladišta, Urbano zelenilo	RI, RZ