


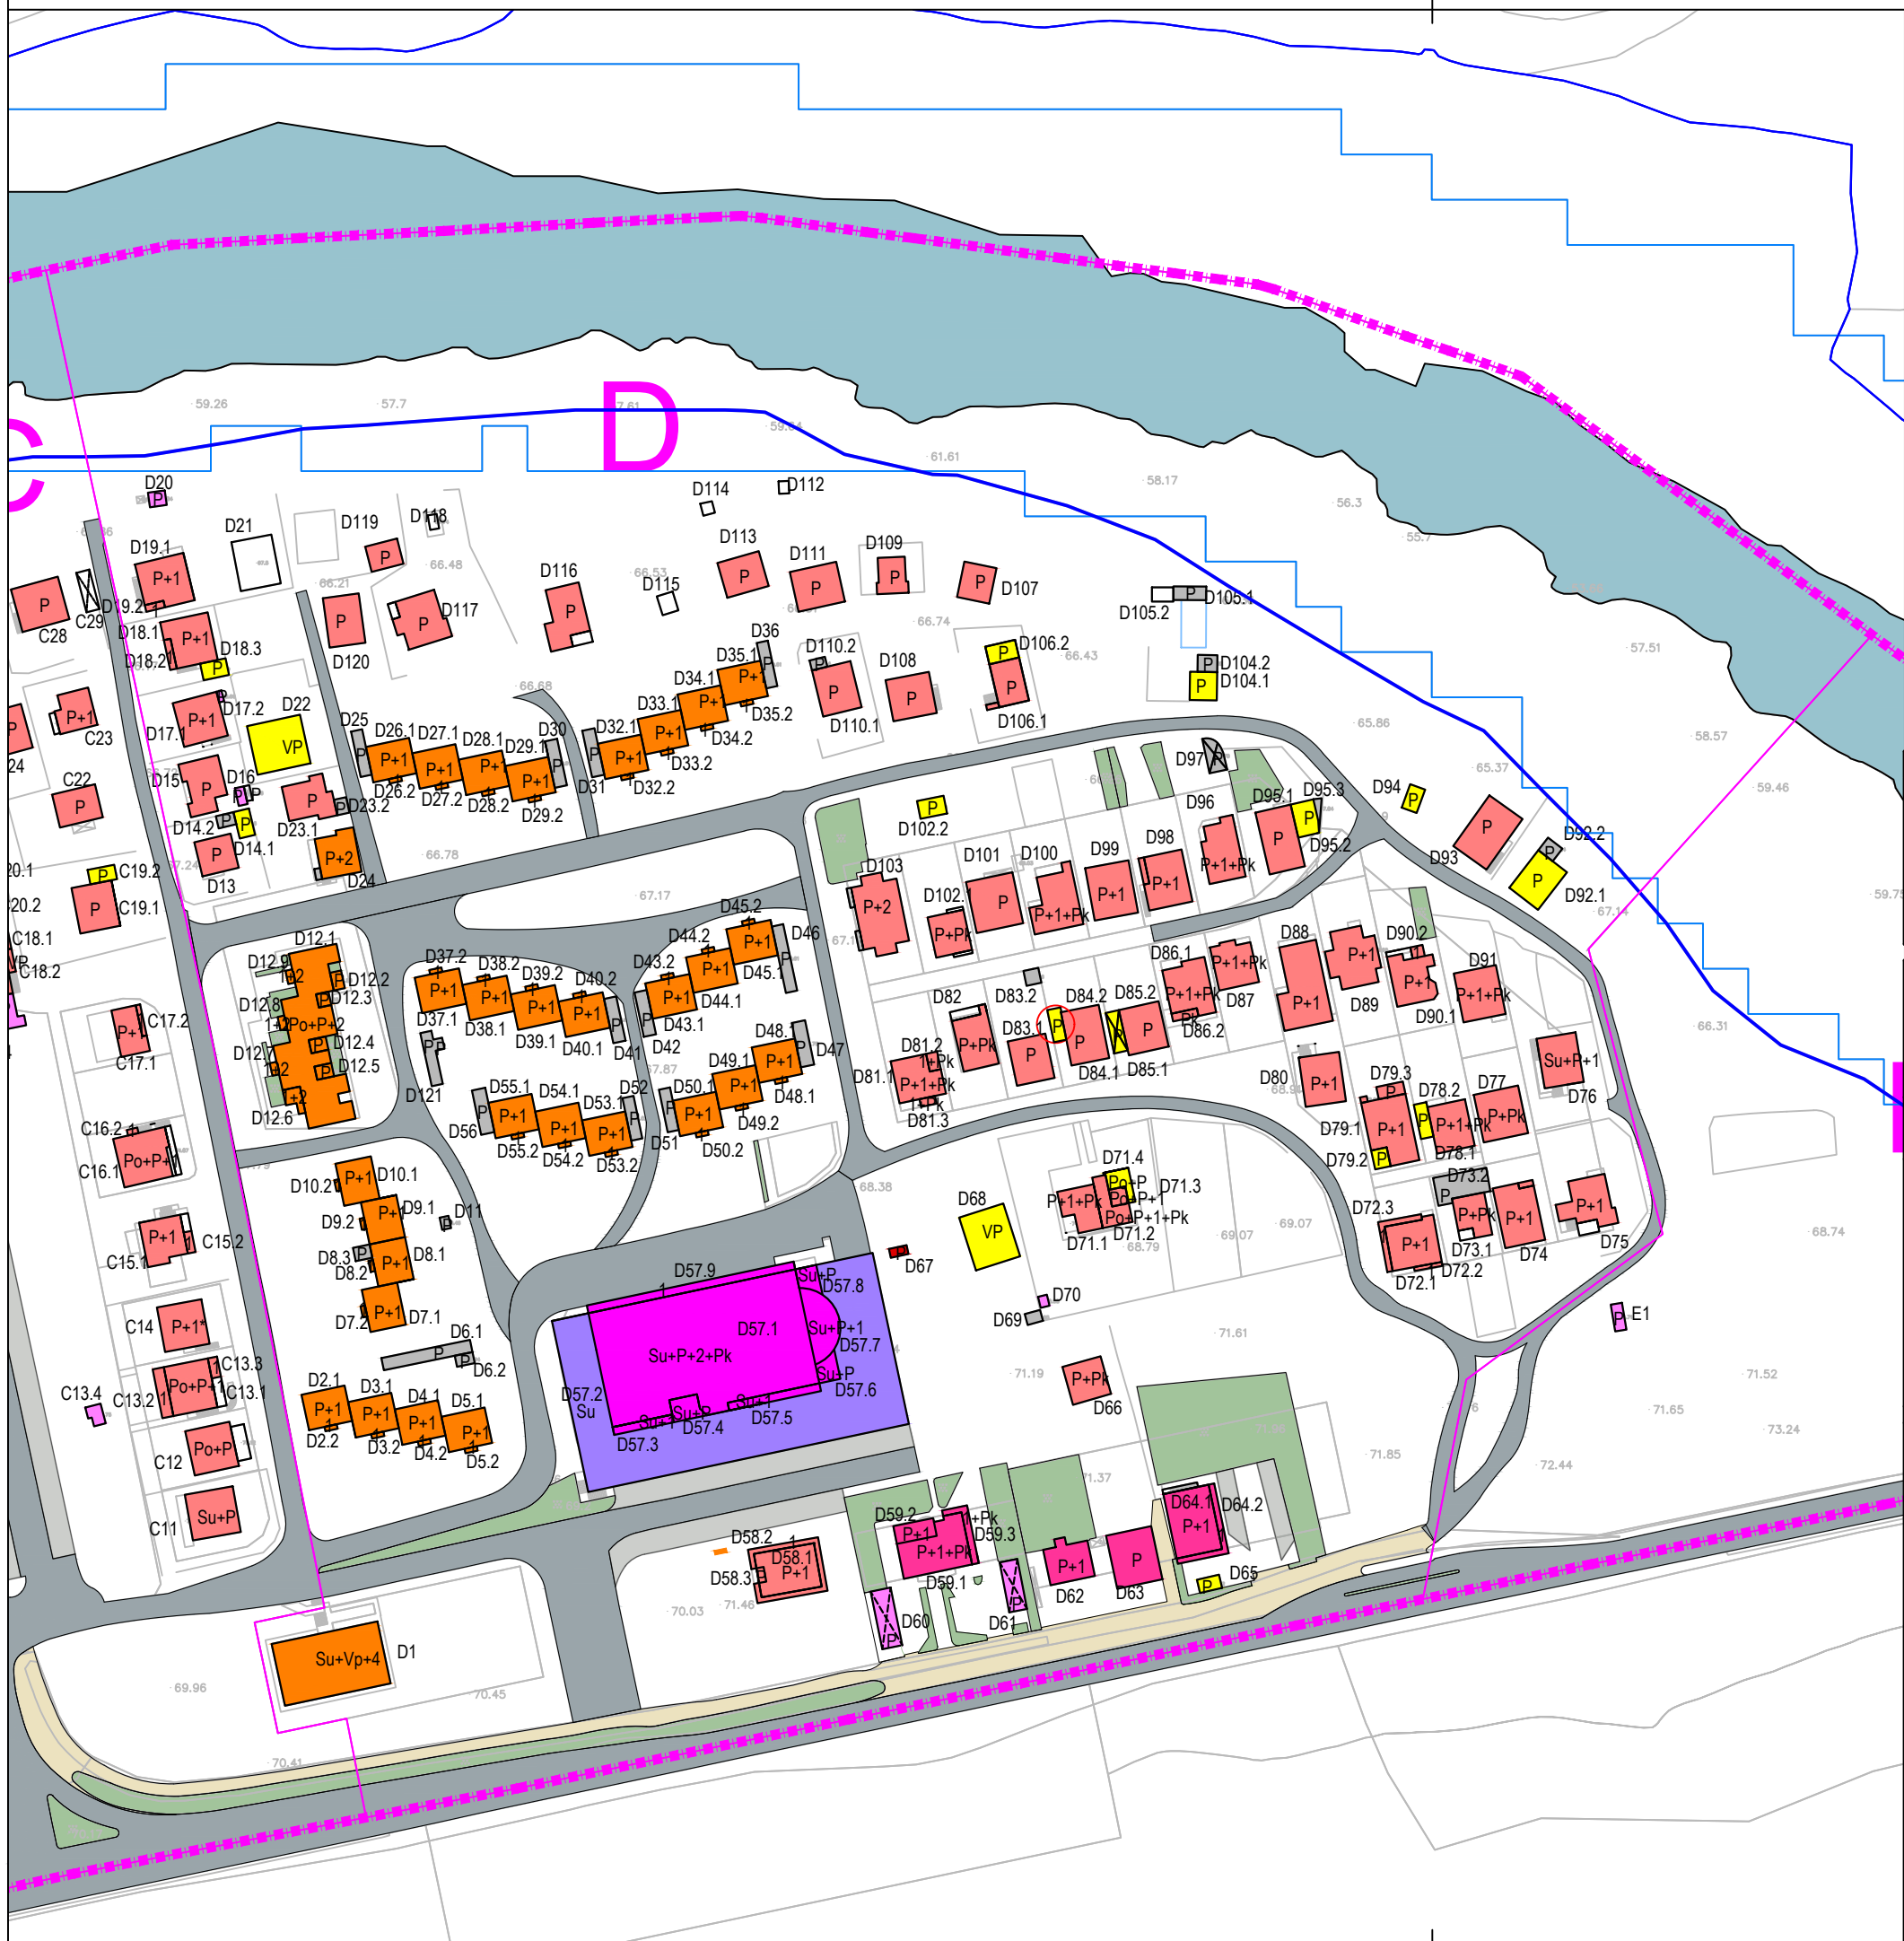

LEGENDA:

- GEODETSKA PODLOGA
- INDIVIDUALNI STAMBENI OBJEKTI
- INDIVIDUALNI STAMBENO - POSLOVNI OBJEKTI
- KOLEKTIVNI STAMBENI OBJEKTI
- KOLEKTIVNI STAMBENO - POSLOVNI OBJEKTI
- POSLOVNI OBJEKTI
- INDUSTRIJSKI OBJEKTI
- SKLADIŠNI OBJEKTI
- NADZEMNA GARAŽA
- POMOĆNI OBJEKTI
- DEVASTIRANI OBJEKTI
- INFRASTRUKTURNI OBJEKTI
- PODZEMNA GARAŽA
- POSTOJEĆA SAOBRAĆAJNICA
- PARKING
- TROTOAR
- PARTER
- ZELENE POVRSINE
- RJEKA NERETVA
- LINIJA BLOKA
- LINIJA STOGODIŠNJIH VODA
- LINIJA VODNOG DOBRA
- LINIJA OBUHVATA PLANA
- A1 BROJ OBJEKTA
- P SPRATNOST OBJEKTA
- L BROJ BLOKA

POVRŠINA OBUHVATA PLANA: 38.57 ha



GRAD MOSTAR

Naziv plana:

IZMJENE I DOPUNE
REGULACIONOG PLANA SUTINA

Faza izrade plana:

NACRT

Naziv grafičkog priloga:

POSTOJEĆE STANJE - BLOK D

Broj grafičkog priloga:

03k

Mjerilo:

1:1500

Odluka o pristupanju izradi plana:
Br. 01-02-176/25 od 03.07.2025.g

Odluka o donošenju i provođenju plana:

Datum javne rasprave:

Javni uvid - Program uključivanja javnosti:

Nosilac pripreme plana:

ODJEL ZA URBANIZAM I GRAĐENJE
SLUŽBA ZA URBANISTIČKO PLANIRANJE
GRADA MOSTARA

Ovlaštena osoba:

Pečat
nosioca pripreme plana:

Nosilac izrade plana:

ZAVOD ZA PROSTORNO UREĐENJE
GRAD MOSTAR

Pečat
nosioca izrade plana:

Direktor:
MIRZA ŠAHOVIĆ, dipl.ing.arh

Šef službe za planiranje i uređenje zemljišta:
AMELA DŽAJIĆ, dipl.ing.arh.

Radni tim:

MARIANA KECMAN-RASPUDIĆ, dipl.ing.arh.
ZLATA HADŽIHASANOVIĆ, dipl.ing.arh.
ENIDA ŠETKA, dipl.ing.arh.
SELMA ČORIĆ, dipl.ing.arh.
MIA KREŠIĆ, dipl.ing.arh.
MERIMA ZILIĆ, dipl.ing.grad.

SAMIR ŠOŠE, dipl.ing.grad.
PREDRAG GRAHOVAC, dipl.ing.grad.
FAHIRA GOLOŠ, dipl.ing.grad.
ANDREJ VRANČIĆ, dipl.ing.grad.
ELVIRA ČURIĆ, dipl.ing.geod.
AJLA BIDELJIA, dipl.ing.geod.
SENADA MEHIĆ, građ.teh.