


BLOK	BROJ	BOJA	NAMJENA	SPRATNOST	POVRŠINA U OSNOVI (m²)	POVRŠINA PO SPRATNOSTI (m²)	NAPOMENA
A	A5		Devastirani objekat	P	5.28	5.28	
	A16		Infrastrukturni objekat	P	10.57	10.57	*TRAFO
	SVEUKUPNA POVRŠINA (m²)				15.85	15.85	

*površina temelja, kontejnera i ruševina se ne uračunavaju u ukupnu bruto površinu

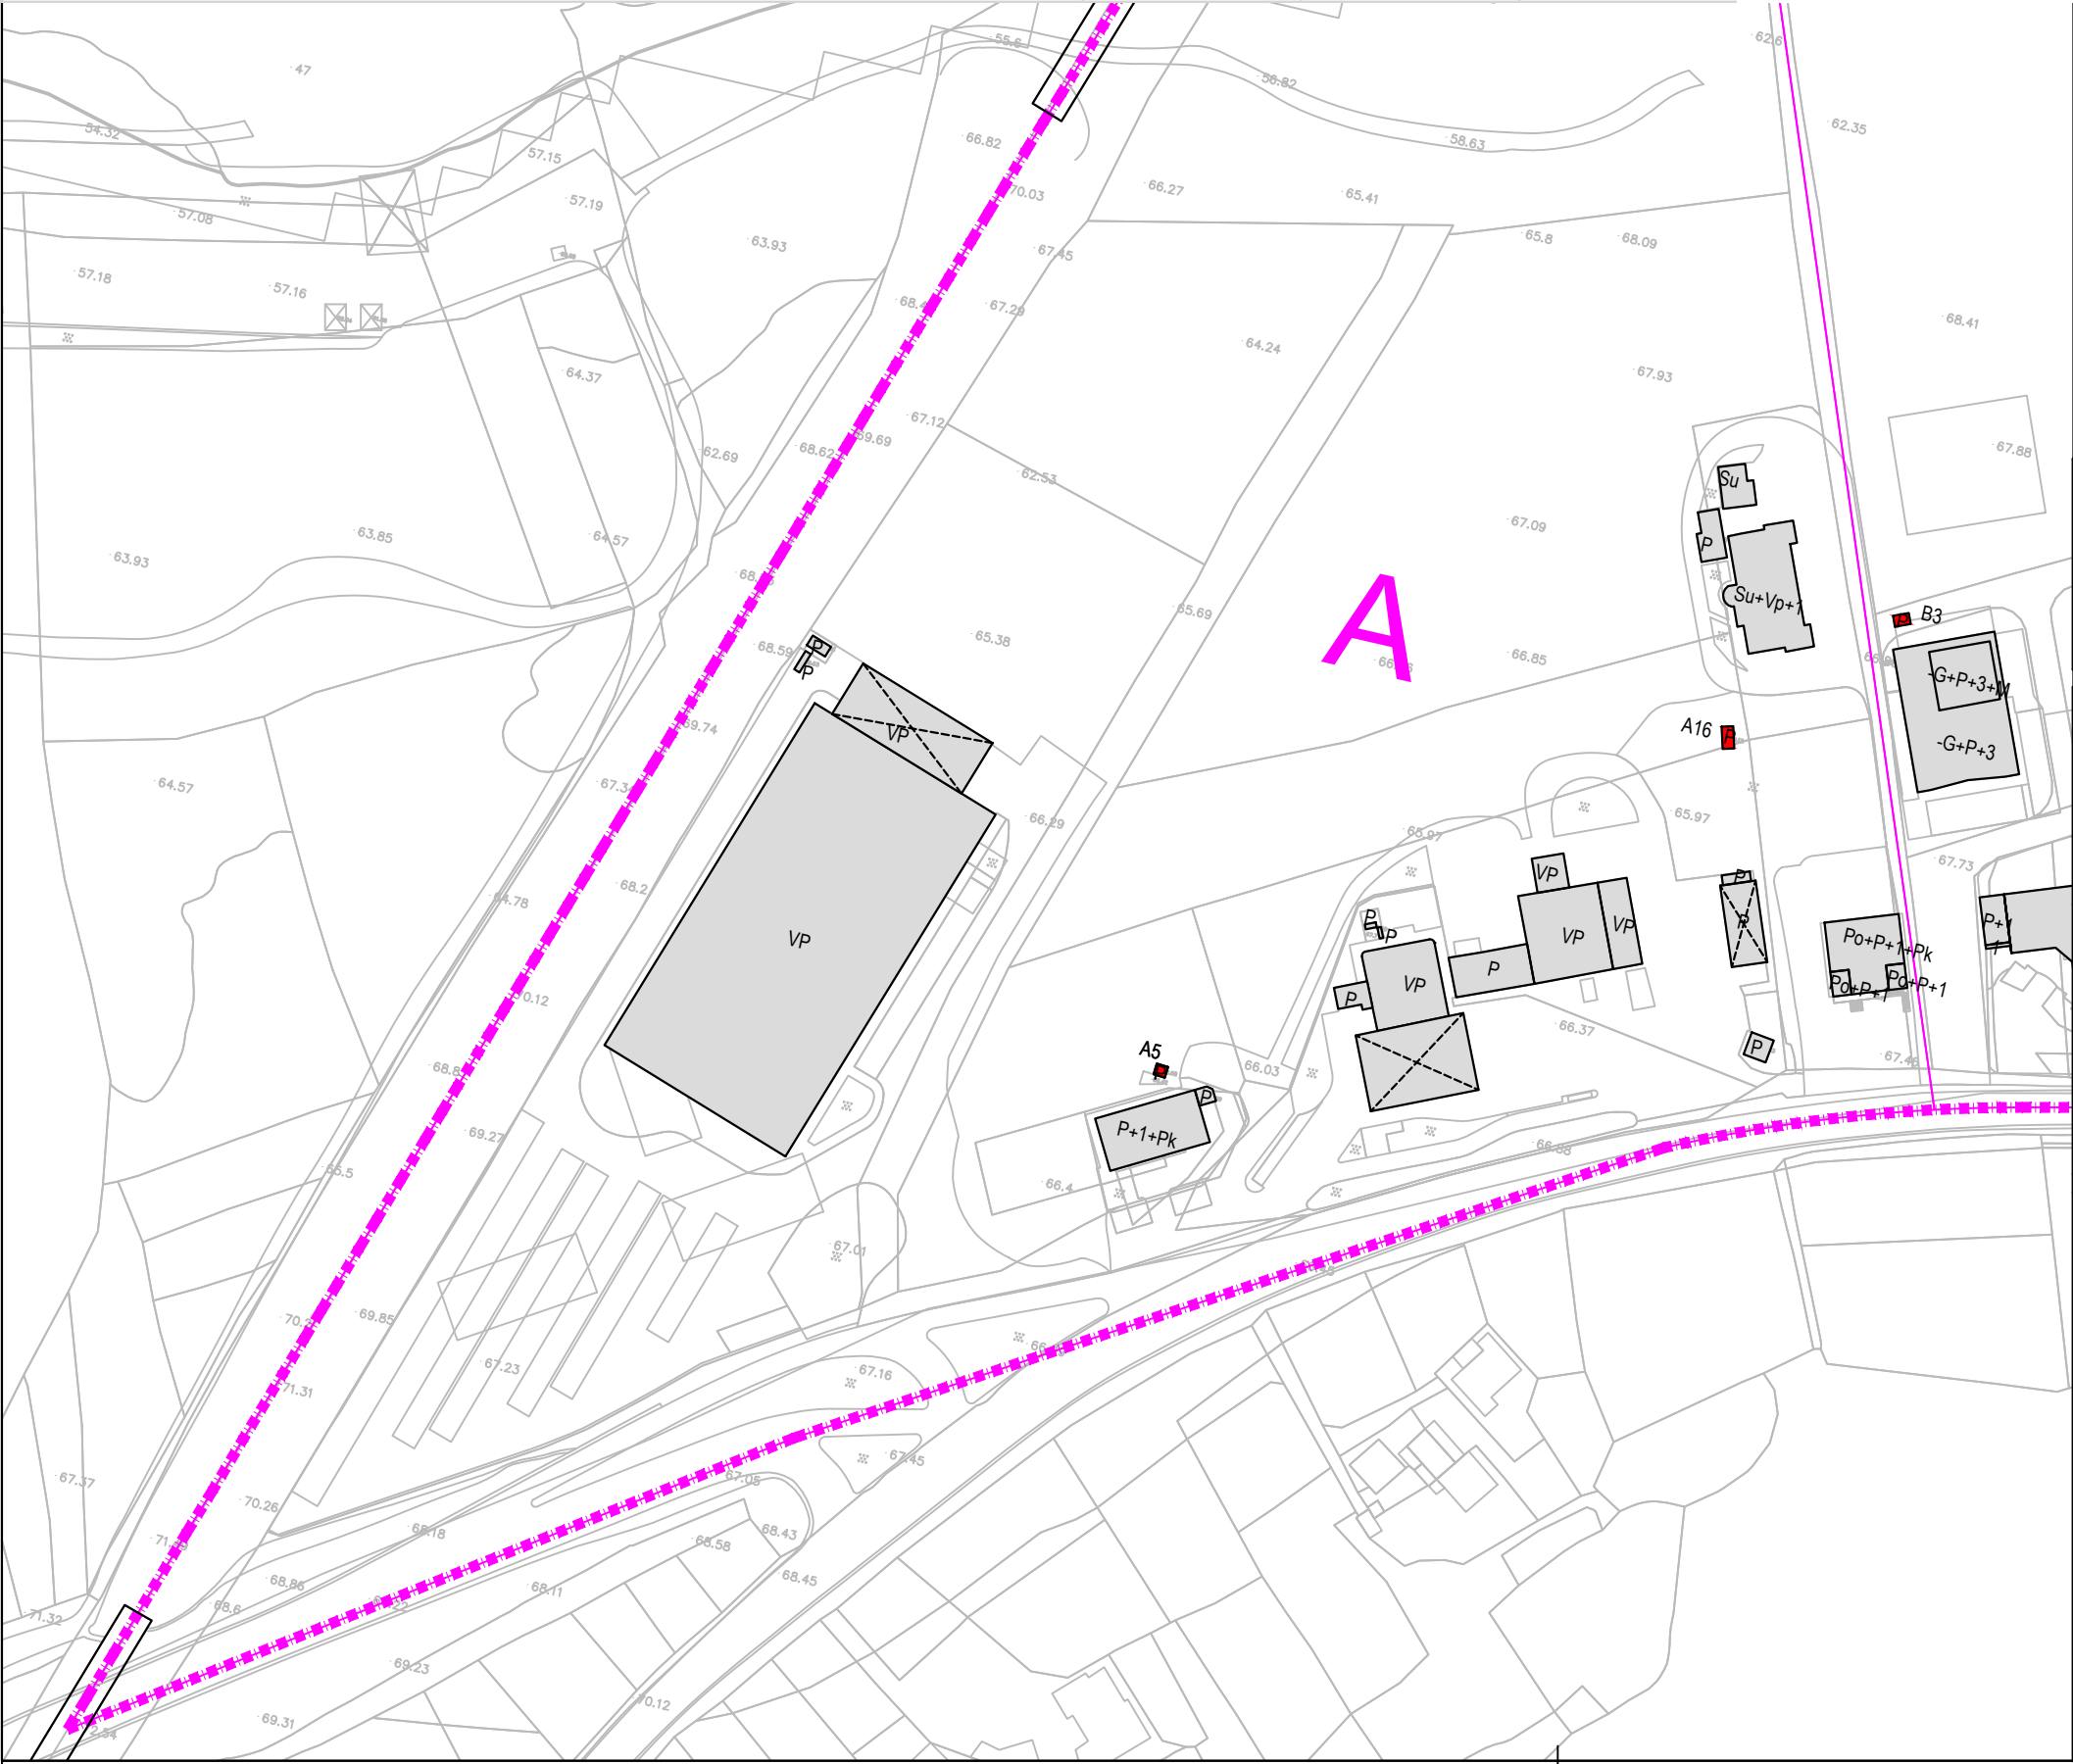

LEGENDA:

-  GEODETSKA PODLOGA
-  POSTOJEĆI OBJEKTI
-  TEMELJI
-  OBJEKTI ZA DEMOLICIJU
-  TEMELJI ZA DEMOLICIJU
-  LINIJA BLOKA
-  LINIJA OBUHVATA PLANA
- A1

BROJ OBJEKTA
- P

SPRATNOST OBJEKTA
- L

BROJ BLOKA

POVRŠINA OBUHVATA PLANA: 38,57 ha



GRAD MOSTAR

Naziv plana:

IZMJENE I DOPUNE
REGULACIONOG PLANA SUTINA

Faza izrade plana:

NACRT

Naziv grafičkog priloga:

PLAN DEMOLICIJE - BLOK A

Broj grafičkog priloga:

04b

Mjerilo:

1:1500

Odluka o pristupanju izradi plana:

Br. 01-02-176/25 od 03.07.2025.g

Odluka o donošenju i provođenju plana:

Datum javne rasprave:

Javni uvid - Program uključivanja javnosti:

Nosilac pripreme plana:

ODJEL ZA URBANIZAM I GRAĐENJE
SLUŽBA ZA URBANISTIČKO PLANIRANJE
GRADA MOSTARA

Ovlaštena osoba:

Pečat
nosioca pripreme plana:

Nosilac izrade plana:

ZAVOD ZA PROSTORNO UREĐENJE
GRAD MOSTAR

Pečat
nosioca izrade plana:

VD direktor:
MIRZA ŠAHOVIĆ, dipl.ing.arh

Šef službe za planiranje i uređenje zemljišta
AMELA DŽAJIĆ, dipl.ing.arh.

Radni tim:

DARKO MINARIK, dipl.ing.arh.
MARIANA KECMAN-RASPUDIĆ, dipl.ing.arh.
ZLATA HADŽIHASANOVIĆ, dipl.ing.arh.
ENIDA ŠETKA, dipl.ing.arh,

SAMIR ŠOŠE, dipl.ing.građ.
PREDRAG GRAHOVAC, dipl.ing.građ.
FAHIRA GOLOŠ, dipl.ing.građ.
ANDREJ VRANČIĆ, dipl.ing.građ.
ELVIRA ČURIĆ, dipl.ing.geod.
SENADA MEHIĆ, građ.teh.

2024.