


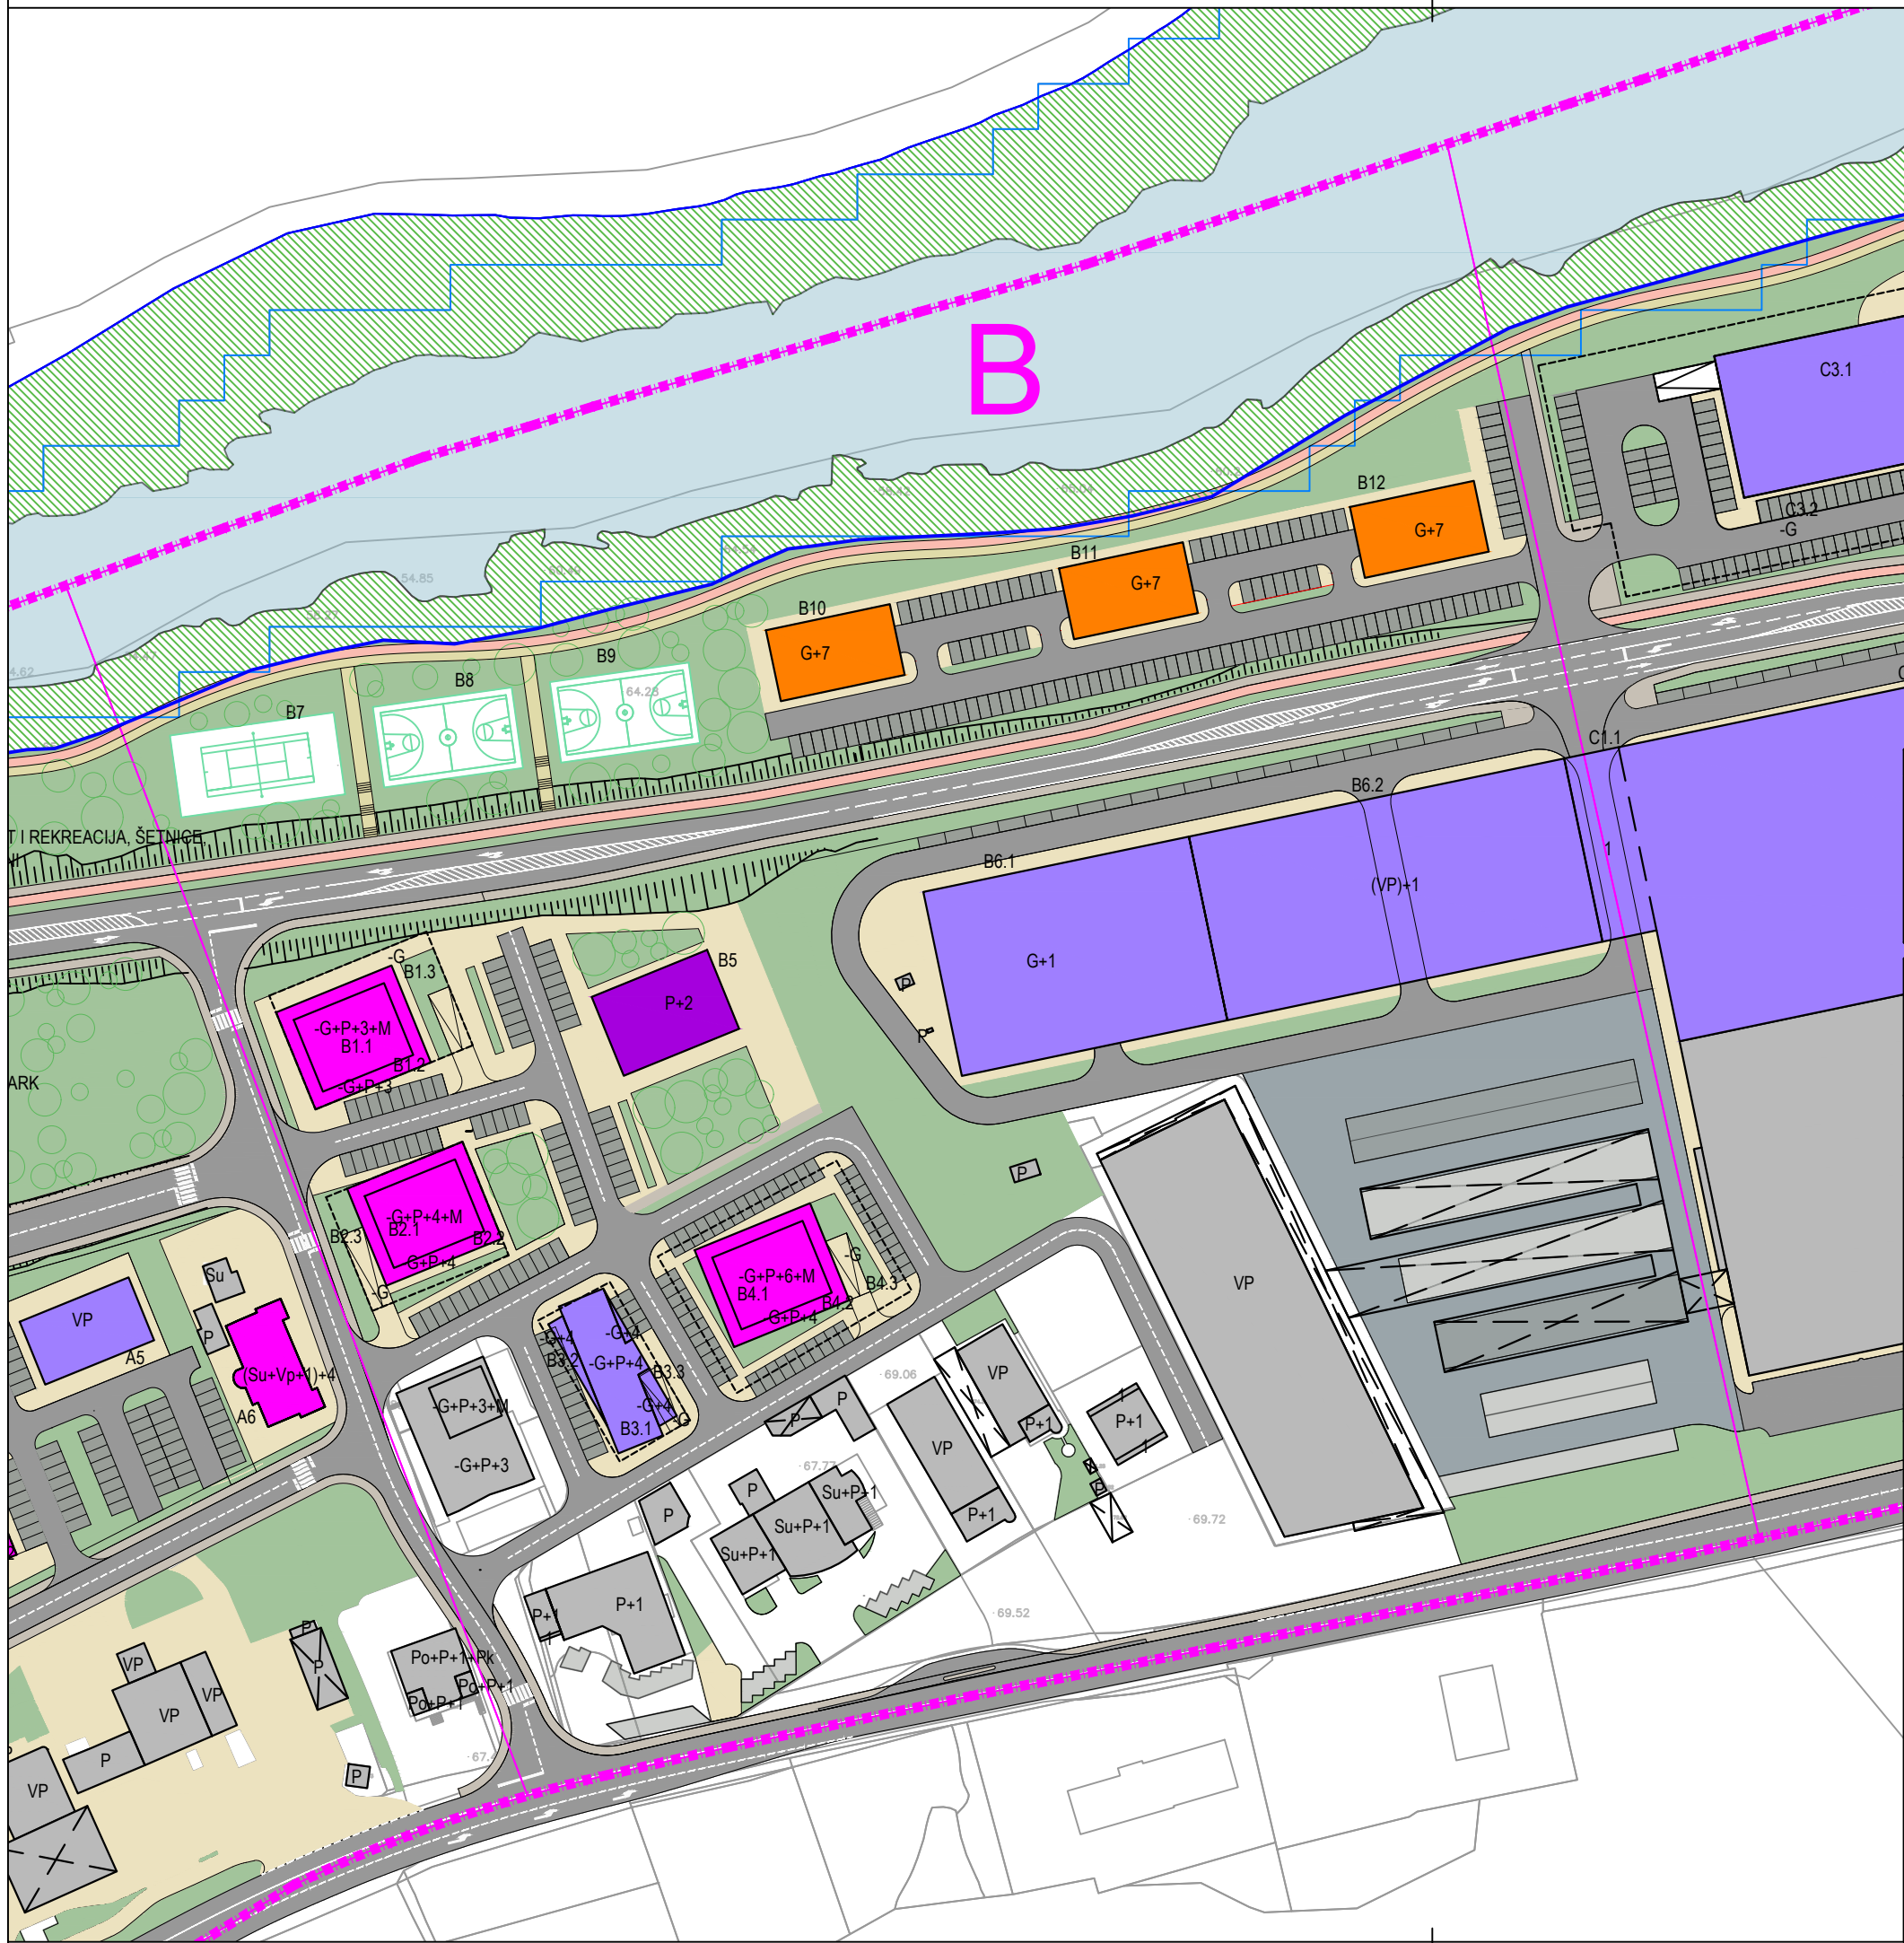

GEODETSKA PODLOGA

POSTOJEĆI OBJEKTI

PODZEMNA GARAŽA

INDIVIDUALNI STAMBENI OBJEKTI

INDIVIDUALNI STAMBENO - POSLOVNI OBJEKTI

KOLEKTIVNI STAMBENI OBJEKTI

KOLEKTIVNI STAMBENO - POSLOVNI OBJEKTI

POSLOVNI OBJEKTI

INDUSTRIJSKI OBJEKTI

SKLADIŠNI OBJEKTI

NADZEMNA GARAŽA

POMOĆNI OBJEKTI

DEVASTIRANI OBJEKTI

INFRASTRUKTURNI OBJEKTI

P SPRATNOST OBJEKTA

POSTOJEĆA SAOBRAĆAJNICA

PLANIRANA SAOBRAĆAJNICA

TROTOAR

SETNICA

PARTER

BICIKLISTICKA STAZA

ZONA INDIVIDUALNOG STANOVANJA

ZONA SPORTA I REKREACIJE

ZELENE POVRŠINE

RIJEKA NERETVA

ZAŠTITNI POJAS VODOTOKA RIJEKE NERETVE

LINIJA BLOKA

LINIJA STOGODIŠNJIH VODA

LINIJA VODNOG DOBRA

LINIJA OBUHVATA PLANA

A1

BROJ OBJEKTA

L

BROJ BLOKA

POVRŠINA OBUHVATA PLANA: 38,57 ha

GRAD MOSTAR

Naziv plana:

IZMJENE I DOPUNE
REGULACIONOG PLANA SUTINA

Faza izrade plana:

NACRT

Naziv grafičkog priloga:

PLAN NAMJENE POVRŠINA - BLOK B

Broj grafičkog priloga:

05d

Mjerilo:

1:1500

Odluka o pristupanju izradi plana:
Br. 01-02-176/25 od 03.07.2025.g

Odluka o donošenju i provođenju plana:

Datum javne rasprave:

Javni uvid - Program uključivanja javnosti:

Nosilac pripreme plana:
ODJEL ZA URBANIZAM I GRAĐENJE
SLUŽBA ZA URBANISTIČKO PLANIRANJE
GRADA MOSTARA

Ovlaštena osoba:
Pečat
nosioca pripreme plana:

Nosilac izrade plana:
ZAVOD ZA PROSTORNO UREĐENJE
GRAD MOSTAR

Ovlaštena osoba:
Pečat
nosioca izrade plana:
VD direktor:
MIRZA ŠAHOVIĆ, dipl.ing.arh
Šef službe za planiranje i uređenje zemljišta
AMELA DŽAJIĆ, dipl.ing.arh.

Radni tim:
DARKO MINARIK, dipl.ing.arh.
MARIANA KEČMAN-RASPUDIĆ, dipl.ing.arh.
ZLATA HADŽIHASANOVIĆ, dipl.ing.arh.
ENIDA ŠETKA, dipl.ing.arh.

SAMIR ŠOŠE, dipl.ing.građ.
PREDRAG GRAHOVAC, dipl.ing.građ.
FAHIRA GOLOŠ, dipl.ing.građ.
ANDREJ VRANČIĆ, dipl.ing.građ.
ELVIRA ČURIĆ, dipl.ing.geod.
SENADA MEHIĆ, građ.teh.

2024.