


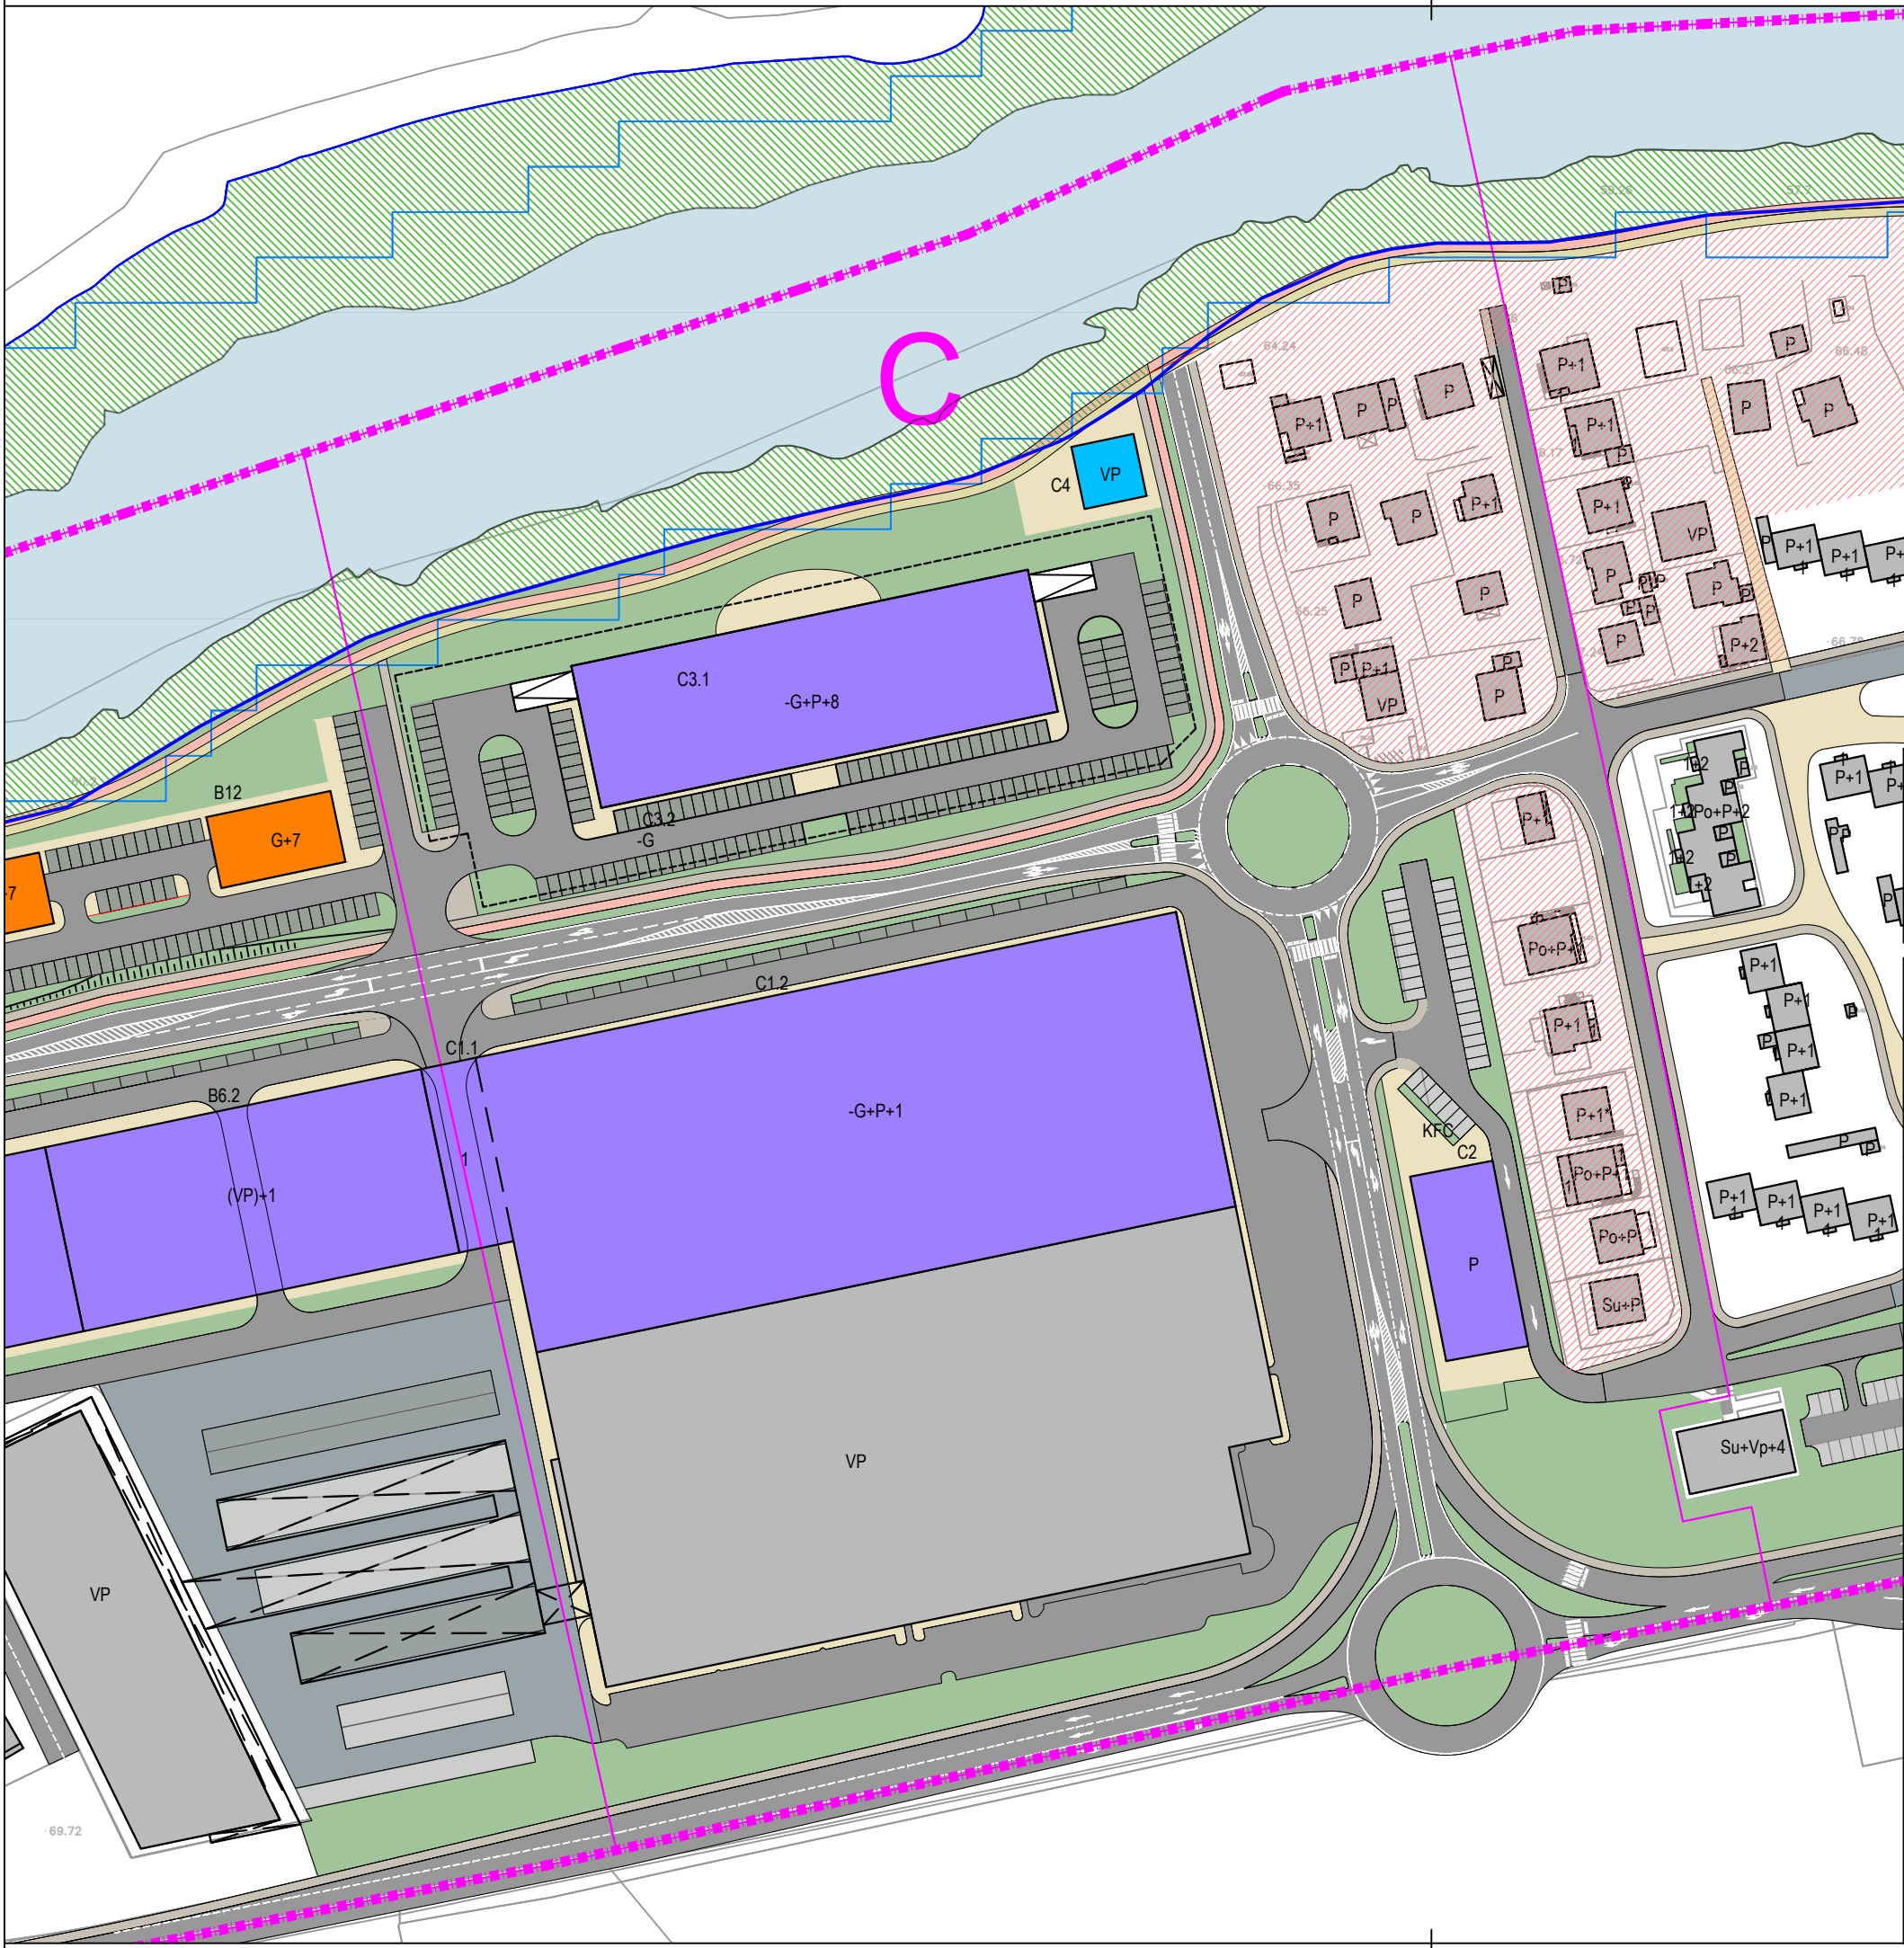

LEGENDA:

- GEODETSKA PODLOGA

POSTOJEĆI OBJEKTI

PODZEMNA GARAŽA

INDIVIDUALNI STAMBENI OBJEKTI

INDIVIDUALNI STAMBENO - POSLOVNI OBJEKTI

KOLEKTIVNI STAMBENI OBJEKTI

KOLEKTIVNI STAMBENO - POSLOVNI OBJEKTI

POSLOVNI OBJEKTI

INDUSTRIJSKI OBJEKTI

SKLADIŠNI OBJEKTI

NADZEMNA GARAŽA

POMOĆNI OBJEKTI

DEVASTIRANI OBJEKTI

INFRASTRUKTURNI OBJEKTI

SPRATNOST OBJEKTA
- POSTOJEĆA SAOBRAĆAJNICA

PLANIRANA SAOBRAĆAJNICA

TROTOAR

SETNICA

PARTER

BICIKLISTICKA STAZA

ZONA INDIVIDUALNOG STANOVANJA

ZONA SPORTA I REKREACIJE

ZELENE POVRŠINE

RIJEKA NERETVA

ZAŠTITNI POJAS VODOTOKA RIJEKE NERETVE

LINIJA BLOKA

LINIJA STOGODIŠNJIH VODA

LINIJA VODNOG DOBRA

LINIJA OBUHVATA PLANA
- A1 BROJ OBJEKTA

L BROJ BLOKA

POVRŠINA OBUHVATA PLANA: 38,57 ha



GRAD MOSTAR

Naziv plana:			
IZMJENE I DOPUNE REGULACIONOG PLANA SUTINA			
Faza izrade plana:		NACRT	
Naziv grafičkog priloga:			
PLAN NAMJENE POVRŠINA - BLOK C			
Broj grafičkog priloga:		05f	Mjerilo:
			1:1500
Odluka o pristupanju izradi plana: Br. 01-02-176/25 od 03.07.2025.g		Odluka o donošenju i provođenju plana: _____	
Datum javne rasprave: _____		Javni uvid - Program uključivanja javnosti: _____	
Nosilac pripreme plana:		Ovlaštena osoba: Pečat 	