


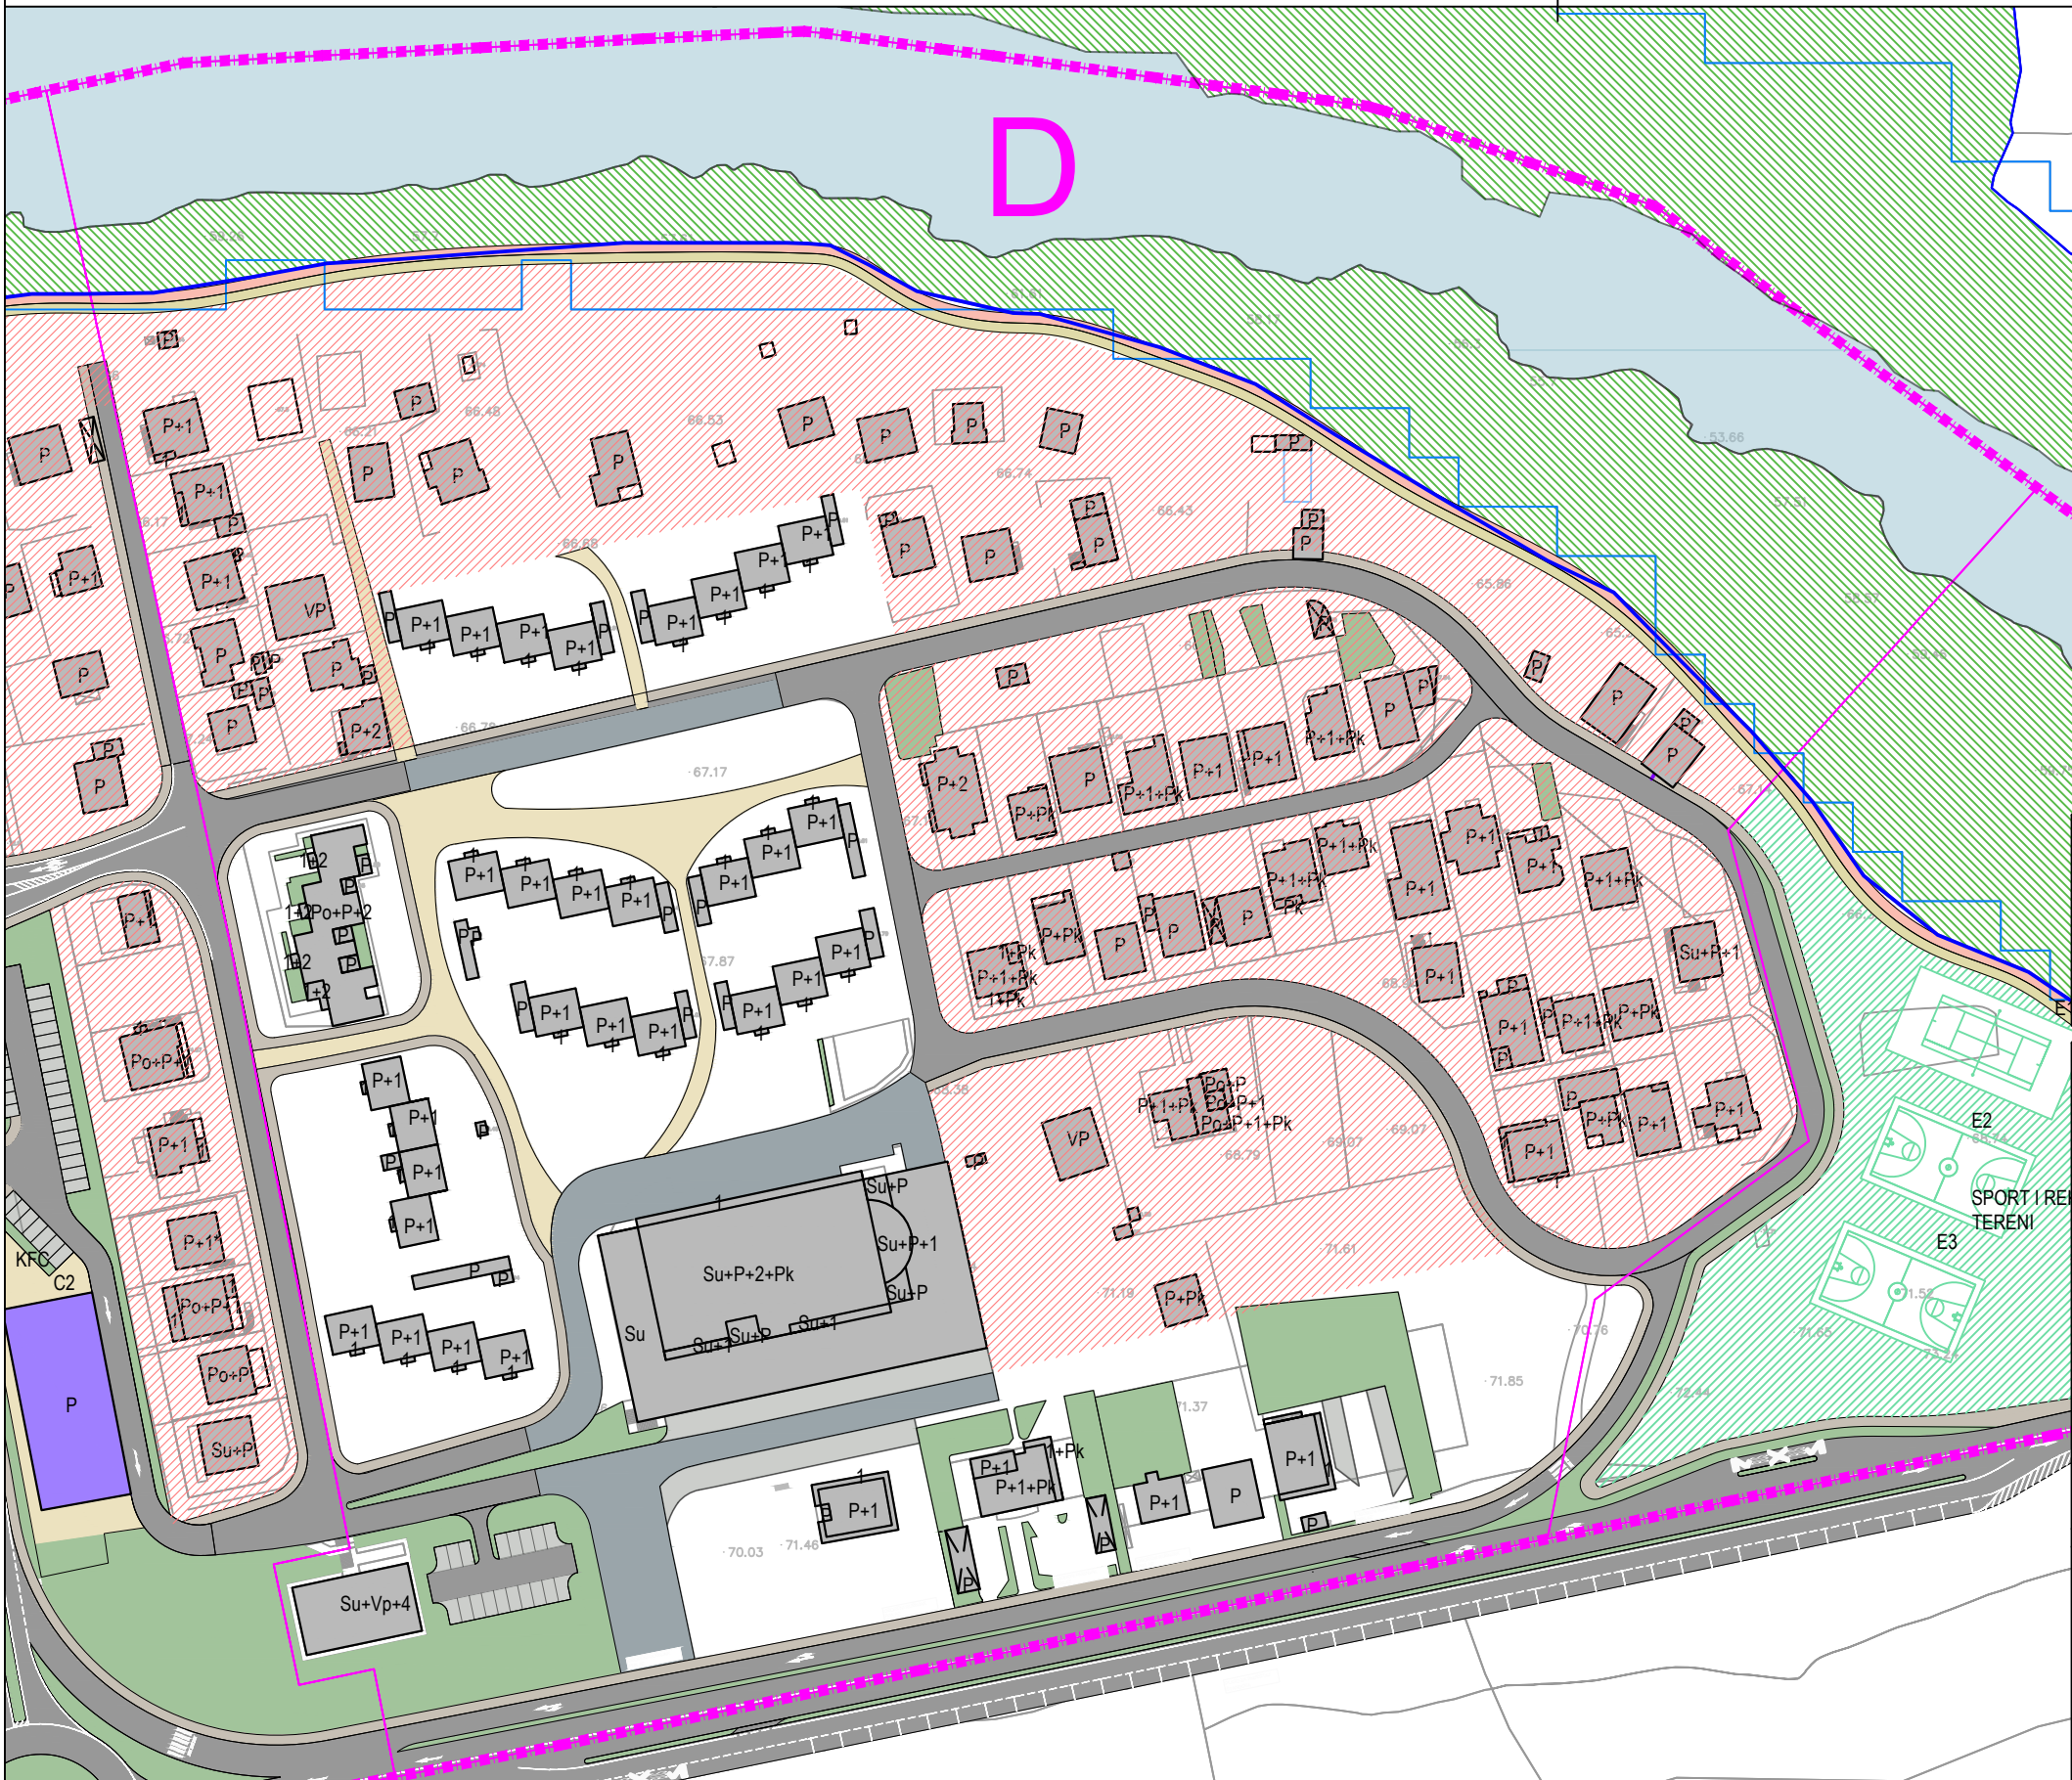

LEGENDA:

- GEODETSKA PODLOGA
- POSTOJEĆI OBJEKTI
- PODZEMNA GARAŽA
- INDIVIDUALNI STAMBENI OBJEKTI
- INDIVIDUALNI STAMBENO - POSLOVNI OBJEKTI
- KOLEKTIVNI STAMBENI OBJEKTI
- KOLEKTIVNI STAMBENO - POSLOVNI OBJEKTI
- POSLOVNI OBJEKTI
- INDUSTRIJSKI OBJEKTI
- SKLADIŠNI OBJEKTI
- NADZEMNA GARAŽA
- POMOĆNI OBJEKTI
- DEVASTIRANI OBJEKTI
- INFRASTRUKTURNI OBJEKTI
- P SPRATNOST OBJEKTA
- GEODETSKA PODLOGA
- POSTOJEĆI OBJEKTI
- PODZEMNA GARAŽA
- INDIVIDUALNI STAMBENI OBJEKTI
- INDIVIDUALNI STAMBENO - POSLOVNI OBJEKTI
- KOLEKTIVNI STAMBENI OBJEKTI
- KOLEKTIVNI STAMBENO - POSLOVNI OBJEKTI
- POSLOVNI OBJEKTI
- INDUSTRIJSKI OBJEKTI
- SKLADIŠNI OBJEKTI
- NADZEMNA GARAŽA
- POMOĆNI OBJEKTI
- DEVASTIRANI OBJEKTI
- INFRASTRUKTURNI OBJEKTI
- P SPRATNOST OBJEKTA
- POSTOJEĆA SAOBRAĆAJNICA
- PLANIRANA SAOBRAĆAJNICA
- TROTOAR
- SETNICA
- PARTER
- BICIKLISTICKA STAZA
- ZONA INDIVIDUALNOG STANOVANJA
- ZONA SPORTA I REKREACIJE
- ZELENE POVRŠINE
- RIJEKA NERETVA
- ZAŠTITNI POJAS VODOTOKA RIJEKE NERETVE
- LINIJA BLOKA
- LINIJA STOGODIŠNJIH VODA
- LINIJA VODNOG DOBRA
- LINIJA OBUHVATA PLANA
- A1 BROJ OBJEKTA
- L BROJ BLOKA

POVRŠINA OBUHVATA PLANA: 38,57 ha

GRAD MOSTAR

IZMJENE I DOPUNE
REGULACIONOG PLANA SUTINA

Naziv plana:		NACRT	
Faza izrade plana:		NACRT	
Naziv grafičkog priloga:		PLAN NAMJENE POVRŠINA - BLOK D	
Broj grafičkog priloga:		05h	Mjerilo: 1:1500
Odluka o pristupanju izradi plana: Br. 01-02-176/25 od 03.07.2025.g		Odluka o donošenju i provođenju plana:	
Datum javne rasprave:		Javni uvid - Program uključivanja javnosti:	

Nosilac pripreme plana:		Ovlaštena osoba:	Pečat nosioca pripreme plana:
ODJEL ZA URBANIZAM I GRAĐENJE SLUŽBA ZA URBANISTIČKO PLANIRANJE GRADA MOSTARA			
Nosilac izrade plana:		Pečat nosioca izrade plana:	
ZAVOD ZA PROSTORNO UREĐENJE GRAD MOSTAR		VD direktor: MIRZA ŠAHOVIĆ, dipl.ing.arh	
		Šef službe za planiranje i uređenje zemljišta AMELA DŽAJIĆ, dipl.ing.arh.	

Radni tim:			
DARKO MINARIK, dipl.ing.arh. MARIANA KECMAN-RASPUDIĆ, dipl.ing.arh. ZLATA HADŽIHASANOVIĆ, dipl.ing.arh. ENIDA ŠETKA, dipl.ing.arh,		SAMIR ŠOŠE, dipl.ing.građ. PREDRAG GRAHOVAC, dipl.ing.građ. FAHIRA GOLOŠ, dipl.ing.građ. ANDREJ VRANČIĆ, dipl.ing.građ. ELVIRA ČURIĆ, dipl.ing.geod. SENADA MEHIĆ, građ.teh.	

BLOK	BROJ	BOJA	NAMJENA	SPRATNOST	POVRŠINA U OSNOVI (m ²)	POVRŠINA PO SPRATNOSTI (m ²)	NAPOMENA
D			ZONA INDIVIDUALNE STAMBENE GRADNJE	P+2			Predviđena gradnja u iznosu od 30% bruto razvijene površine postojećih objekata
			SVEUKUPNA POVRŠINA (m ²)				

*površina temelja, kontejnera i ruševina se ne uračunavaju u ukupnu bruto površinu