


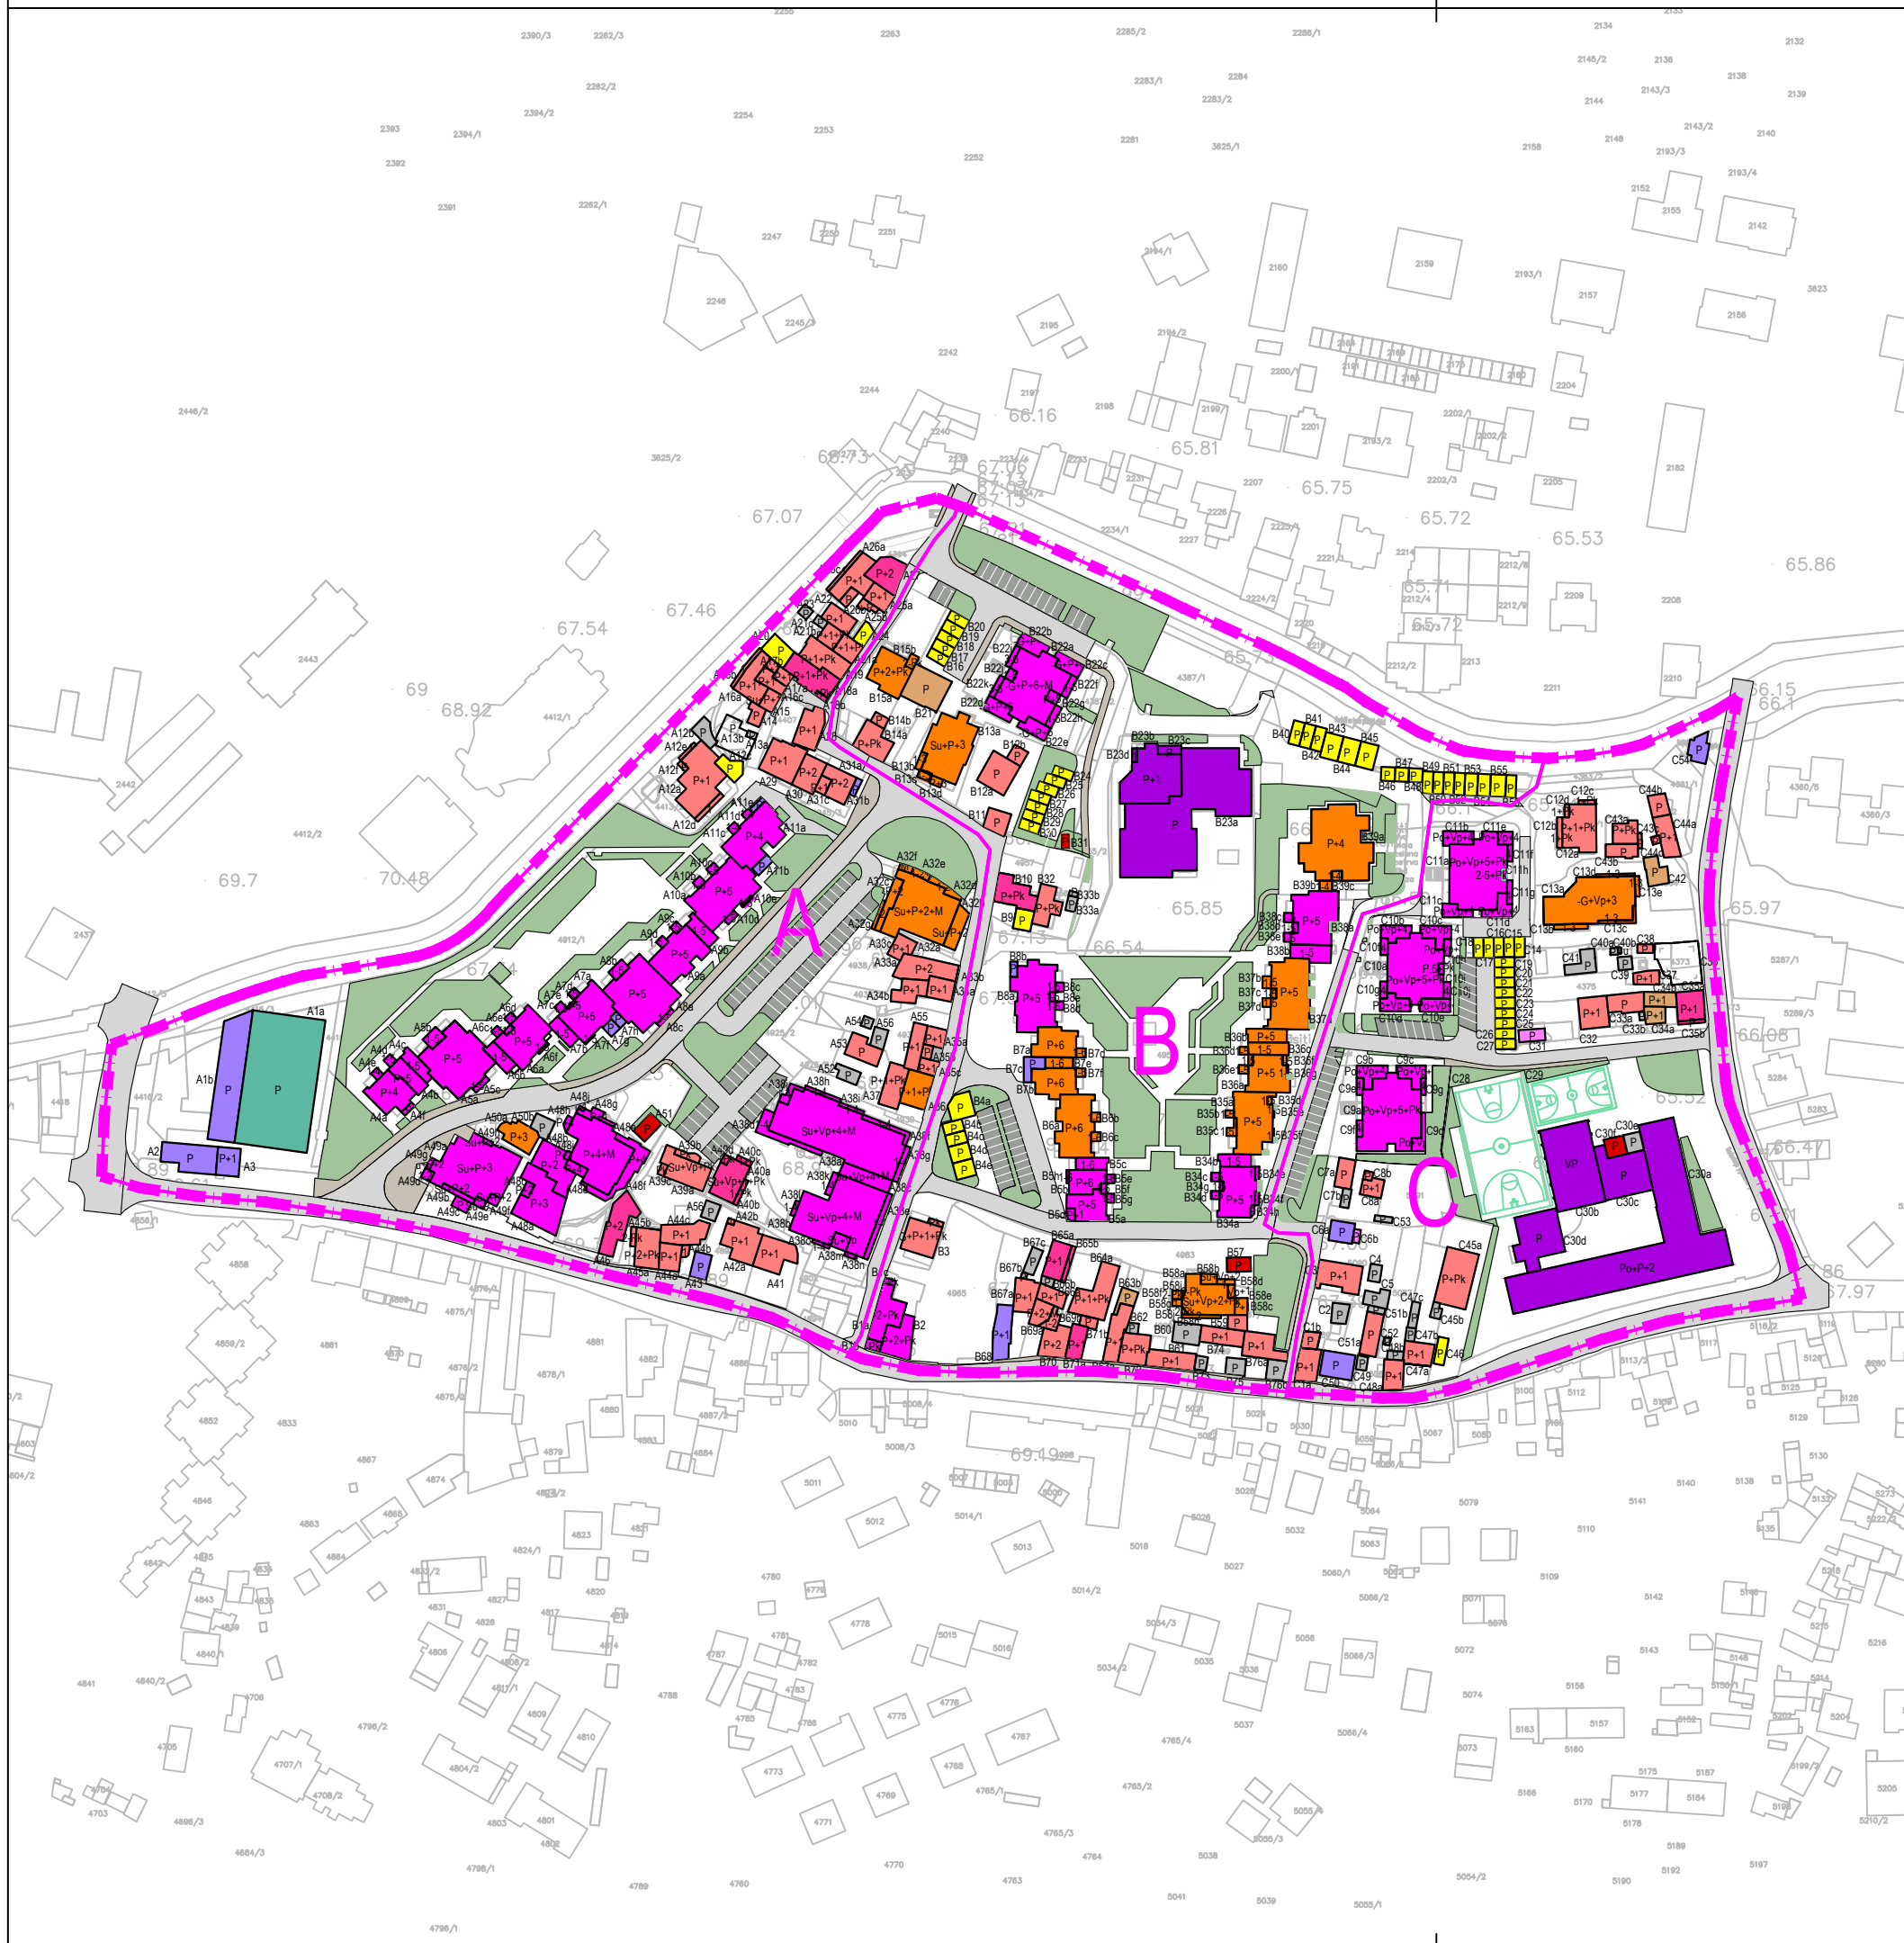

LEGENDA:



GEODETSKA PODLOGA

- INDIVIDUALNI STAMBENI OBJEKTI
- INDIVIDUALNI STAMBENO - POSLOVNI OBJEKTI
- KOLEKTIVNI STAMBENI OBJEKTI
- KOLEKTIVNI STAMBENO - POSLOVNI OBJEKTI
- POSLOVNI-KOMERCIJALNI OBJEKTI
- NADZEMNA GARAŽA
- POMOĆNI OBJEKTI
- ZDRAVSTVENI OBJEKTI
- OBRAZOVNI OBJEKTI
- DEVASTIRANI OBJEKTI
- SPORTSKI OBJEKTI
- INFRASTRUKTURNI OBJEKTI
- KOLSKI SAOBRAĆAJ
- TROTOAR

- GRANICA OBUHVATA PLANA
- LINIJA BLOKA
- A1 BROJ OBJEKTA
- P SPRATNOST OBJEKTA
- L BROJ BLOKA

POVRŠINA OBUHVATA PLANA: 8,03 ha



GRAD MOSTAR

Naziv plana:

IZMJENE I DOPUNE REGULACIONOG PLANA U OBUHVATU ULICA
KRALJICE KATARINE, FRA DIDAKA BUNTIĆA, BISKUPA ČULE I
RADOVOLJE

Faza izrade plana:

NACRT

Naziv grafičkog priloga:

POSTOJEĆE STANJE

Broj grafičkog priloga:

03

Mjerilo:

1:2000

Odluka o pristupanju izradi plana:

Broj: 01-02-175/25 od 03.07.2025.

Odluka o donošenju i provođenju plana:

Datum javne rasprave:

Javni uvid - Program uključivanja javnosti:

Nosilac pripreme plana:

ODJEL ZA URBANIZAM I GRAĐENJE
SLUŽBA ZA URBANISTIČKO PLANIRANJE
GRADA MOSTARA

Ovlaštena osoba:

Pečat
nosioca pripreme plana:

Nosilac izrade plana:

ZAVOD ZA PROSTORNO UREĐENJE
GRAD MOSTAR

Pečat
nosioca izrade plana:

Direktor:
MIRZA ŠAHOVIĆ, dipl.ing.arh

Šef službe za planiranje i uređenje zemljišta
AMELA DŽAJIĆ, dipl.ing.arh.

Radni tim:

MARIANA KECMAN-RASPUDIĆ, dipl.ing.arh.
ZLATA HADŽIHASANOVIĆ, dipl.ing.arh.
ENIDA ŠETKA, dipl.ing.arh.
SELMA ČORIĆ, dipl.ing.arh.
MIA KREŠIĆ, dipl.ing.arh.
MERIMA ZILIĆ, dipl.ing.grad

SAMIR ŠOŠE, dipl.ing.grad.
PREDRAG GRAHOVAC, dipl.ing.grad.
FAHIRA GOLOŠ, dipl.ing.grad.
ANDREJ VRANČIĆ, dipl.ing.grad.
ELVIRA ČURIĆ, dipl.ing.geod.
AJLA DIĐELIJA, dipl.ind.geod.
SENADA MEHIĆ, grad.teh.