


BLOK	BROJ	BOJA	NAMJENA	SPRATNOST	POVRŠINA U OSNOVI (m²)	POVRŠINA PO SPRATNOSTI (m²)	NAPOMENA
B	B3		Pomoćni objekat	P	7.31	7.31	
	B18		Pomoćni objekat	P	26.56	26.56	
	B19		Ruševina*		87.93	87.93	
	B20		Ruševina*		664.05	664.05	
	B21		Temelji*		2485.54	2485.54	
	B23		Devastirani objekat*	P	46.73	46.73	
	B24		Devastirani objekat*	Vp+1	229.08	458.16	
	B25		Devastirani objekat*	P	12.18	12.18	
	SVEUKUPNA POVRŠINA (m²)				3559.38	3788.46	

*površina temelja, kontejnera i ruševina se ne računavaju u ukupnu bruto površinu

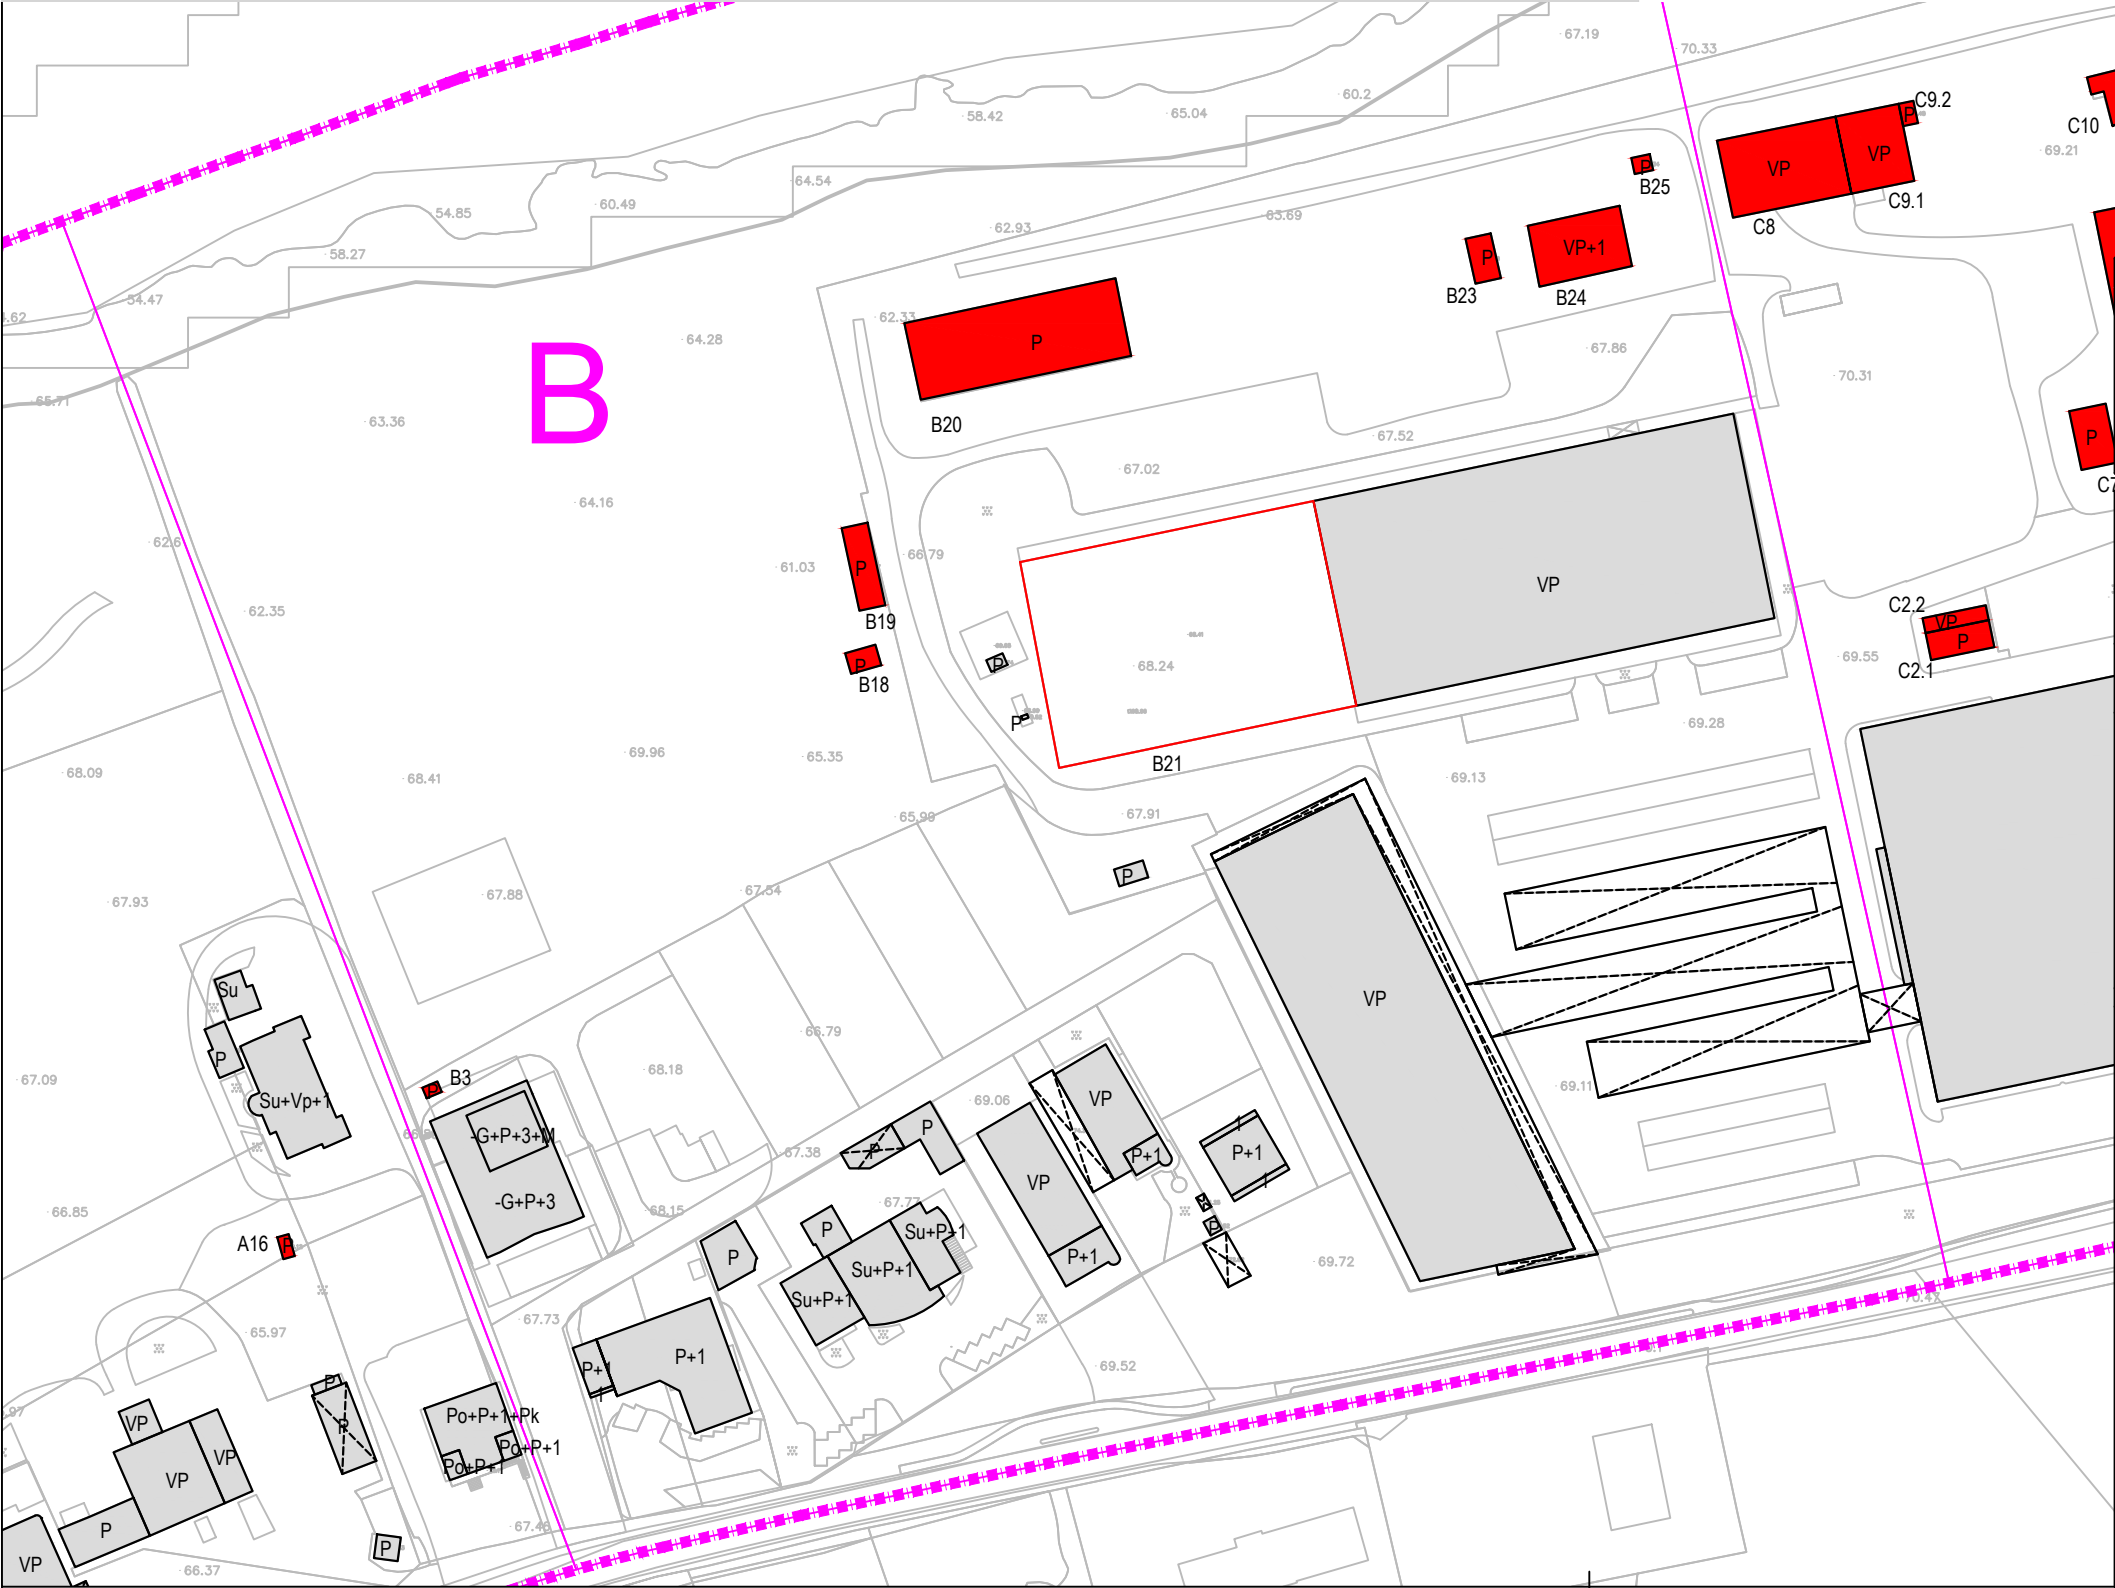

LEGENDA:

- GEODETSKA PODLOGA
- POSTOJEĆI OBJEKTI
- TEMELJI
- OBJEKTI ZA DEMOLICIJU
- TEMELJI ZA DEMOLICIJU
- LINIJA BLOKA
- LINIJA OBUHVATA PLANA
- BROJ OBJEKTA
- SPRATNOST OBJEKTA
- BROJ BLOKA



POVRŠINA OBUHVATA PLANA: 38,57 ha



GRAD MOSTAR

Naziv plana:

IZMJENE I DOPUNE
REGULACIONOG PLANA SUTINA

Faza izrade plana:

NACRT

Naziv grafičkog priloga:

PLAN DEMOLICIJE - BLOK B

Broj grafičkog priloga:

04c

Mjerilo:

1:1500

Odluka o pristupanju izradi plana:
Br. 01-02-176/25 od 03.07.2025.g

Odluka o donošenju i provođenju plana:

Datum javne rasprave:

Javni uvid - Program uključivanja javnosti:

Nosilac pripreme plana:

ODJEL ZA URBANIZAM I GRAĐENJE
SLUŽBA ZA URBANISTIČKO PLANIRANJE
GRADA MOSTARA

Ovlaštena osoba:

Pečat
nosioca pripreme plana:

Nosilac izrade plana:

ZAVOD ZA PROSTORNO UREĐENJE
GRAD MOSTAR

Pečat
nosioca izrade plana:

VD direktor:
MIRZA ŠAHOVIĆ, dipl.ing.arh

Šef službe za planiranje i uređenje zemljišta
AMELA DŽAJIĆ, dipl.ing.arh.

Radni tim:

DARKO MINARIK, dipl.ing.arh.
MARIANA KECMAN-RASPUDIĆ, dipl.ing.arh.
ZLATA HADŽIHASANOVIĆ, dipl.ing.arh.
ENIDA ŠETKA, dipl.ing.arh,

SAMIR ŠOŠE, dipl.ing.građ.
PREDRAG GRAHOVAC, dipl.ing.građ.
FAHIRA GOLOŠ, dipl.ing.građ.
ANDREJ VRANČIĆ, dipl.ing.građ.
ELVIRA ČURIĆ, dipl.ing.geod.
SENADA MEHIĆ, građ.teh.

2024.