


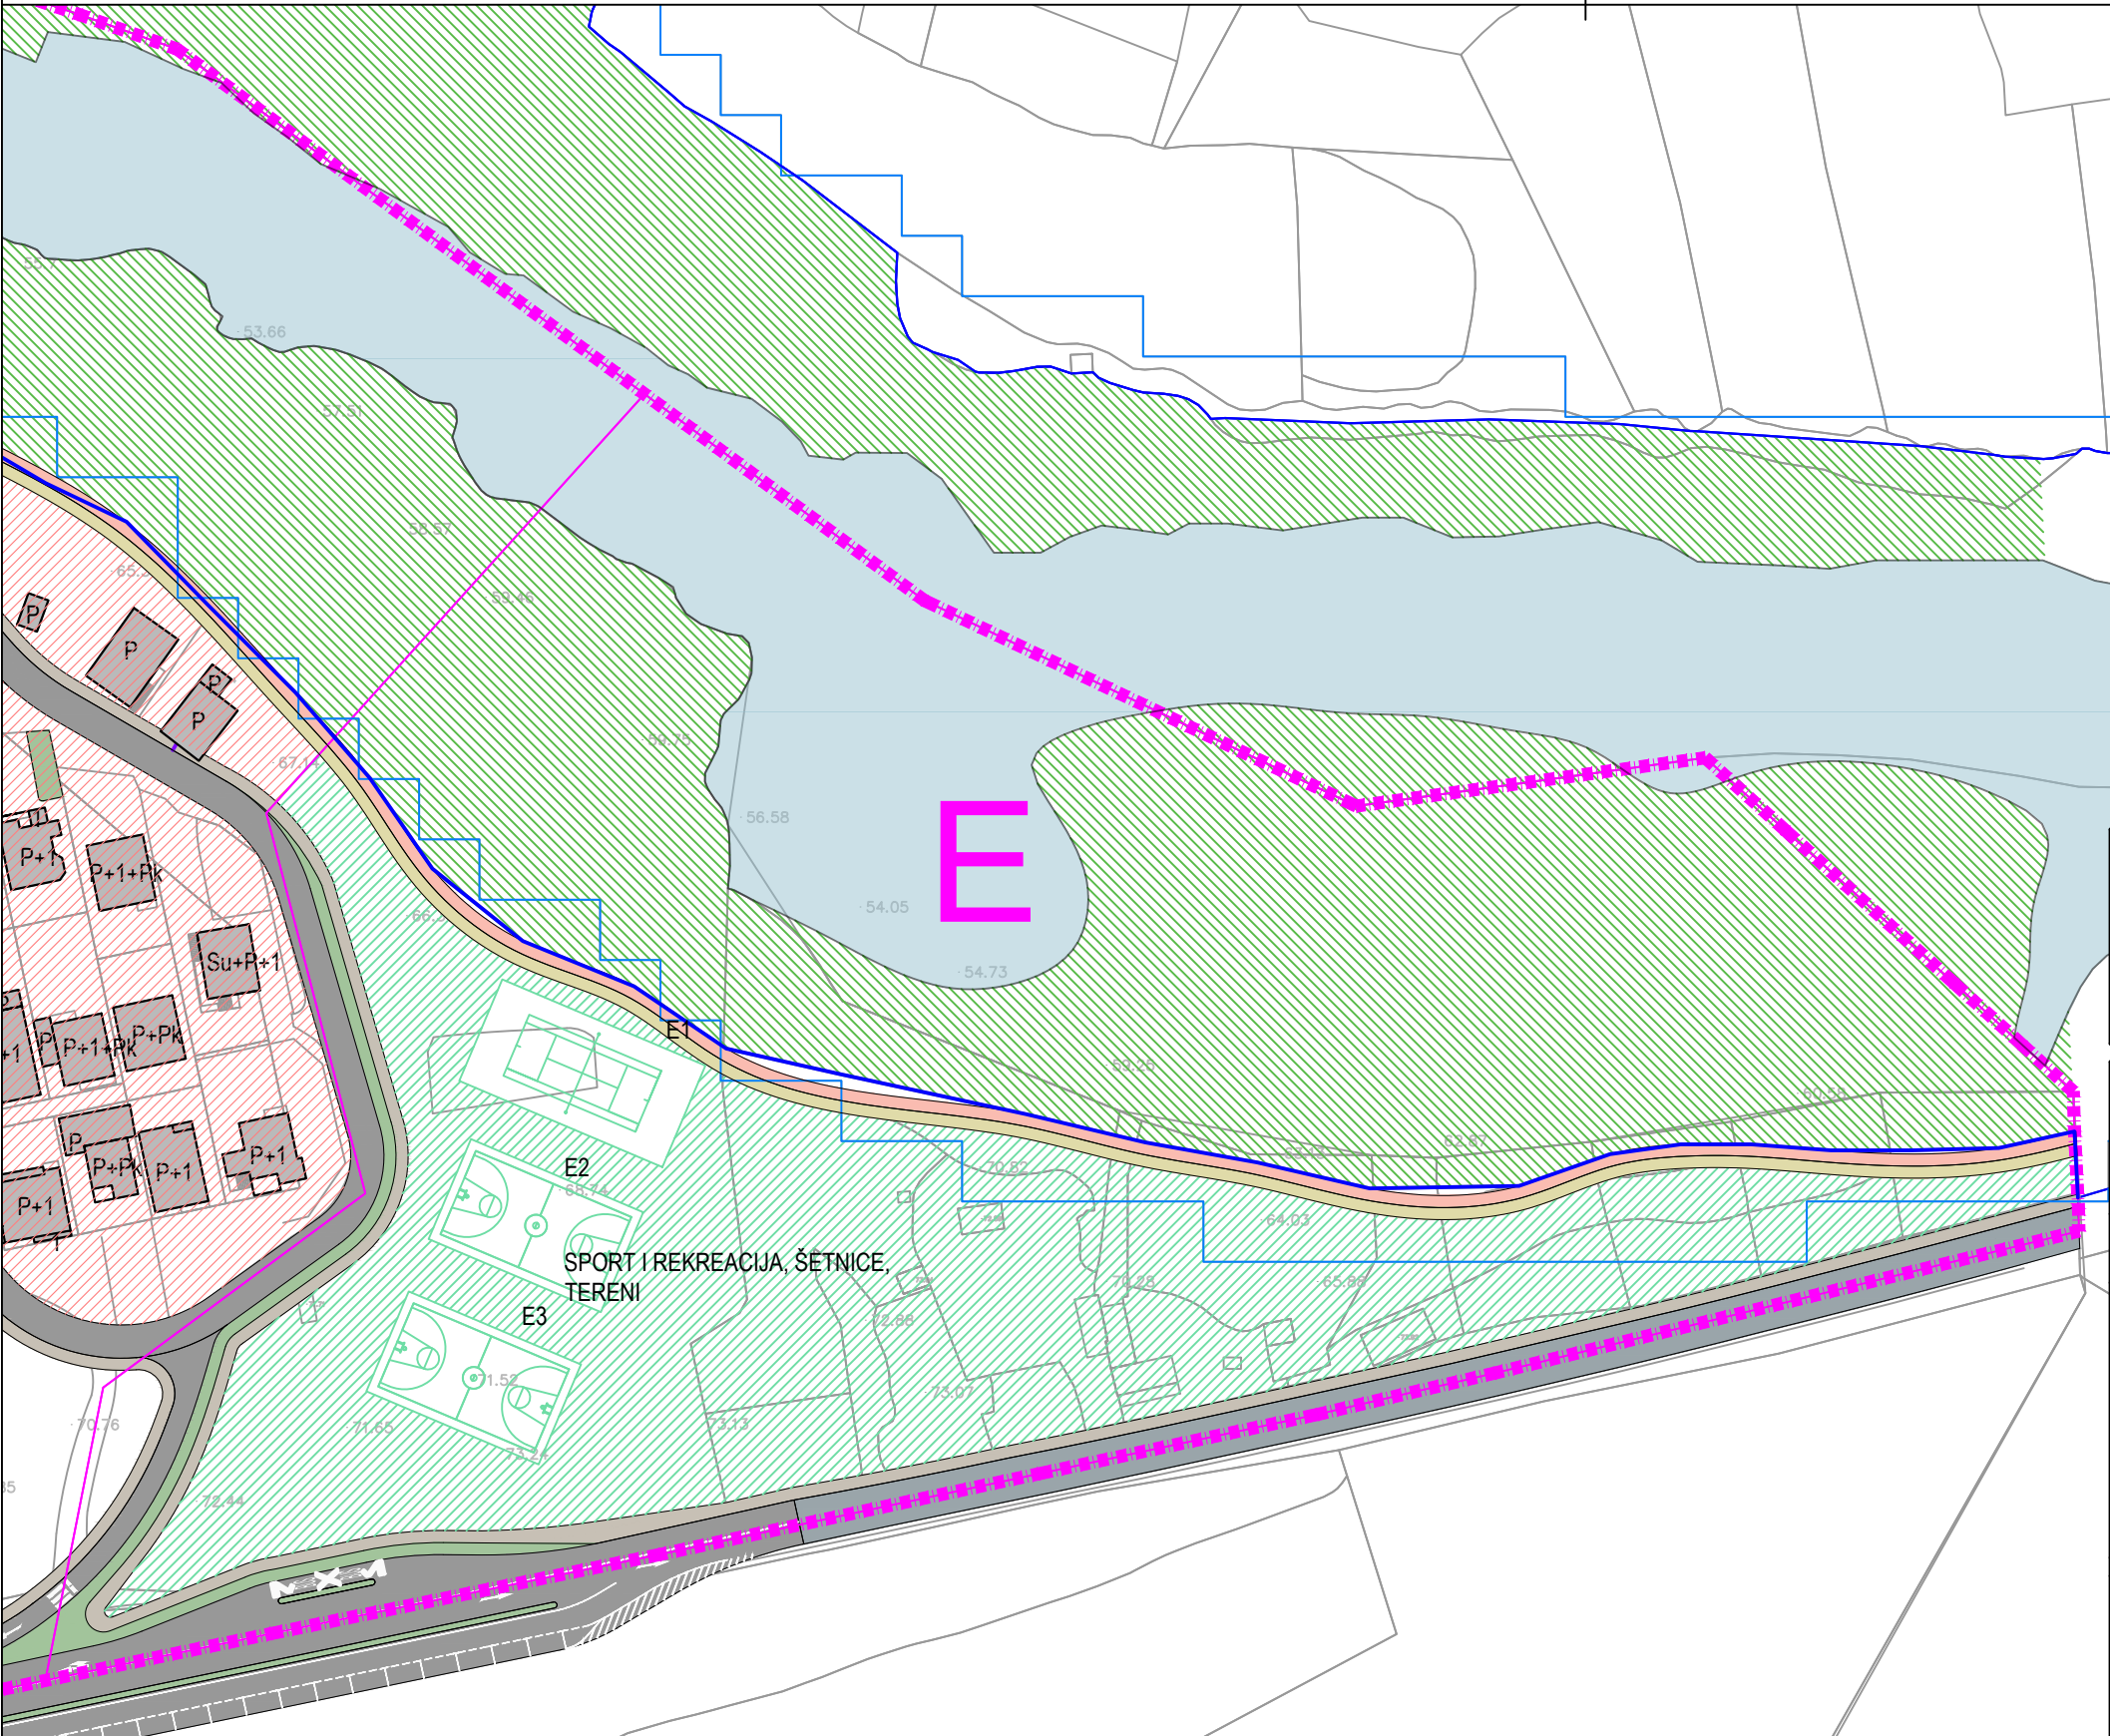

LEGENDA:



GEODETSKA PODLOGA



POSTOJEĆI OBJEKTI



PODZEMNA GARAŽA



INDIVIDUALNI STAMBENI OBJEKTI



INDIVIDUALNI STAMBENO - POSLOVNI OBJEKTI



KOLEKTIVNI STAMBENI OBJEKTI



KOLEKTIVNI STAMBENO - POSLOVNI OBJEKTI



POSLOVNI OBJEKTI



INDUSTRIJSKI OBJEKTI



SKLADIŠNI OBJEKTI



NADZEMNA GARAŽA



POMOĆNI OBJEKTI



DEVASTIRANI OBJEKTI



INFRASTRUKTURNI OBJEKTI

P

SPRATNOST OBJEKTA



POSTOJEĆA SAOBRAĆAJNICA



PLANIRANA SAOBRAĆAJNICA



TROTOAR



SETNICA



PARTER



BICIKLISTIČKA STAZA



ZONA INDIVIDUALNOG STANOVANJA



ZONA SPORTA I REKREACIJE



ZELENE POVRŠINE



RIJEKA NERETVA



ZAŠTITNI POJAS VODOTOKA RIJEKE NERETVE



LINIJA BLOKA



LINIJA STOGODIŠNJIH VODA



LINIJA VODNOG DOBRA



LINIJA OBUHVATA PLANA



SE
SI
S
I
Z
J

A1

BROJ OBJEKTA

L

BROJ BLOKA

POVRŠINA OBUHVATA PLANA: 38,57 ha



GRAD MOSTAR

Naziv plana:

IZMJENE I DOPUNE
REGULACIONOG PLANA SUTINA

Faza izrade plana:

NACRT

Naziv grafičkog priloga:

PLAN NAMJENE POVRŠINA - BLOK E

Broj grafičkog priloga:

05i

Mjerilo:

1:1250

Odluka o pristupanju izradi plana:

Br. 01-02-176/25 od 03.07.2025.g

Odluka o donošenju i provođenju plana:

Datum javne rasprave:

Javni uvid - Program uključivanja javnosti:

Nosilac pripreme plana:

ODJEL ZA URBANIZAM I GRAĐENJE
SLUŽBA ZA URBANISTIČKO PLANIRANJE
GRADA MOSTARA

Ovlaštena osoba:

Pečat
nosioca pripreme plana:

Nosilac izrade plana:

ZAVOD ZA PROSTORNO UREĐENJE
GRAD MOSTAR

Pečat
nosioca izrade plana:

VD direktor:
MIRZA ŠAHOVIĆ, dipl.ing.arh

Šef službe za planiranje i uređenje zemljišta
AMELA DŽAJIĆ, dipl.ing.arh.

Radni tim:

DARKO MINARIK, dipl.ing.arh.
MARIANA KECMAN-RASPUDIĆ, dipl.ing.arh.
ZLATA HADŽIHASANOVIC, dipl.ing.arh.
ENIDA ŠETKA, dipl.ing.arh.,

SAMIR ŠOŠE, dipl.ing.građ.
PREDRAG GRAHOVAC, dipl.ing.građ.
FAHIRA GOLOŠ, dipl.ing.građ.
ANDREJ VRANČIĆ, dipl.ing.građ.
ELVIRA ČURIĆ, dipl.ing.geod.
SENADA MEHIĆ, građ.teh.

2024.

BLOK	BROJ	BOJA	NAMJENA	SPRATNOST	POVRŠINA U OSNOVI (m ²)	POVRŠINA PO SPRATNOSTI (m ²)	NAPOMENA
E			ZONA SPORTA I REKREACIJE				Dozvoljena gradnja objekata u službi sporta I rekreacije, sportski tereni, kampovi, šetnice I ostali sadržaji.
	E1		Sportski teren				
	E2		Sportski teren				
	E3		Sportski teren				
			SVEUKUPNA POVRŠINA (m ²)				