BLOK	BROJ	BOJA	NAMJENA	SPRATNOST	POVRŠINA U OSNOVI (m²)	POVRŠINA PO SPRATNOSTI (m²)	NAPOMENA
A	A1a		Sportski objekat	P	**846.23**	**846.23**	***Uslovna demolicija radi izgradnje podzemne garaže**
	A2		Poslovni objekat	P	**122.37**	**122.37**	
	A3		Poslovni objekat	P+1	**55.68**	**111.36**	
	A7g		Poslovno-komercijalni objekat	P	13.58	13.58	
	A7h		Poslovno-komercijalni objekti	P	11.65	11.65	
			Ukupno A7:		**25.23**	**25.23**	
	SVEUKUPNA POVRŠINA (m²)				**1049.51**	**1105.19**	

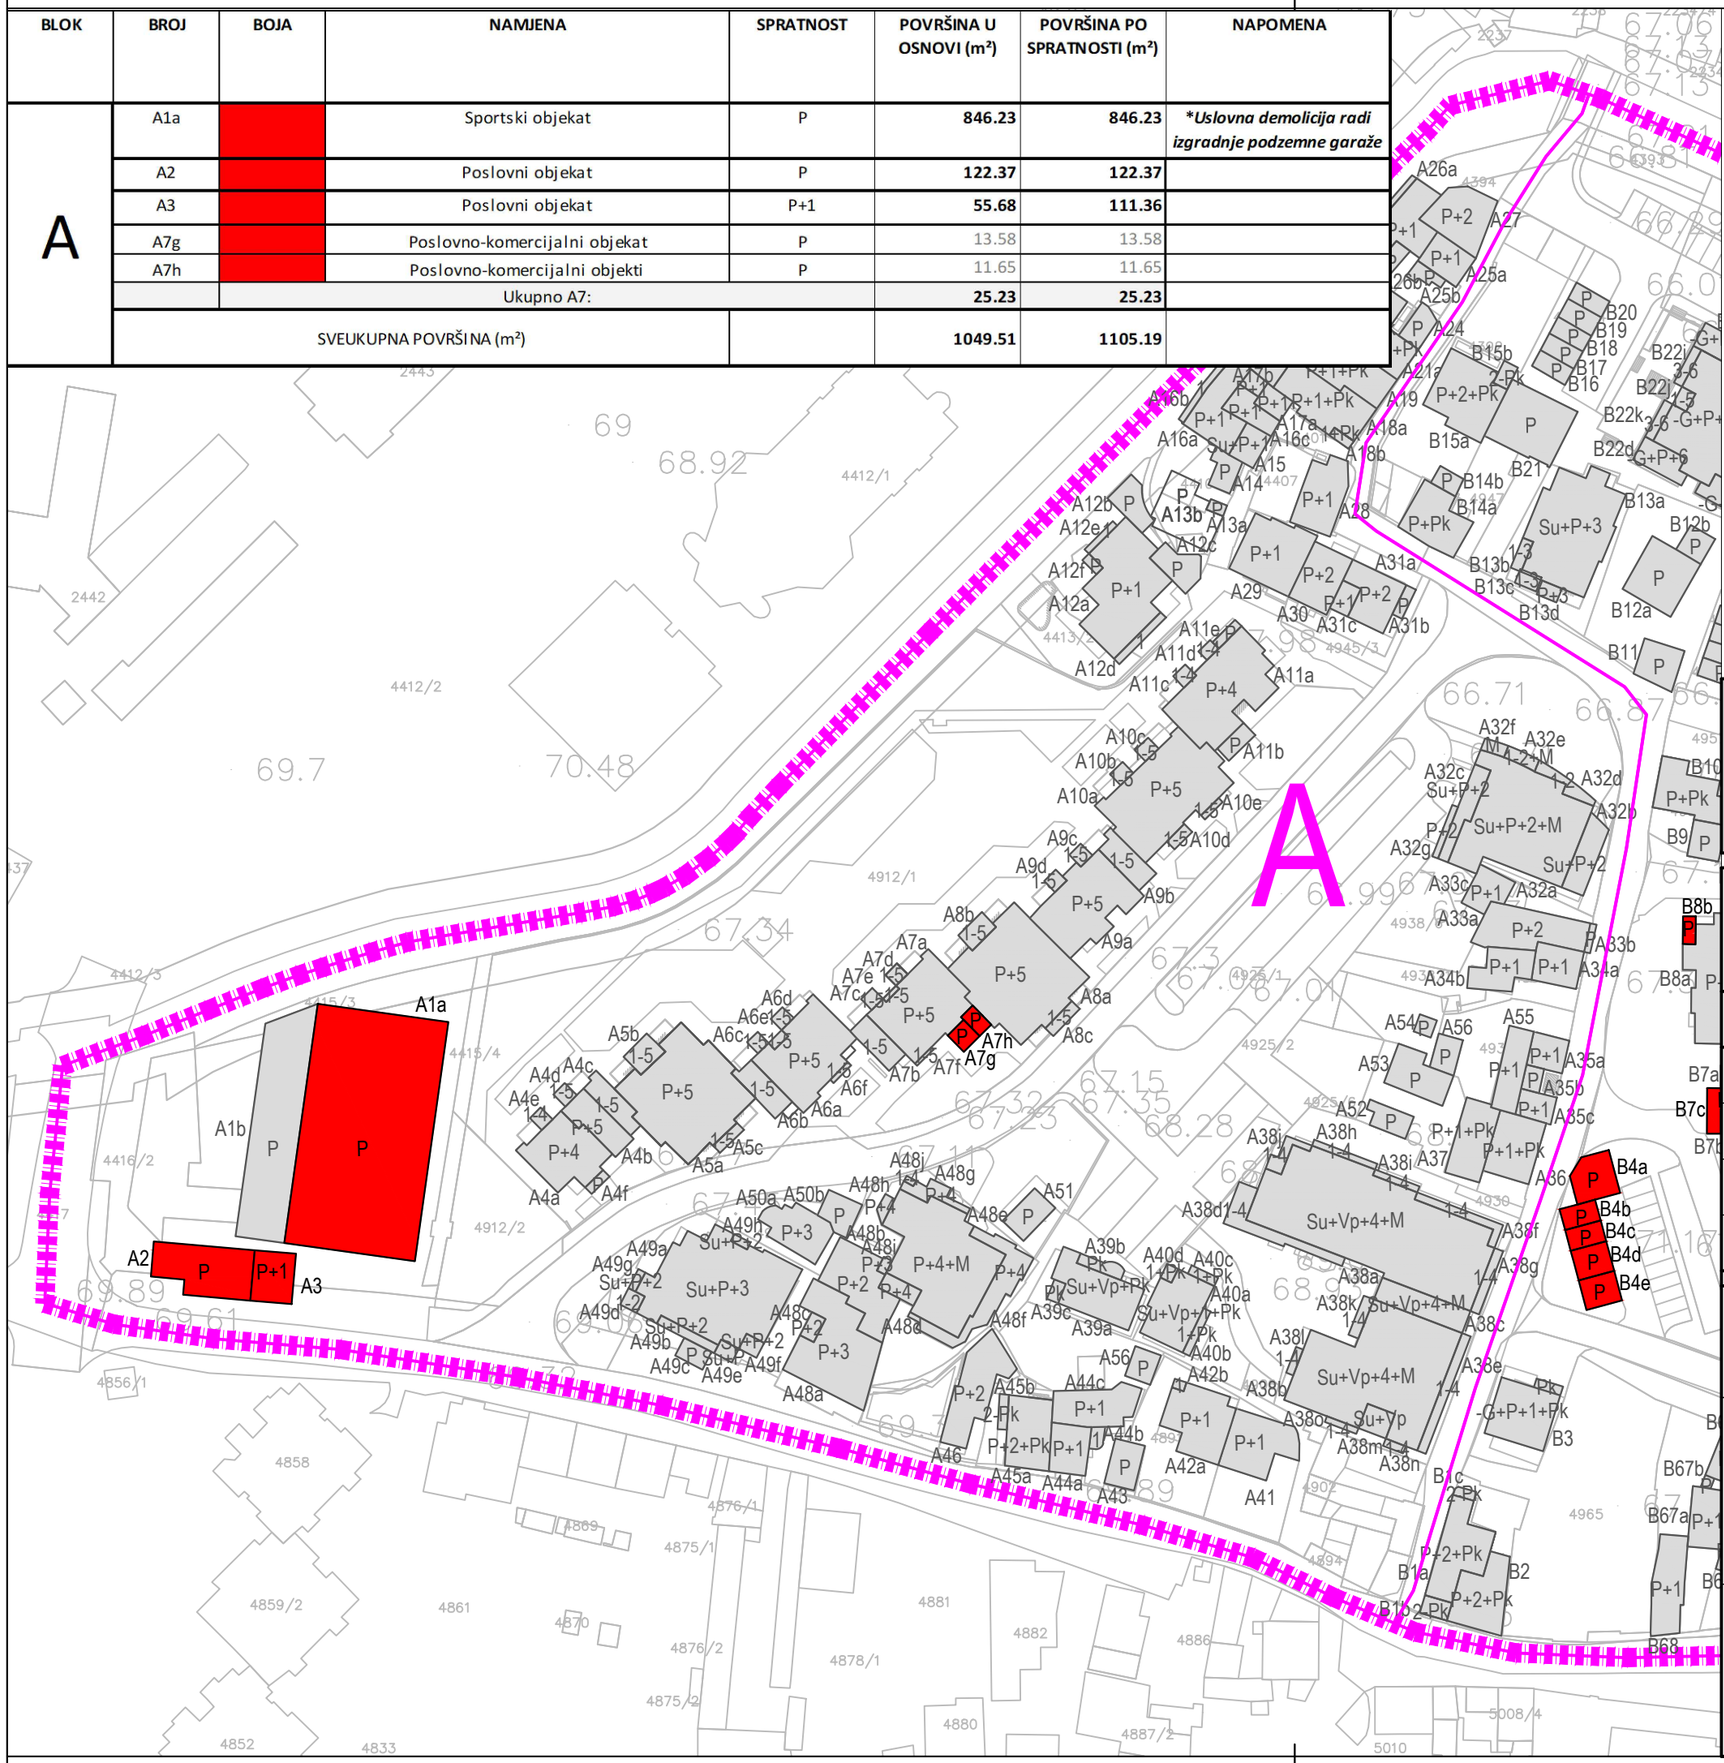

LEGENDA:

- GEODETSKA PODLOGA
- POSTOJEĆI OBJEKTI
- DEMOLICIJA OBJEKATA
- GRANICA OBUHVATA PLANA
- LINIJA BLOKA
- A1 BROJ OBJEKTA
- P SPRATNOST OBJEKTA
- L BROJ BLOKA

POVRŠINA OBUHVATA PLANA: 8,03 ha

GRAD MOSTAR

Naziv plana:

IZMJENE I DOPUNE REGULACIONOG PLANA U OBUHVATU ULICA KRALJICE KATARINE, FRA DIDAKA BUNTIĆA, BISKUPA ČULE I RADOBOLJE

Faza izrade plana: NACRT

Naziv grafičkog priloga: PLAN DEMOLICIJE - BLOK A

Broj grafičkog priloga: 04b

Mjerilo: 1:1000

Odluka o pristupanju izradi plana: Broj: 01-02-175/25 od 03.07.2025.

Odluka o donošenju i provođenju plana: _____

Datum javne rasprave:

Javni uvid - Program uključivanja javnosti:

Nosilac pripreme plana:

ODJEL ZA URBANIZAM I GRAĐENJE
SLUŽBA ZA URBANISTIČKO PLANIRANJE
GRADA MOSTARA

Ovlaštena osoba: _____

Pečat nosioca pripreme plana:

Nosilac izrade plana:

ZAVOD ZA PROSTORNO UREĐENJE GRAD MOSTAR

Pečat nosioca izrade plana:

Direktor:
MIRZA ŠAHOVIĆ, dipl.ing.arh _____

Šef službe za planiranje i uređenje zemljišta:
AMELA DŽAJIĆ, dipl.ing.arh. _____

Radni tim:

MARIANA KEČMAN-RASPUDIĆ, dipl.ing.arh.
ZLATA HADŽIHASANOVIĆ, dipl.ing.arh.
ENIDA ŠETKA, dipl.ing.arh.
SELMA ĆORIĆ, dipl.ing.arh.
MIA KREŠIĆ, dipl.ing.arh.
MERIMA ZILIĆ, dipl.ing.građ.
SAMIR ŠOŠE, dipl.ing.građ.
PREDRAG GRAHOVAC, dipl.ing.građ.
FAHIRA GOLOŠ, dipl.ing.građ.
ANDREJ VRANČIĆ, dipl.ing.građ.
ELVIRA ĆURIĆ, dipl.ing.geod.
AJLA ĐIDELIJA, dipl.ing.geod.
SENADA MEHIĆ, građ.teh.

2026.