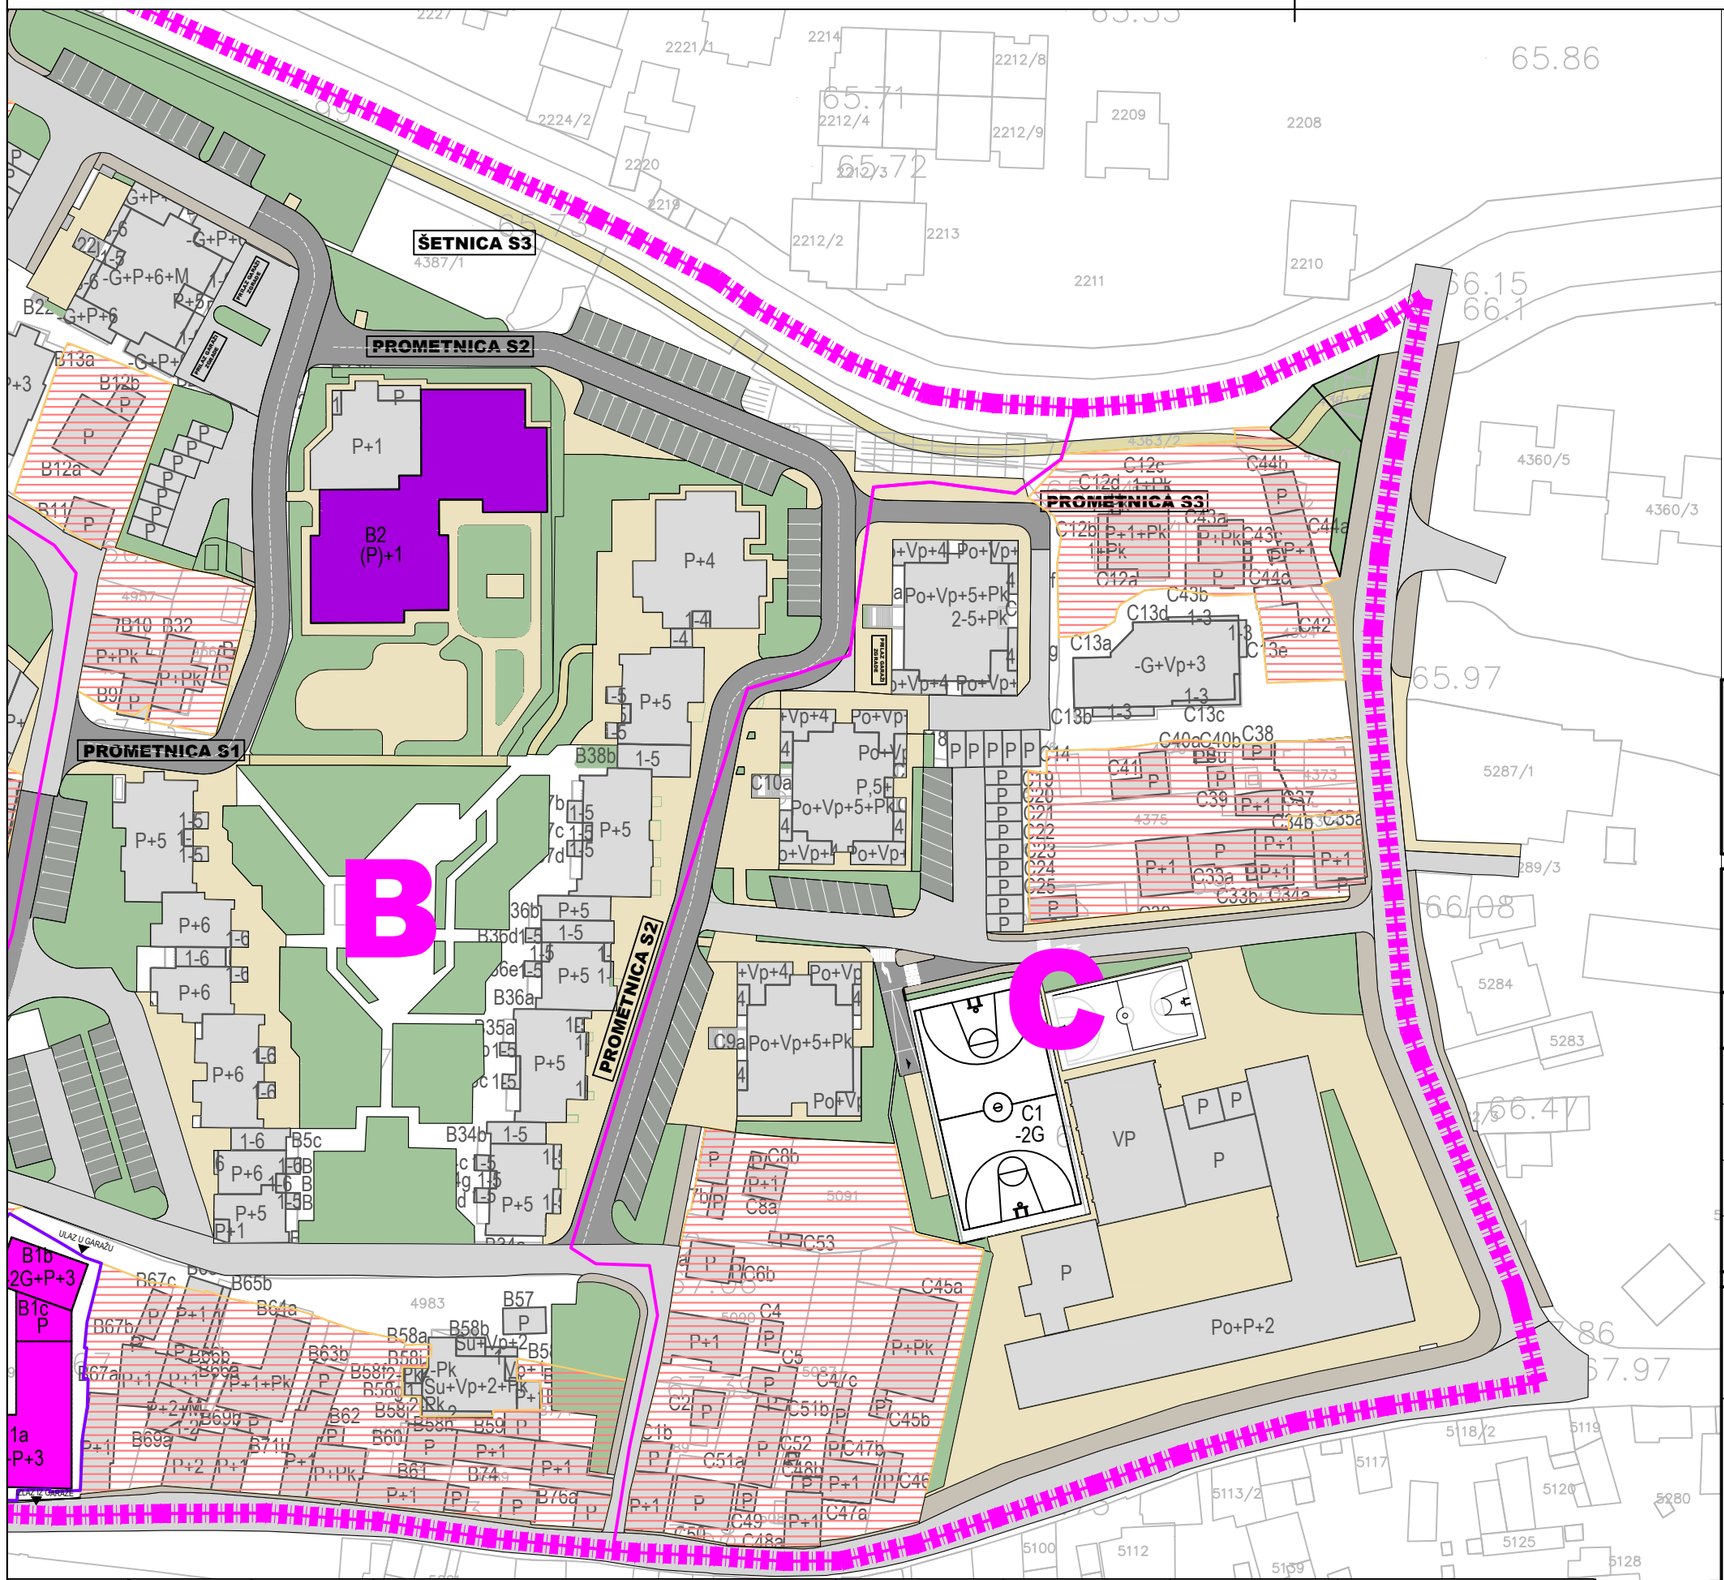

LEGENDA:

- GEODETSKA PODLOGA
- KOLEKTIVNI STAMBENO-POSLOVNI OBJEKAT
- ZONA INDIVIDUALNOG STANOVANJA (STAMBENI, STAMBENO-POSLOVNI I POSLOVNI OBJEKTI)
- POSTOJEĆI OBJEKTI
- TROTOAR
- PARTER
- ŠETNICA
- POSTOJEĆE ZELENE POVRSINE
- POSTOJEĆE SAOBRAĆAJNICE
- NOVE SAOBRAĆAJNICE
- NOVE ZELENE POVRSINE
- OBRAZOVNI OBJEKTI
- GRANICA OBUHVATA PLANA
- LINIJA BLOKA
- A1 BROJ OBJEKTA
- P SPRATNOST OBJEKTA
- L BROJ BLOKA
- VISOKO RASTINJE

POVRŠINA OBUHVATA PLANA: 8,03 ha

GRAD MOSTAR

Naziv plana:
IZMJENE I DOPUNE REGULACIONOG PLANA U OBUHVATU ULICA KRALJICE KATARINE, FRA DIDAKA BUNTIĆA, BISKUPA ČULE I RADOBOLJE

Faza izrade plana: NACRT

Naziv grafičkog priloga: PLAN NAMJENE POVRŠINA - BLOK C

Broj grafičkog priloga: 05d

Mjerilo: 1:1000

Odluka o pristupanju izradi plana:
Broj: 01-02-175/25 od 03.07.2025.

Odluka o donošenju i provođenju plana:

Datum javne rasprave:

Javni uvid - Program uključivanja javnosti:

Nosilac pripreme plana:
ODJEL ZA URBANIZAM I GRAĐENJE
SLUŽBA ZA URBANISTIČKO PLANIRANJE
GRADA MOSTARA

Ovlaštena osoba:

Pečat nosioca pripreme plana:

Nosilac izrade plana:
ZAVOD ZA PROSTORNO UREĐENJE GRAD MOSTAR

Pečat nosioca izrade plana:

Direktor:
MIRZA ŠAHOVIĆ, dipl.ing.arh

Šef službe za planiranje i uređenje zemljišta:
AMELA DŽAJIĆ, dipl.ing.arh.

Radni tim:
MARIANA KEĆMAN-RASPUDIĆ, dipl.ing.arh.
ZLATA HADŽIHASANOVIĆ, dipl.ing.arh.
ENIDA ŠETKA, dipl.ing.arh.
SELMA ĆORIĆ, dipl.ing.arh.
MIA KREŠIĆ, dipl.ing.arh.
MERIMA ZILIĆ, dipl.ing.građ.
SAMIR ŠOŠE, dipl.ing.građ.
PREDRAG GRAHOVAC, dipl.ing.građ.
FAHIRA GOLOŠ, dipl.ing.građ.
ANDREJ VRANČIĆ, dipl.ing.građ.
ELVIRA ĆURIĆ, dipl.ing.geod.
AJLA ĐIDELIJA, dipl.ing.geod.
SENADA MEHIĆ, građ.teh.

2026.

BLOK	BROJ	BOJA	NAMJENA	SPRATNOST	POVRŠINA U OSNOVI (m²)	POVRŠINA PO SPRATNOSTI (m²)	NAPOMENA
C	C1		Podzemna garaža	-2G	887.92	1775.84	***Ispod igrališta**
			Ukupno B1:		**887.92**	**1775.84**	
	SVEUKUPNA POVRŠINA (m²)				**887.92**	**1775.84**	